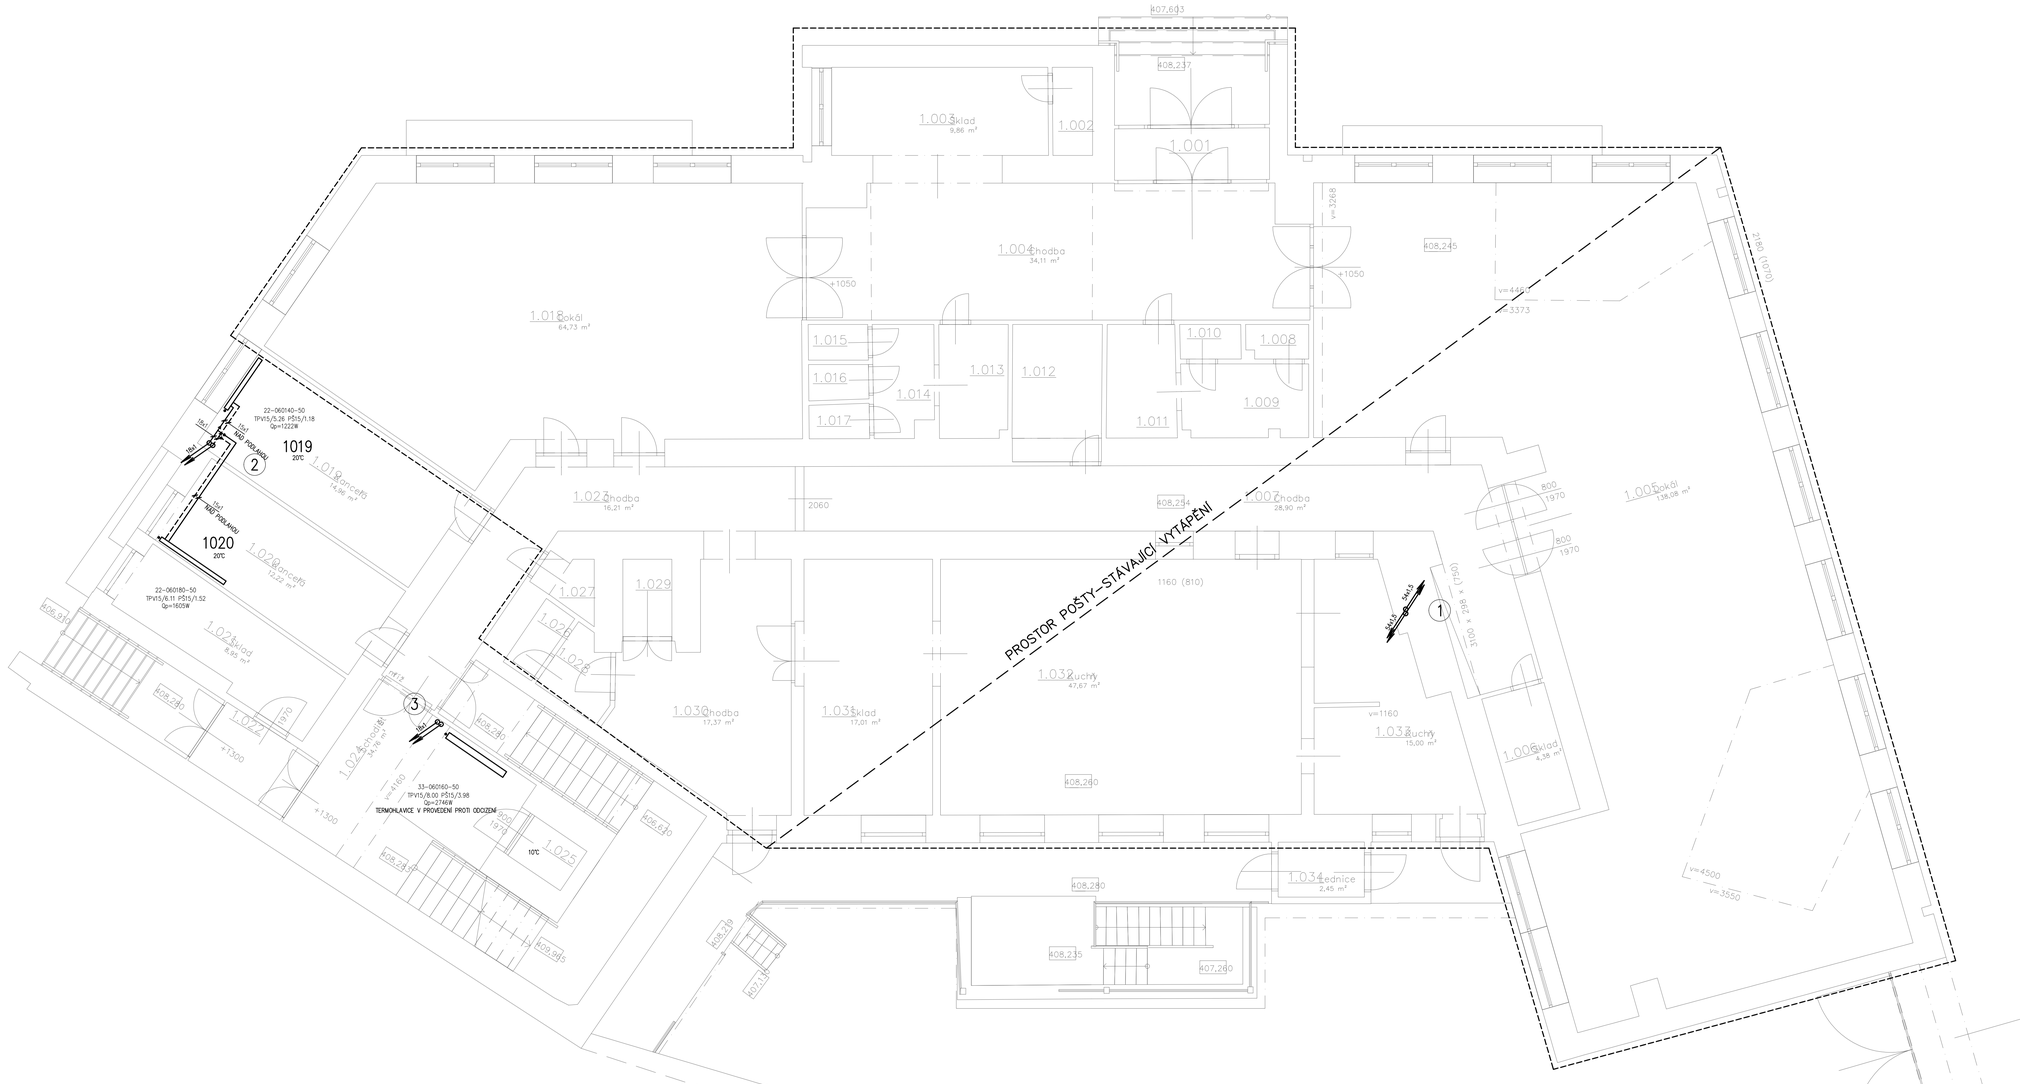

LEGENDA

- TOPNÉ POTRUBÍ PŘÍVODNÍ
- TOPNÉ POTRUBÍ VRATNÉ

KK	KULOVÝ KOHOUT UZAVÍRACÍ, ZÁVITOVÝ	
VV	VYVAŽOVACÍ VENTIL RUČNÍ, ZÁVITOVÝ	
VK	VYPOUŠTĚCÍ A PLNÍCÍ KOHOUT	
AOV	AUTOMATICKÝ ODVZDUŠŇOVACÍ VENTIL	

33–060080–50
- BOČNÍ PŘÍPOJENÍ
- DÉLKA 800mm
- VÝŠKA 600mm

DESKOVÉ PLECHOVÉ TĚLESO, TYP 11

02 1800/600
- ŠÍŘKA 600mm
- VÝŠKA 1800mm
- OTOPNÝ ŽEBŘÍK, BOČNÍ PŘÍPOJENÍ

TPV	TERMOSTATICKÝ VENTIL, DN 15, PŘÍMÝ S HYDRAULICKÝM PŘEDNASTAVENÍM, kvs=0,86
PŠ	RADIÁTOROVÉ ŠROUBENÍ, DN 15, PŘÍMÉ, UZAVÍRACÍ S HYDRAULICKÝM PŘEDNASTAVENÍM A PAMĚŤOVOU KUŽELKOU

1. STÁVAJÍCÍ 3–CESTNÝ SMĚŠOVACÍ VENTIL–DN32–DEMONTOVAT
   OSADIT NOVÝ 3–CESTNÝ SMĚŠOVACÍ VENTIL DN40, Kvs=25 (dp=5kpa)
   SERVOMOTOR NECHAT STÁVAJÍCÍ
2. STÁVAJÍCÍ OBĚHOVÉ ČERPADLO
   WILO YONOS MAXO 25/0,5–7
3. STÁVAJÍCÍ MĚŘIČ TEPLA–SHARKY 775, DN 32, Qn=6,5m3/h–DEMONTOVAT
   OSADIT NOVÁ MĚŘIČ TEPLA
   SHARKY 775, DN 40, Qn=10m3/h (dp=5kpa)

- 1 OZNAČENÍ STOUPACÍHO POTRUBÍ
- STOUPACÍ POTRUBÍ, DN 40
- KLESAJÍCÍ POTRUBÍ, DN 40

TABULKA UCHYCENÍ A TL. IZOLACE PRO VOLNĚ VEDENÉ POTRUBÍ

POTRUBÍ	VZDÁLENOST UCHYCENÍ (m)	TL. IZOLACE (mm)	
CU 15	1,25	20	MĚDĚNÁ NEBO Z AL. FÓLIE / PŮDNÍ PODLAHOVÁ
CU 18	1,5	20	
CU 22	2,0	20	
CU 28	2,25	25	
CU 35	2,4	30	
CU 42	2,6	40	
CU 54	3,0	50	

TL. IZOLACE POTRUBÍ VEDENÉHO VE STAVEBNÍCH KONSTRUKCÍCH BUDE PŘEPOSOUZENA TL. STAVEBNÍ KONSTRUKCE

Zodp. projektant: Ondřej Příbil	Vypracoval: Ondřej Příbil		Projekce TZB Příbil Ondřej autorizovaný technik technika prostředí staveb tel. 776 152 270, email: ondrej.pribil@centrum.cz Fojtů 1728 760 01 Zlín Štípa pod Hostýnem
Kraj : Zlínský			
Investor : MĚSTO KROMĚŘÍŽ, VELKÉ NÁMĚSTÍ 115/1, 767 01 KROMĚŘÍŽ			Datum: 01/2023
Stavba : BYTOVÝ DŮM NÁMĚSTÍ MÍRU 520, KROMĚŘÍŽ – REKONSTRUKCE			Stupeň: PD SP
			Formát: 18xA4
Profese : D.1.4.2 Ústřední vytápění			Zakázkové číslo:
Obsah : Půdorys 1.np			Objekt: Číslo: D.1.4.2-03 Měřítko: 1:50