



PŮDORYS 1.PP

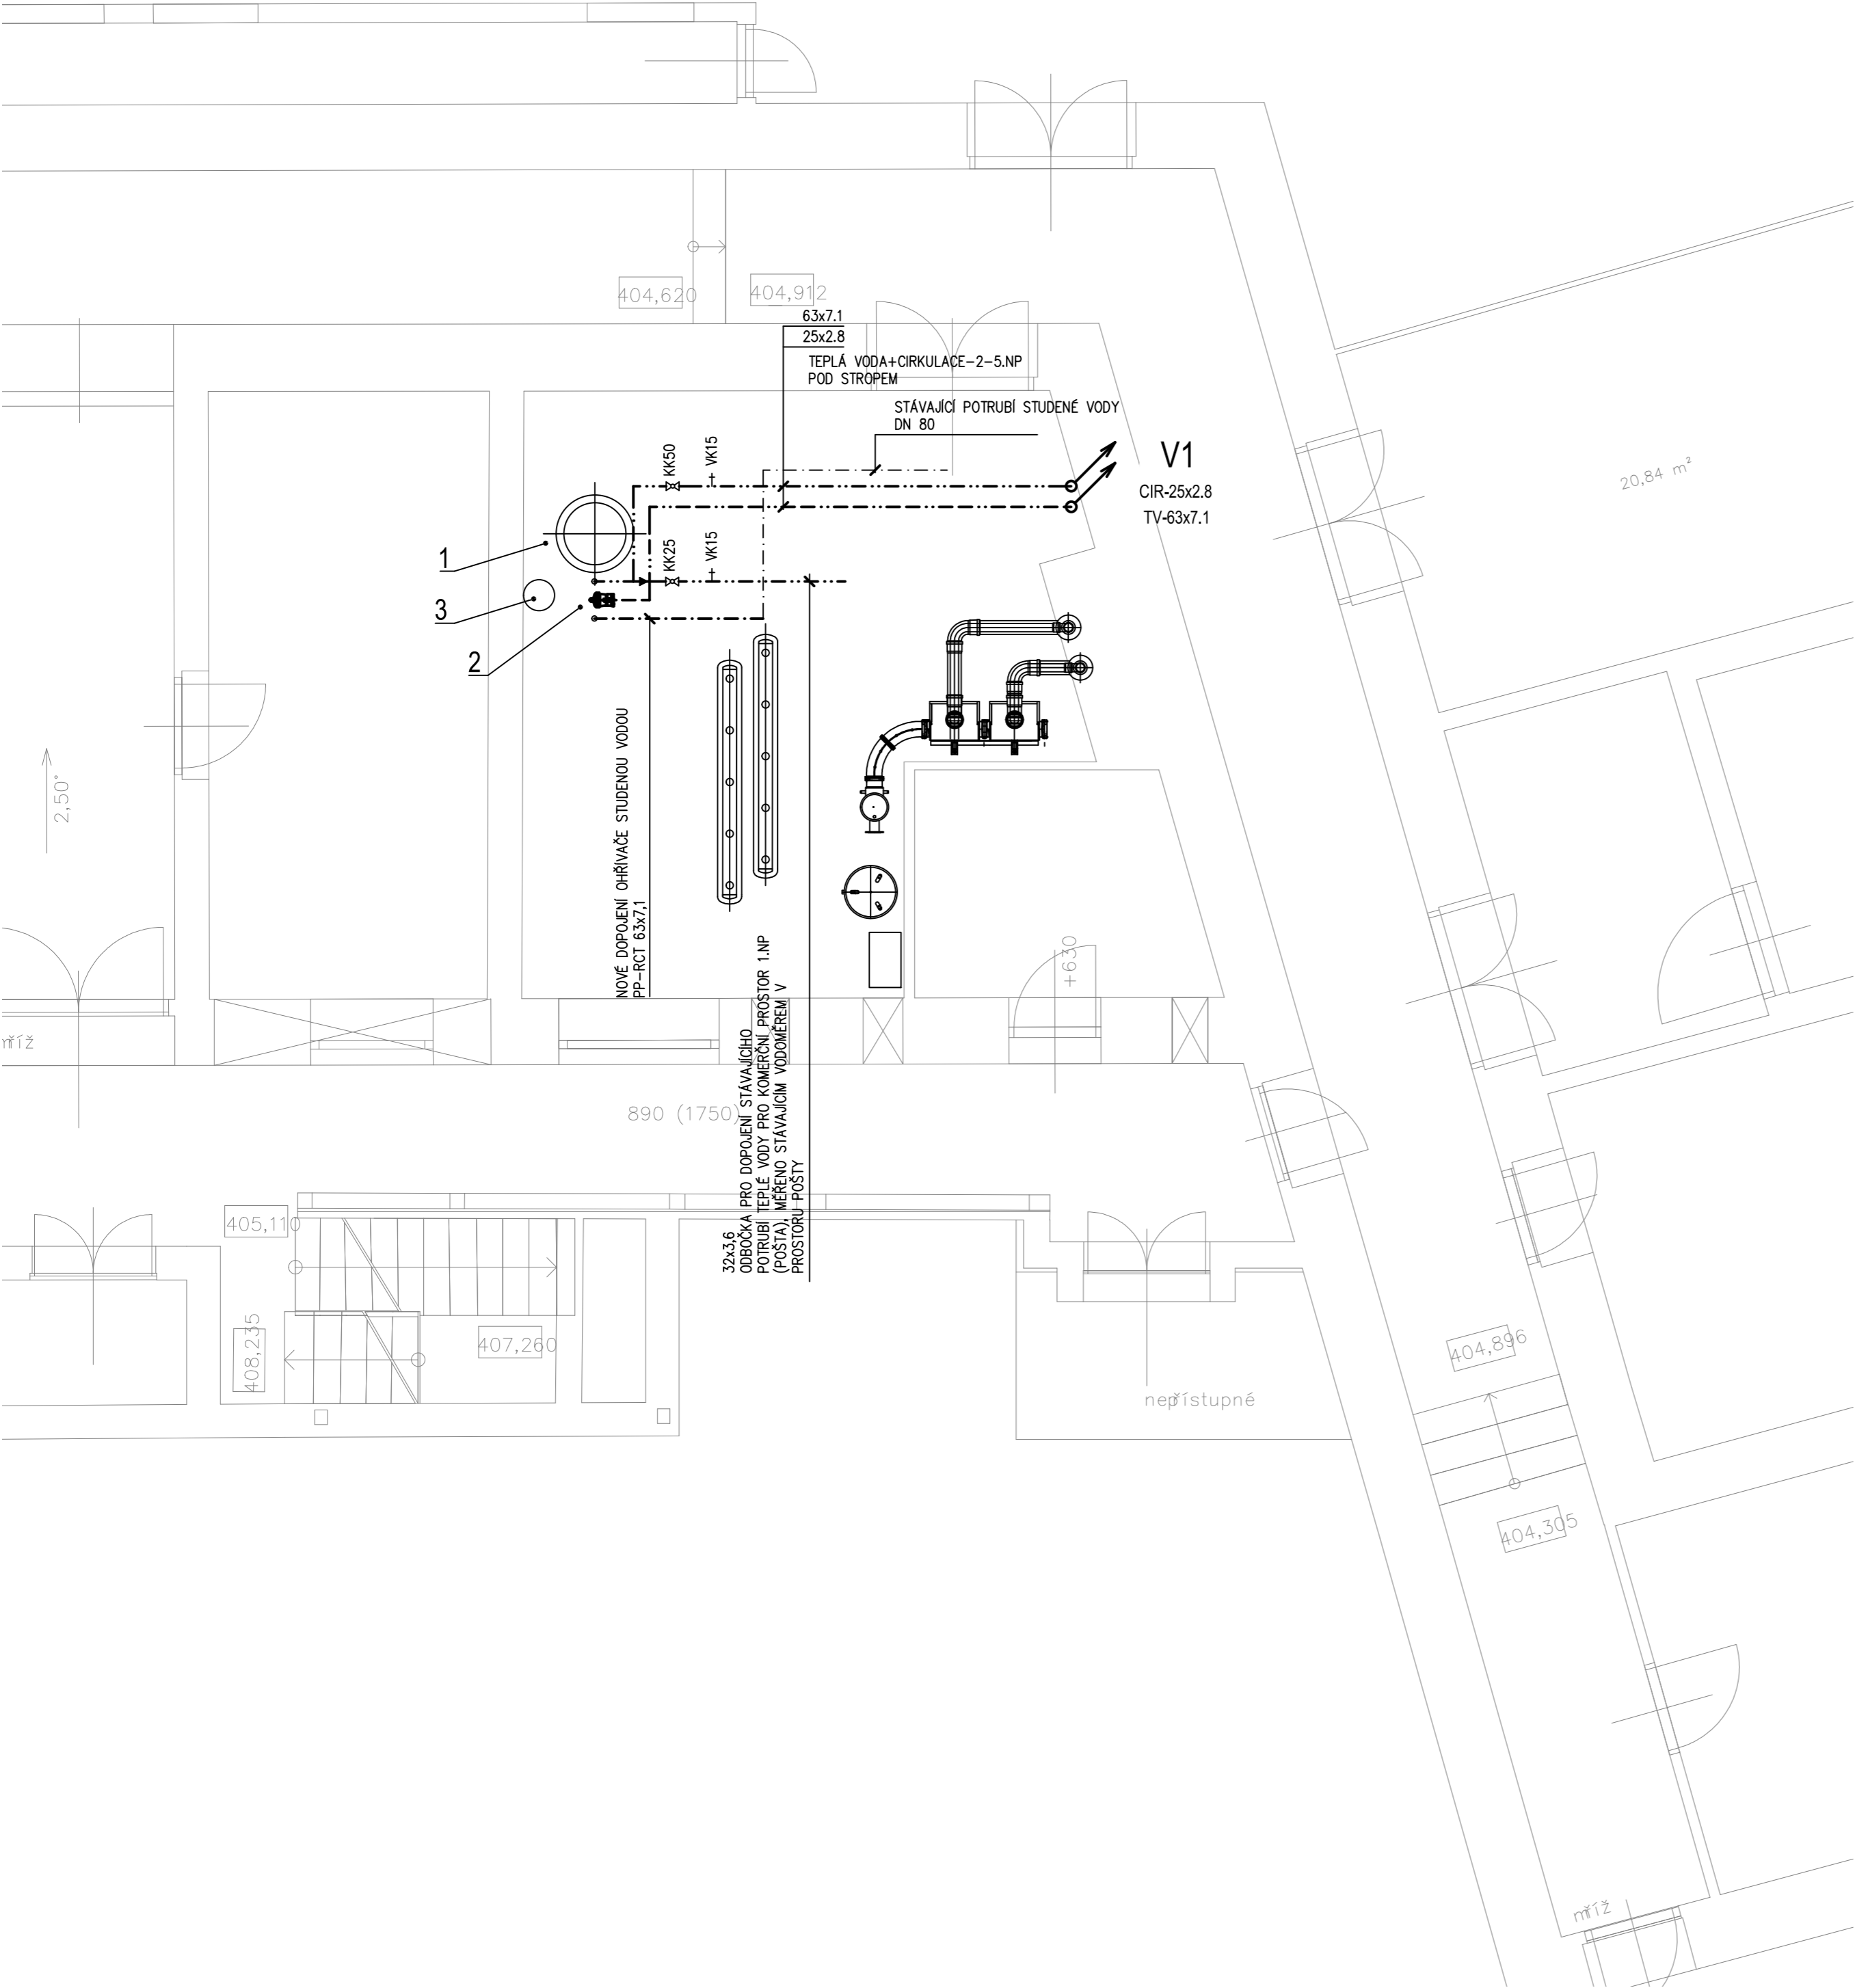

PŮDORYS 1.NP

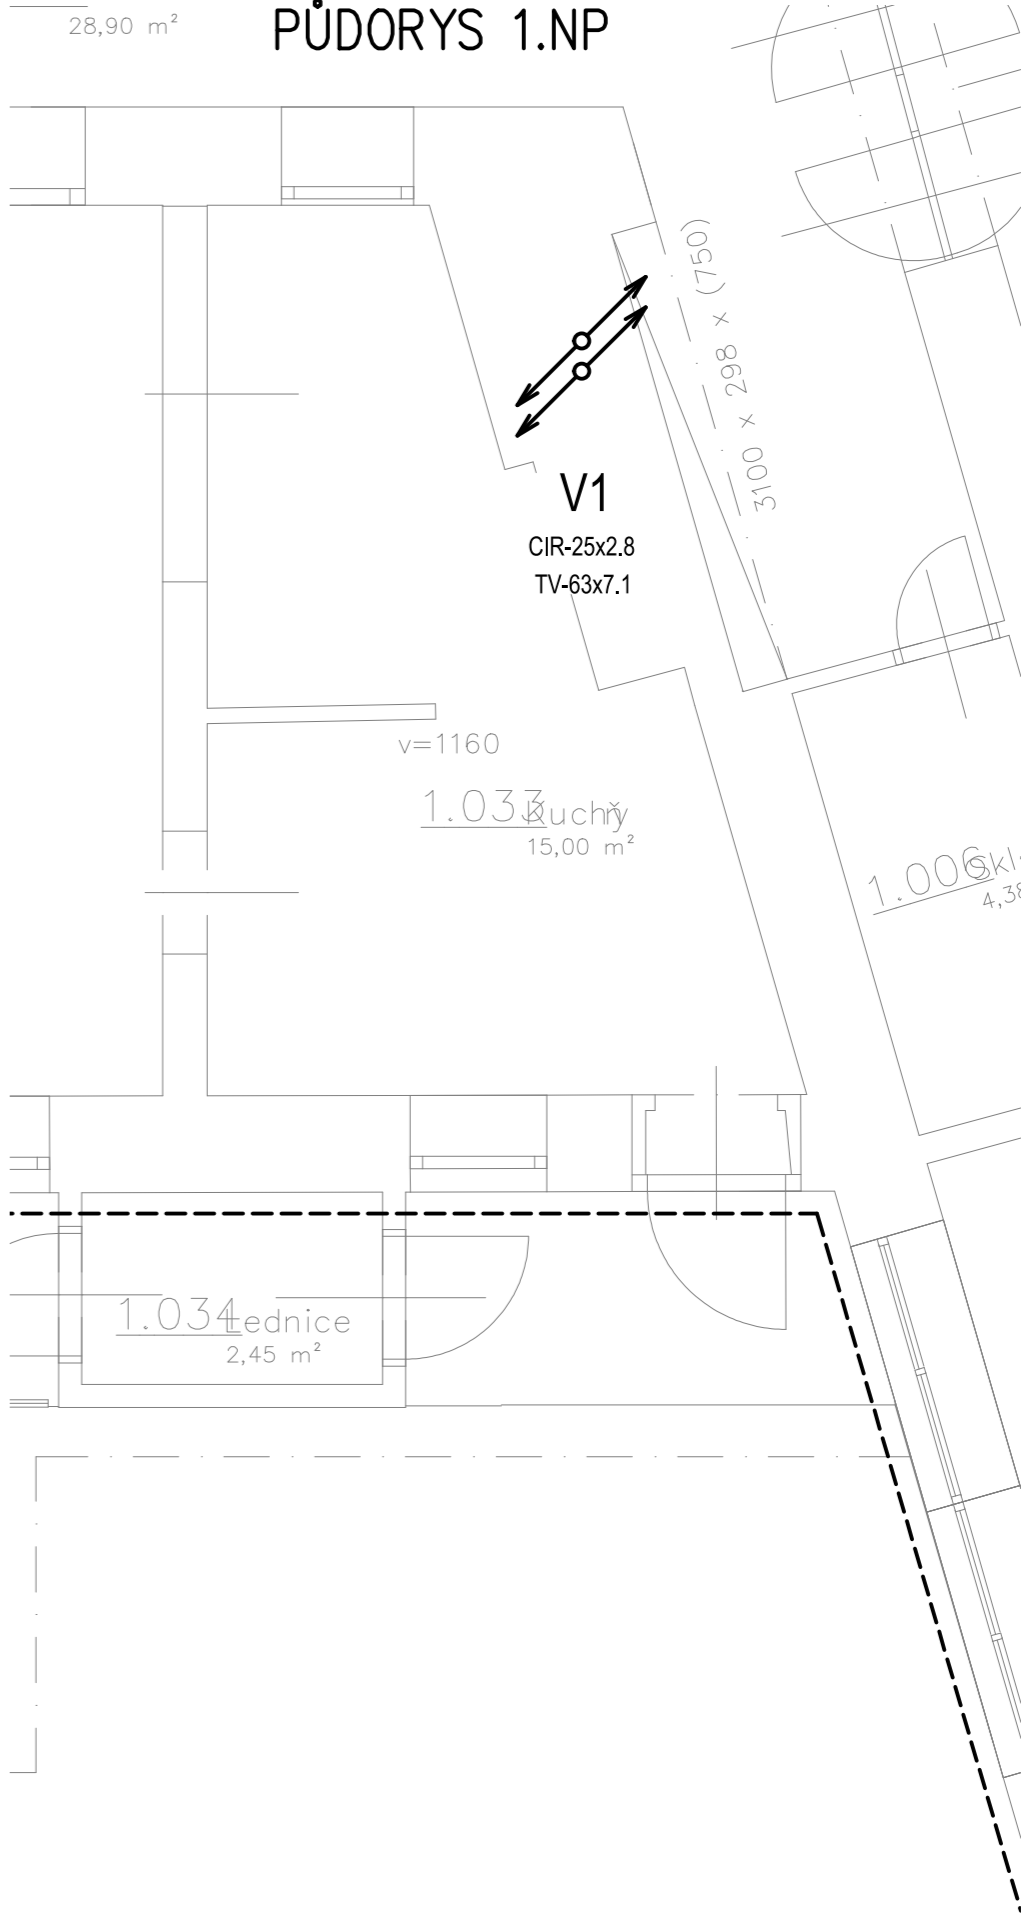

Zodp. projektant		Vypracoval	Projekce TZB	
Ondřej Příbil		Ondřej Příbil	Příbil Ondřej autorizovaný technik technika prostředí staveb	
Kraj : Zlínský			tel: 776 152 270 email: andrej.pribil@centrum.cz	
Investor : MĚSTO KROMĚŘÍŽ, VELKÉ NÁMĚSTÍ 115/1, 767 01 KROMĚŘÍŽ			Pohř. 1709 768 61 Bystřice pod Hostěm	
Datum			01/2023	
Stavba : BYTOVÝ DŮM NÁMĚSTÍ MÍRU 520, KROMĚŘÍŽ – REKONSTRUKCE			Stupeň PD	
Profese : D.1.4.1 Zdravotně technické instalace			SP	
Obsah :			Formát	
Půdorys 1.pp, 1.np			6x4	
Objekt			Zakázkové číslo	
D.1.4.1-02			mříž	
mříž			mříž	
mříž			mříž	