


ZÁKRES DO MAPY KN  
M 1:500

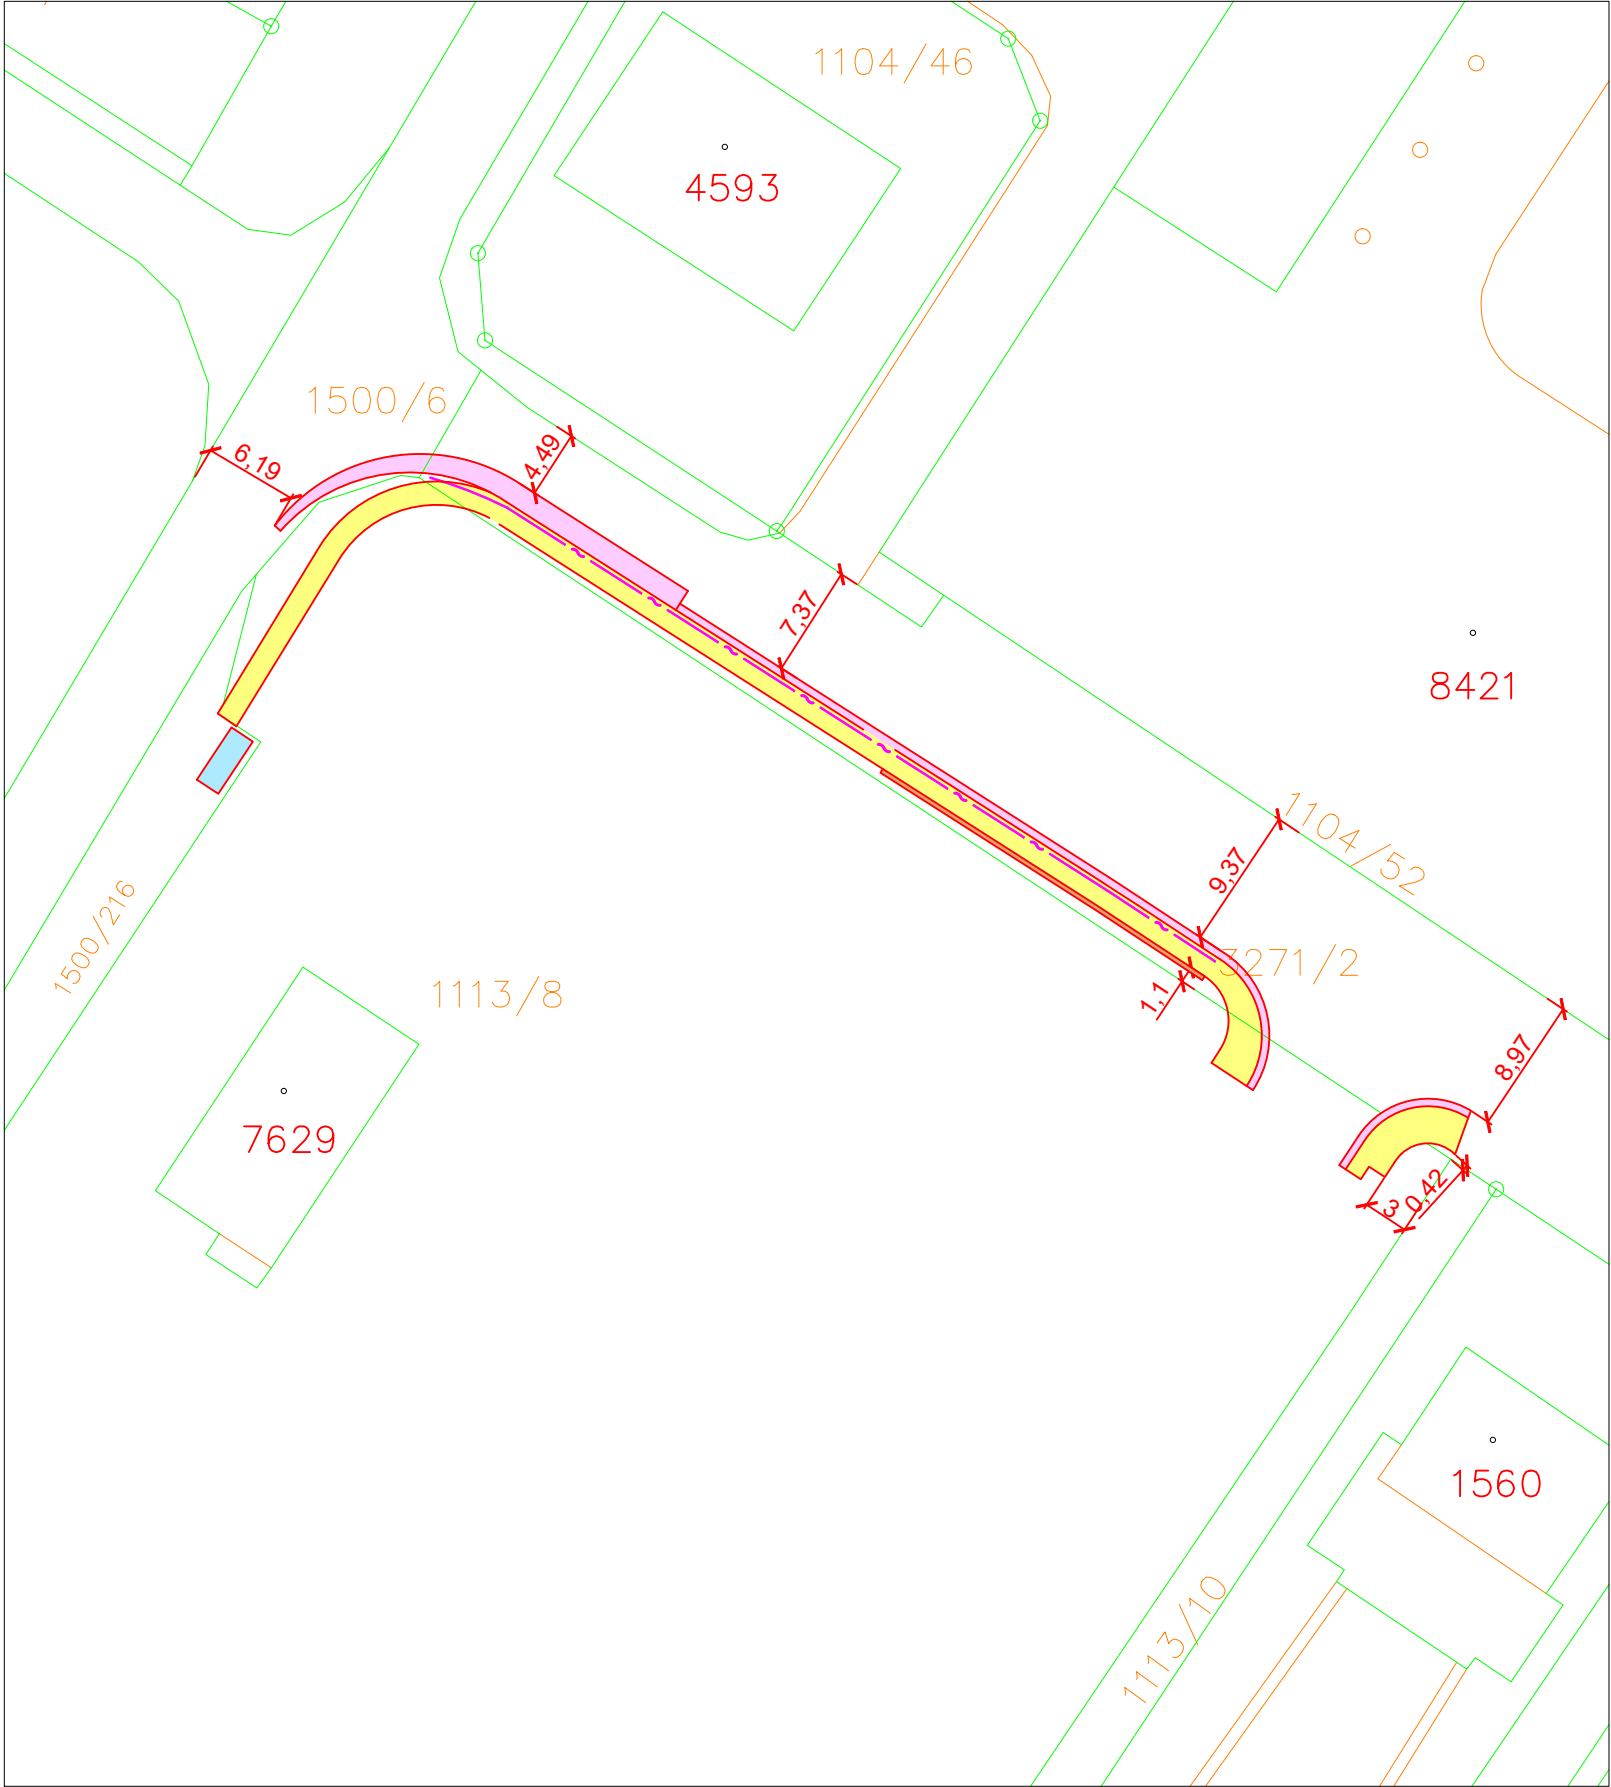


LEGENDA PLOCH

- NOVÝ CHODNÍK - TRVALÝ ZÁBOR
- STÁVAJÍC PŘÍSTŘEŠEK BUS - PROSTOROVÁ ÚPRAVA
- STÁVAJÍCÍ VOZOVKA - OPRAVA
- VSAKOVACÍ PŘÍKOP
- CHRÁNIČKA HDPE

SOUPIS DOTČENÝCH POZEMKŮ STAVBY					
k.ú. KROMĚŘÍŽ					
pol. č.	č. parcely dle KN	výměra m <sup>2</sup> (KN)	druh pozemku	LV	vlastník, právo hospodařit s majetkem
1	3271 / 2	1 968	ostatní plocha	10001	Město Kroměříž, Velké náměstí 115/1, 767 01 Kroměříž
2	1113 / 8	8 207	ostatní plocha	7321	Kaufland Česká republika v.o.s., Bělohorská 2428/203, Břevnov, 169 00 Praha 6
3	1500 / 216	620	ostatní plocha	10001	Město Kroměříž, Velké náměstí 115/1, 767 01 Kroměříž
4	1500 / 6	5 789	ostatní plocha	10001	Město Kroměříž, Velké náměstí 115/1, 767 01 Kroměříž

C

SOUŘADNICOVÝ SYSTÉM: JTSK  
VÝŠKOVÝ SYSTÉM: B.p.v.

ZODP.PROJEKTANT: ING.Š.VRBOVÁ	NAVRHL/VYPRACOVAL: ING.Š.VRBOVÁ	TECHNICKÁ KONTROLA: ING.Š.VRBOVÁ	<div><div>info@ds-projekt.cz www.ds-projekt.cz IČ: 067 84 828 TEL.: 731 582 855</div></div>			
HL.ING.PROJEKTU: ING.Š.VRBOVÁ	KRESLIL/CAD:					
KrÚ:	ZLÍNSKÝ	MěÚ/ObÚ:	KROMĚŘÍŽ	FORMÁT:	2 x A4	
OBJEDNATEL: MĚSTO KROMĚŘÍŽ, VELKÉ NÁM. 115, 767 01 KROMĚŘÍŽ				DATUM:	III/2023	
AKCE: <div>MĚSTO KROMĚŘÍŽ CHODNÍK KE KAUF LANDU</div>				ČÍS.ZAK.:	—	PARÉ:
				STUPEŇ:	SPOL.POVOLENÍ	
				MĚŘÍTKO:	1:500	
PŘÍLOHA <div>ZÁKRES DO MAPY KN</div>				PŘÍLOHA Č.:	02	