
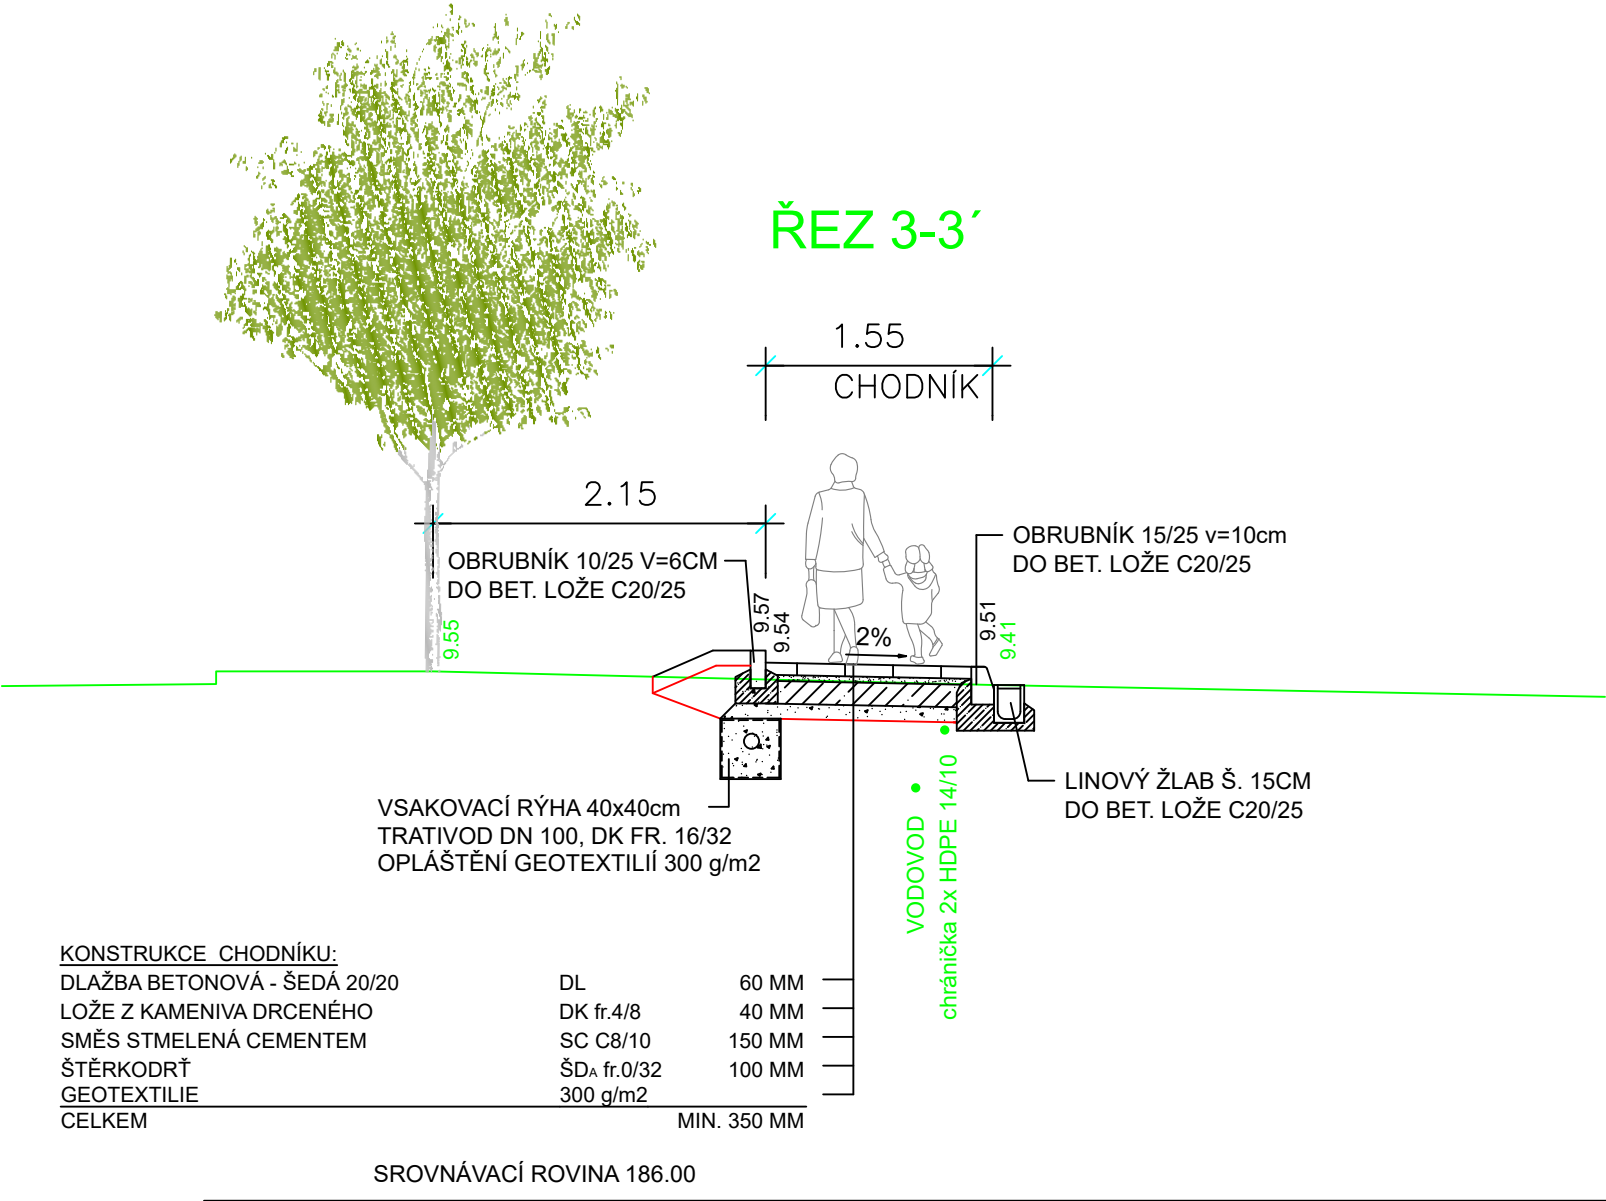
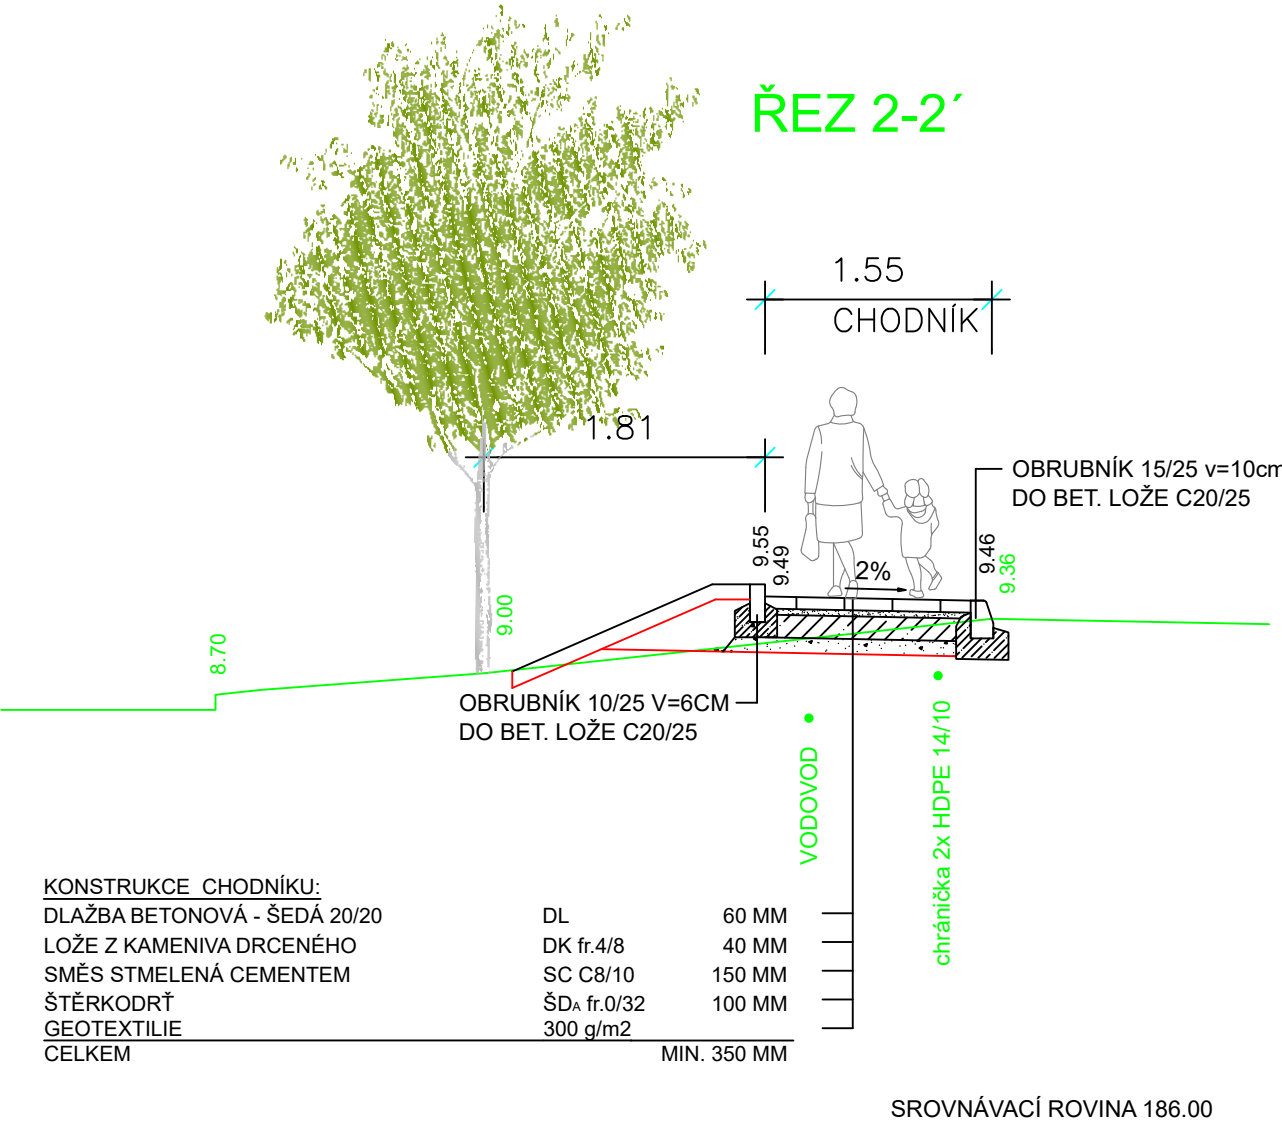


CHARAKTERISTICKÉ PŘÍČNÉ ŘEZY  
M 1:50

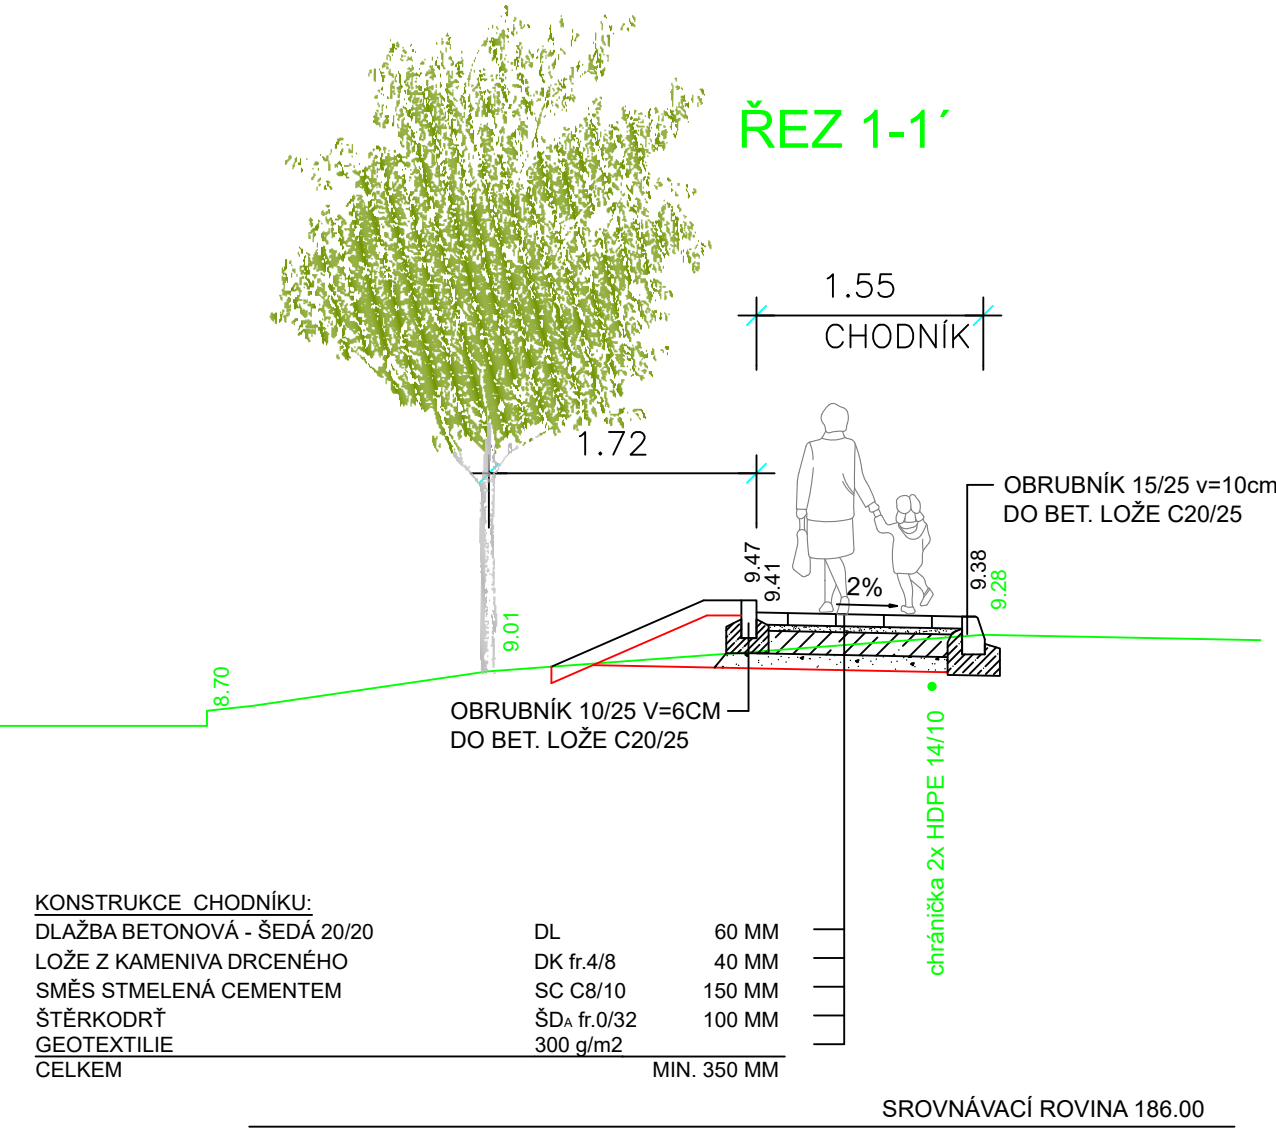

D

SOUŘADNICOVÝ SYSTÉM: JTSK  
VÝŠKOVÝ SYSTÉM: B.p.v.

ZODP.PROJEKTANT: ING.Š.VRBOVÁ	NAVRHL/VYPRACOVAL: ING.Š.VRBOVÁ	TECHNICKÁ KONTROLA: ING.Š.VRBOVÁ	<b>DS projekt</b> DOPRAVNÍ STAVBY info@ds-projekt.cz www.ds-projekt.cz IČ: 067 84 828 TEL.: 731 582 855	
HL.ING.PROJEKTU: ING.Š.VRBOVÁ	KRESLIL/CAD:		FORMÁT:	3 x A4
KrÚ: ZLÍNSKÝ			MěÚ/ObÚ: KROMĚŘÍŽ	DATUM: III/2023
OBJEDNATEL: MĚSTO KROMĚŘÍŽ, VELKÉ NÁM. 115, 767 01 KROMĚŘÍŽ			ČÍS.ZAK.:	—
AKCE:			STUPEŇ:	SPOL.POVolení
MĚSTO KROMĚŘÍŽ - CHODNÍK KE KAUF LANDU			MĚŘITKO:	1:50
PŘÍLOHA			PŘÍLOHA Č.:	03
CHARAKTERISTICKÉ PŘÍČNÉ ŘEZY				