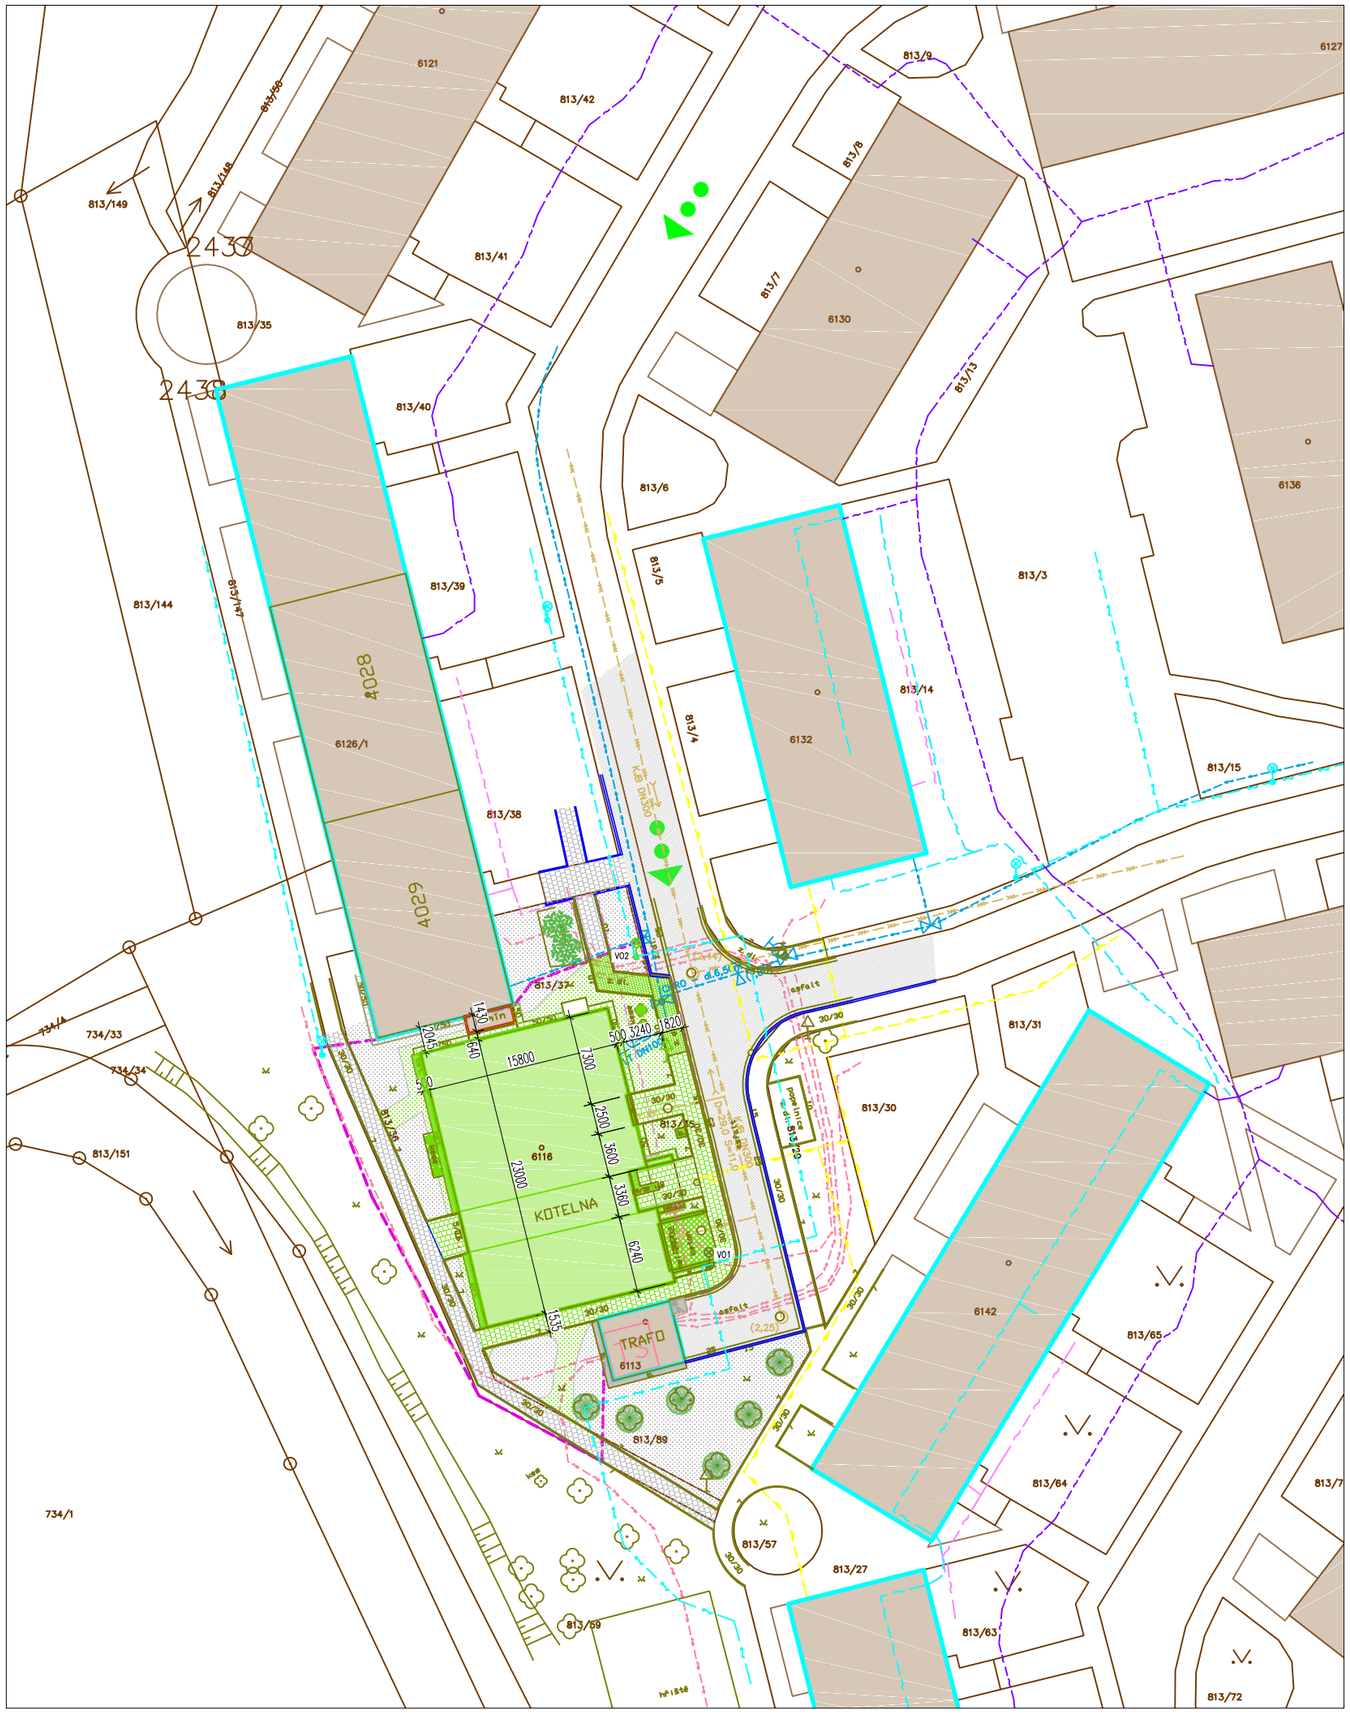
813/149
813/148
813/150
2439
2439
813/35
813/40
813/41
813/42
6121
813/9
6127
813/8
813/7
6130
813/13
6136
813/6
813/5
813/3
813/144
813/147
813/39
4028
6126/1
813/38
4029
6132
813/14
813/4
813/15
813/31
813/30
813/65
6142
813/64
813/63
813/72
813/27
813/57
813/89
813/59
813/151
734/1
734/33
734/34
813/37
KOTELNA
6116
TRAFO
6113
15800
7300
12600
3600
23000
3360
6240
1430
640
2045
500
3240
1820
1535
813/720
813/721
