




Pohled V

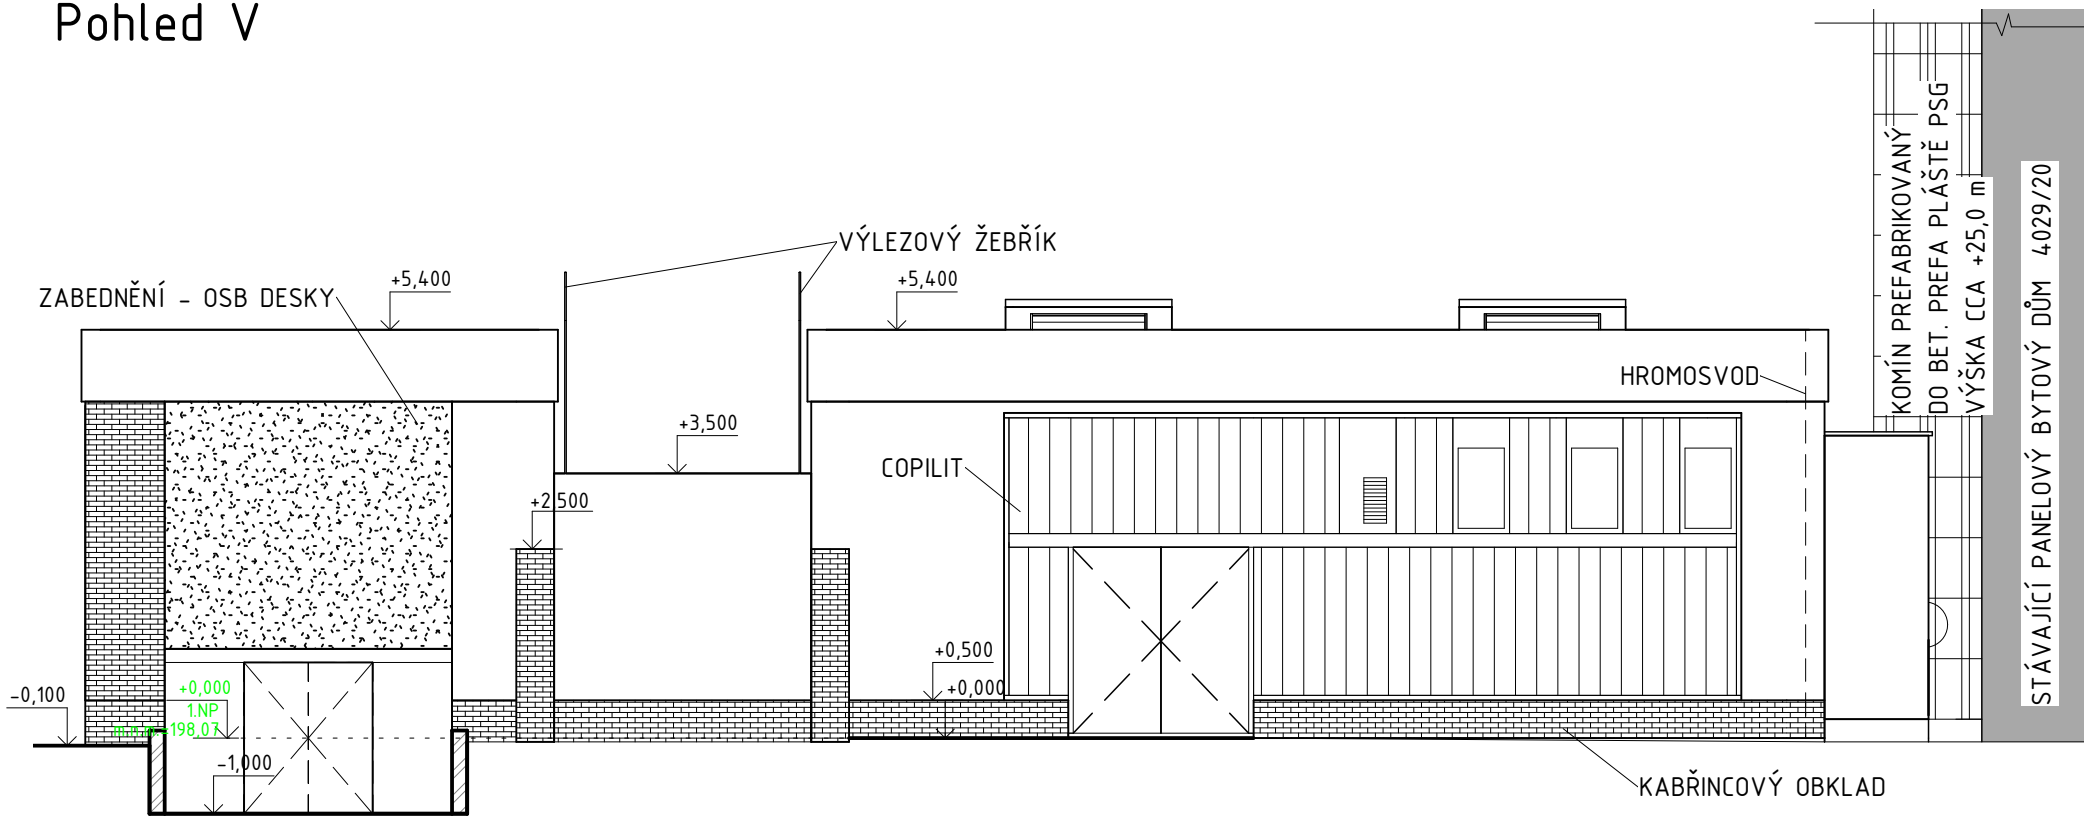


Pohled J

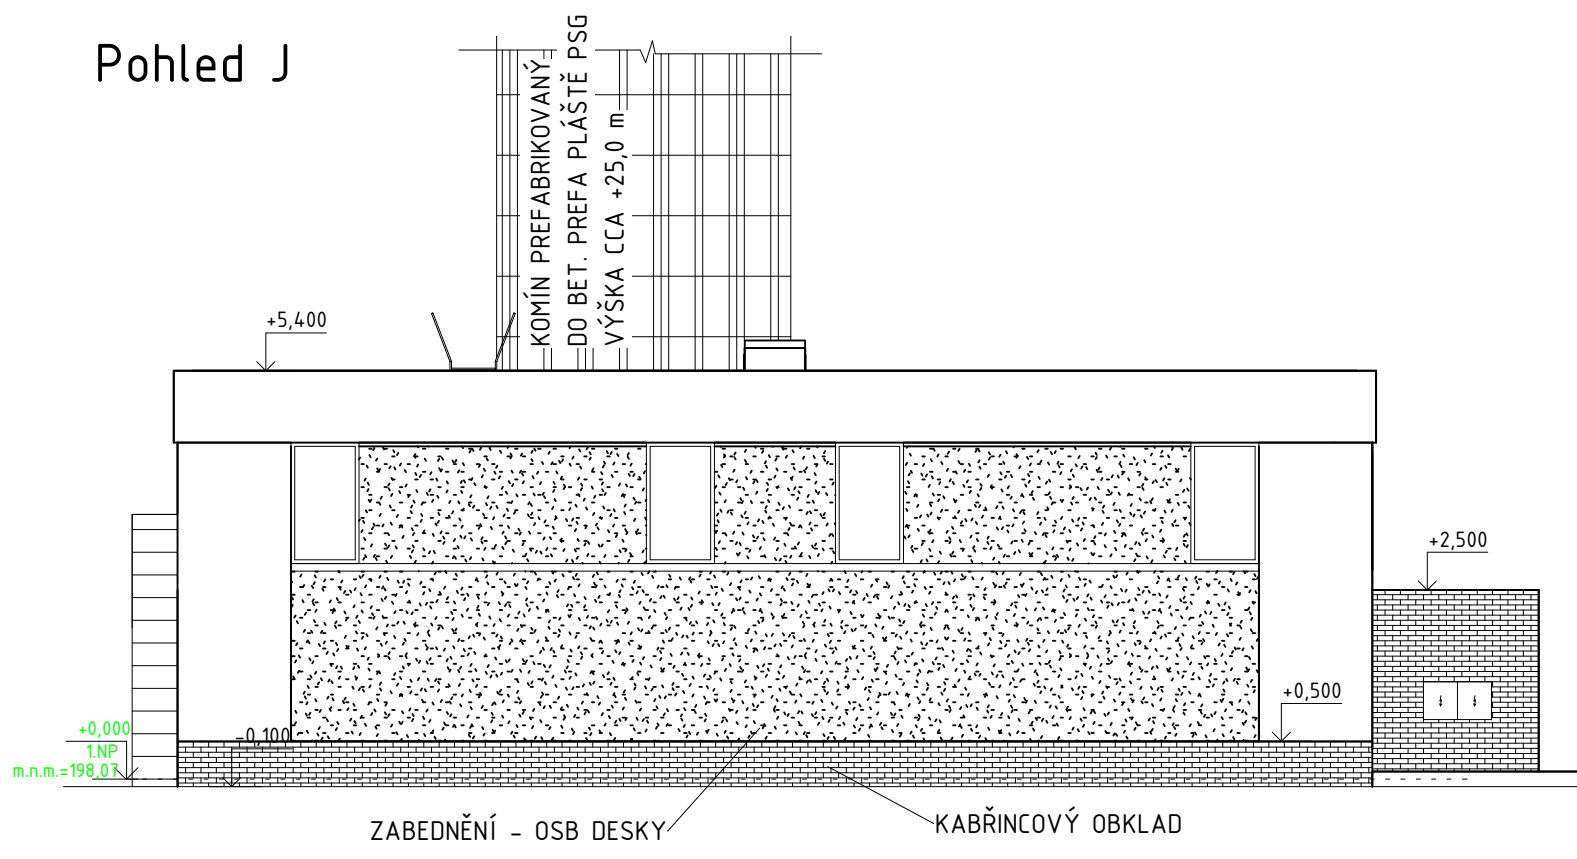

Pohled Z

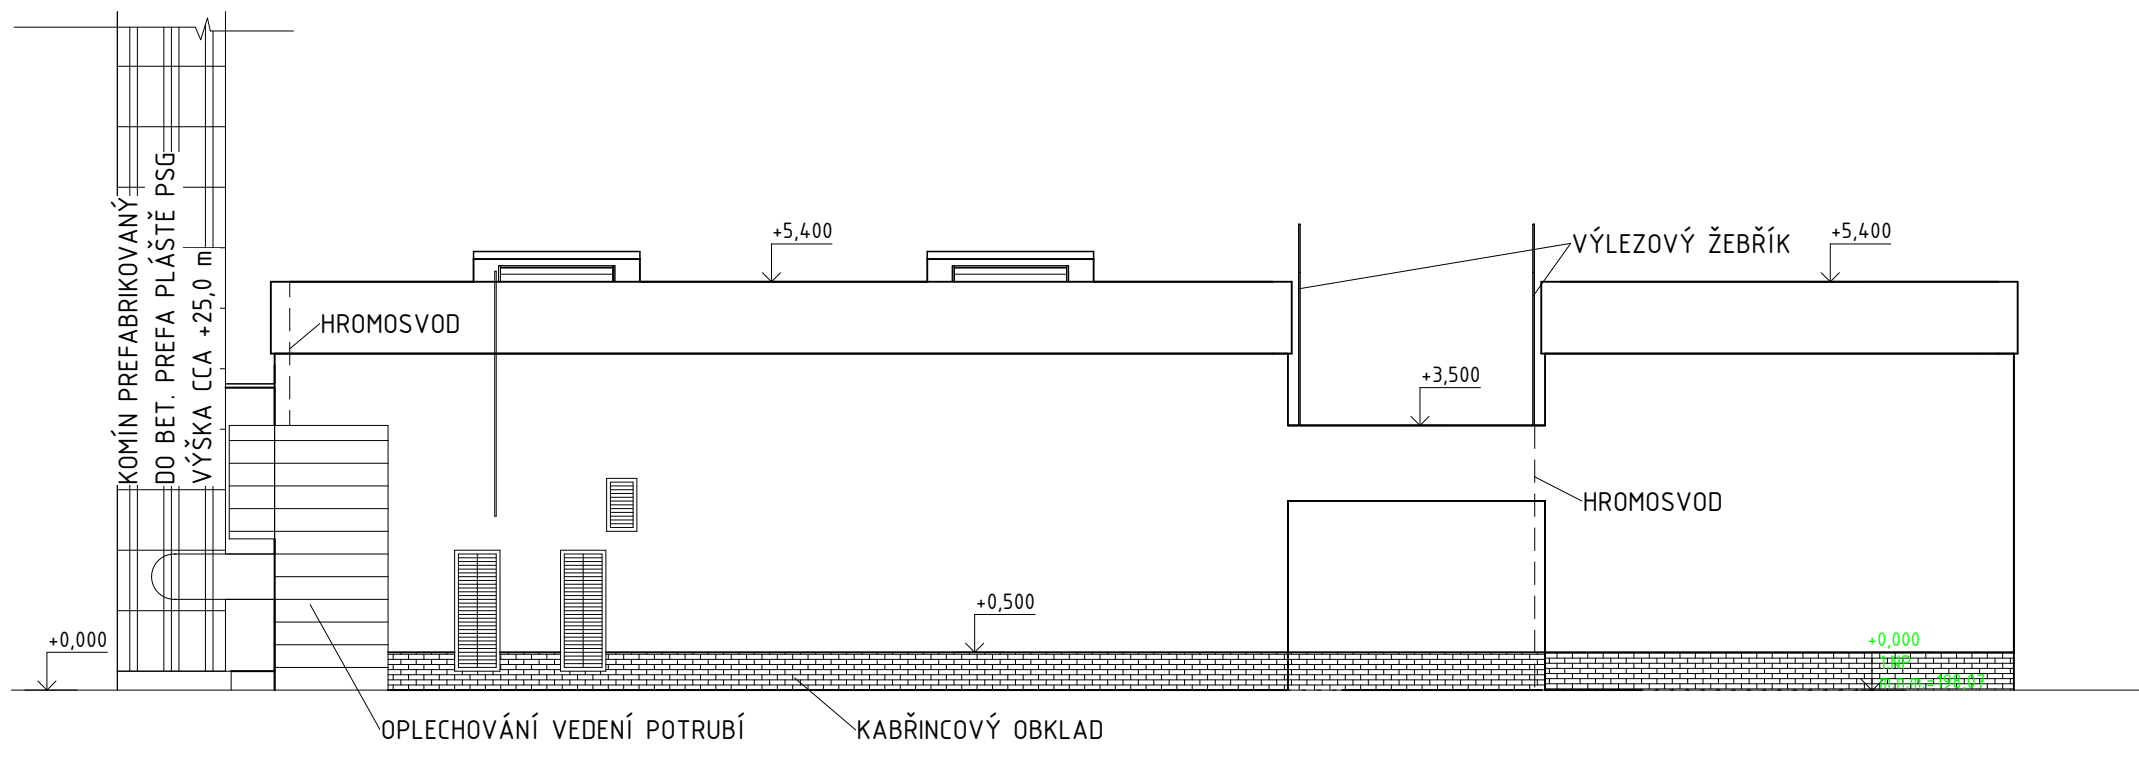

Pohled S

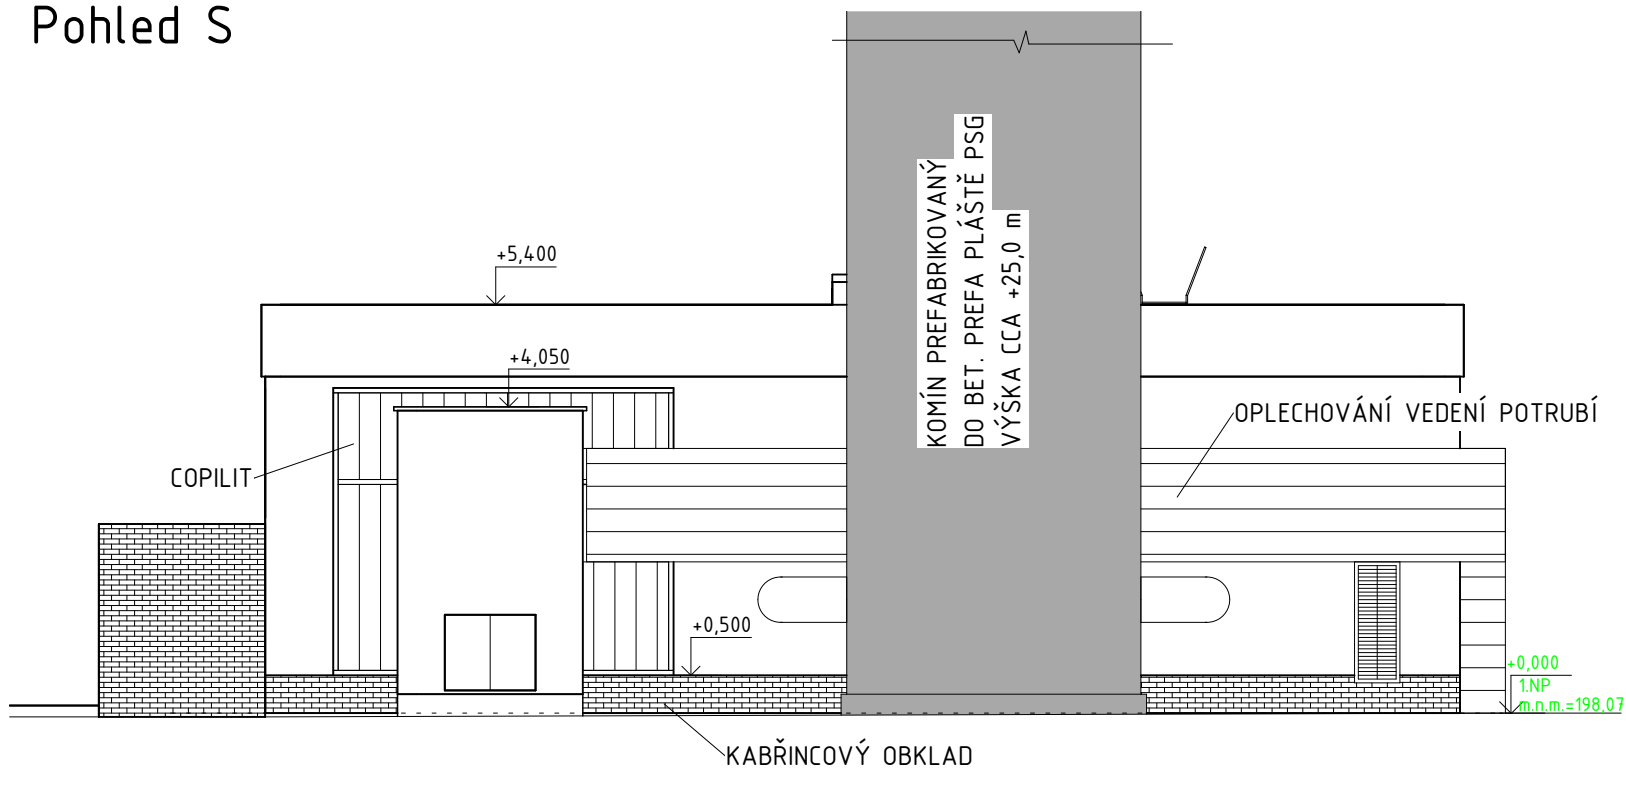

VYPRACOVAL:		<div> Kotojedská 2588, 767 01 Kroměříž</div>	
Ing. Simona Kubová			
ZODP. PROJEKTANT:		<div></div>	
Ing. Martin Janoušek			
INVESTOR:	Město Kroměříž, Velké náměstí 115/1, 767 01 Kroměříž		
MÍSTO STAVBY:	Francouzská 4063/22, k.ú. Kroměříž p.č. st. 6116, 813/35, 813/36 a 813/37		
ČÁST PD:	D.1.1 Architektonicko stavební řešení	FORMÁT:	4xA4
NÁZEV AKCE:	Demolice budovy kotelny na ulici Francouzská ZDVOP Zlín - Mladcová	DATUM:	10/2022
		STUPEŇ PD:	DBP
NÁZEV VÝKRESU:	Pohledy - bourací práce	MĚŘITKO:	ČÍSLO VÝKRESU:
		1:100	D.b_5