


NEJMENŠÍ DOVOLENÉ VZDÁLENOSTI PŘI SOUBĚHU A KŘÍŽENÍ KANALIZACE – PODZEMNÍ VEDENÍ:
(dle požadavku ČSN 73 6005)

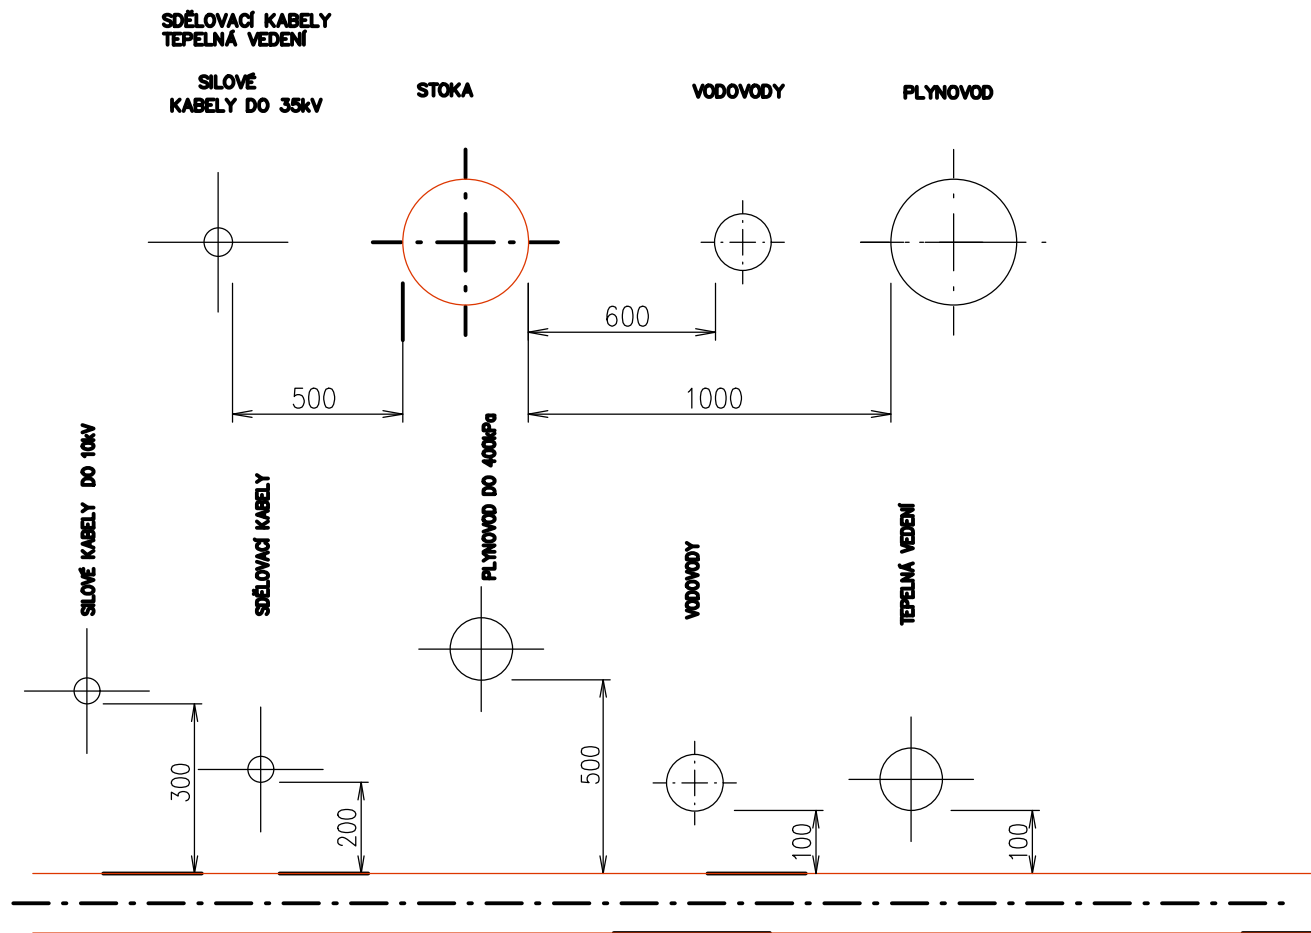

0,000 = 204,800 m n. m.

VYPRACOVAL:	KONTROLOVAL:	AUTORIZOVAL:
Ing. Michal Lagin	Ing. Jan Sedláček	Ing. Jan Sedláček
INVESTOR: Město Kroměříž, Velké náměstí 115, 767 01 Kroměříž		FORMÁT: 210X297
MÍSTO STAVBY: U Sýpek 3209/7, 767 01 Kroměříž		DATUM: 04/2023
ČÁST: ZDRAVOTNĚ TECHNICKÉ INSTALACE		ÚČEL: DPS
STAVBA: REKONSTRUKCE PRODEJNY V 1NP DOMU Č. P. 3209/7, U SÝPEK V KROMĚŘÍŽI, NA SOCIÁLNĚ TERAPEUTICKOU KERAMICKOU DÍLNU HANÁČEK		ČÁST: D.1.4.1
		MĚŘÍTKO: 1:100
OBSAH: KŘÍŽENÍ SÍTÍ KANALIZACE		KOPIE Č.:
		Č. VÝKRESU: D.1.4.1 –09