


zapojení vodoměrné sestavy

## PROSTOROVÉ UMÍSTĚNÍ VODOMĚRNÉ SESTAVY

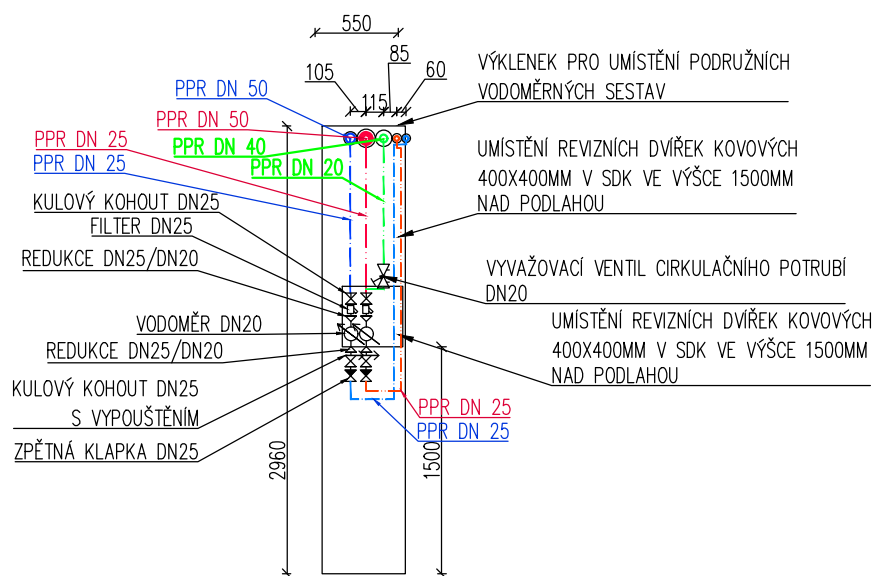

0,000 = 204,800 m n. m.

VYPRACOVAL:	KONTROLOVAL:	AUTORIZOVAL:
Ing. Michal Lagin	Ing. Jan Sedláček	Ing. Jan Sedláček
INVESTOR: Město Kroměříž, Velké náměstí 115, 767 01 Kroměříž		
MÍSTO STAVBY: U Sýpek 3209/7, 767 01 Kroměříž		FORMÁT: 210X297
ČÁST: ZDRAVOTNĚ TECHNICKÉ INSTALACE		DATUM: 04/2023
STAVBA: REKONSTRUKCE PRODEJNY V 1NP DOMU Č. P. 3209/7, U SÝPEK V KROMĚŘÍŽI, NA SOCIÁLNĚ TERAPEUTICKOU KERAMICKOU DÍLNU HANAČEK		ÚČEL: DPS
OBSAH: UMÍSTĚNÍ VODOMĚRNÝCH SESTAV		ČÁST: D.1.4.1
		MĚŘÍTKO: 1:100
		KOPIE Č.:
		Č. VÝKRESU: D.1.4.1 –10