


D14

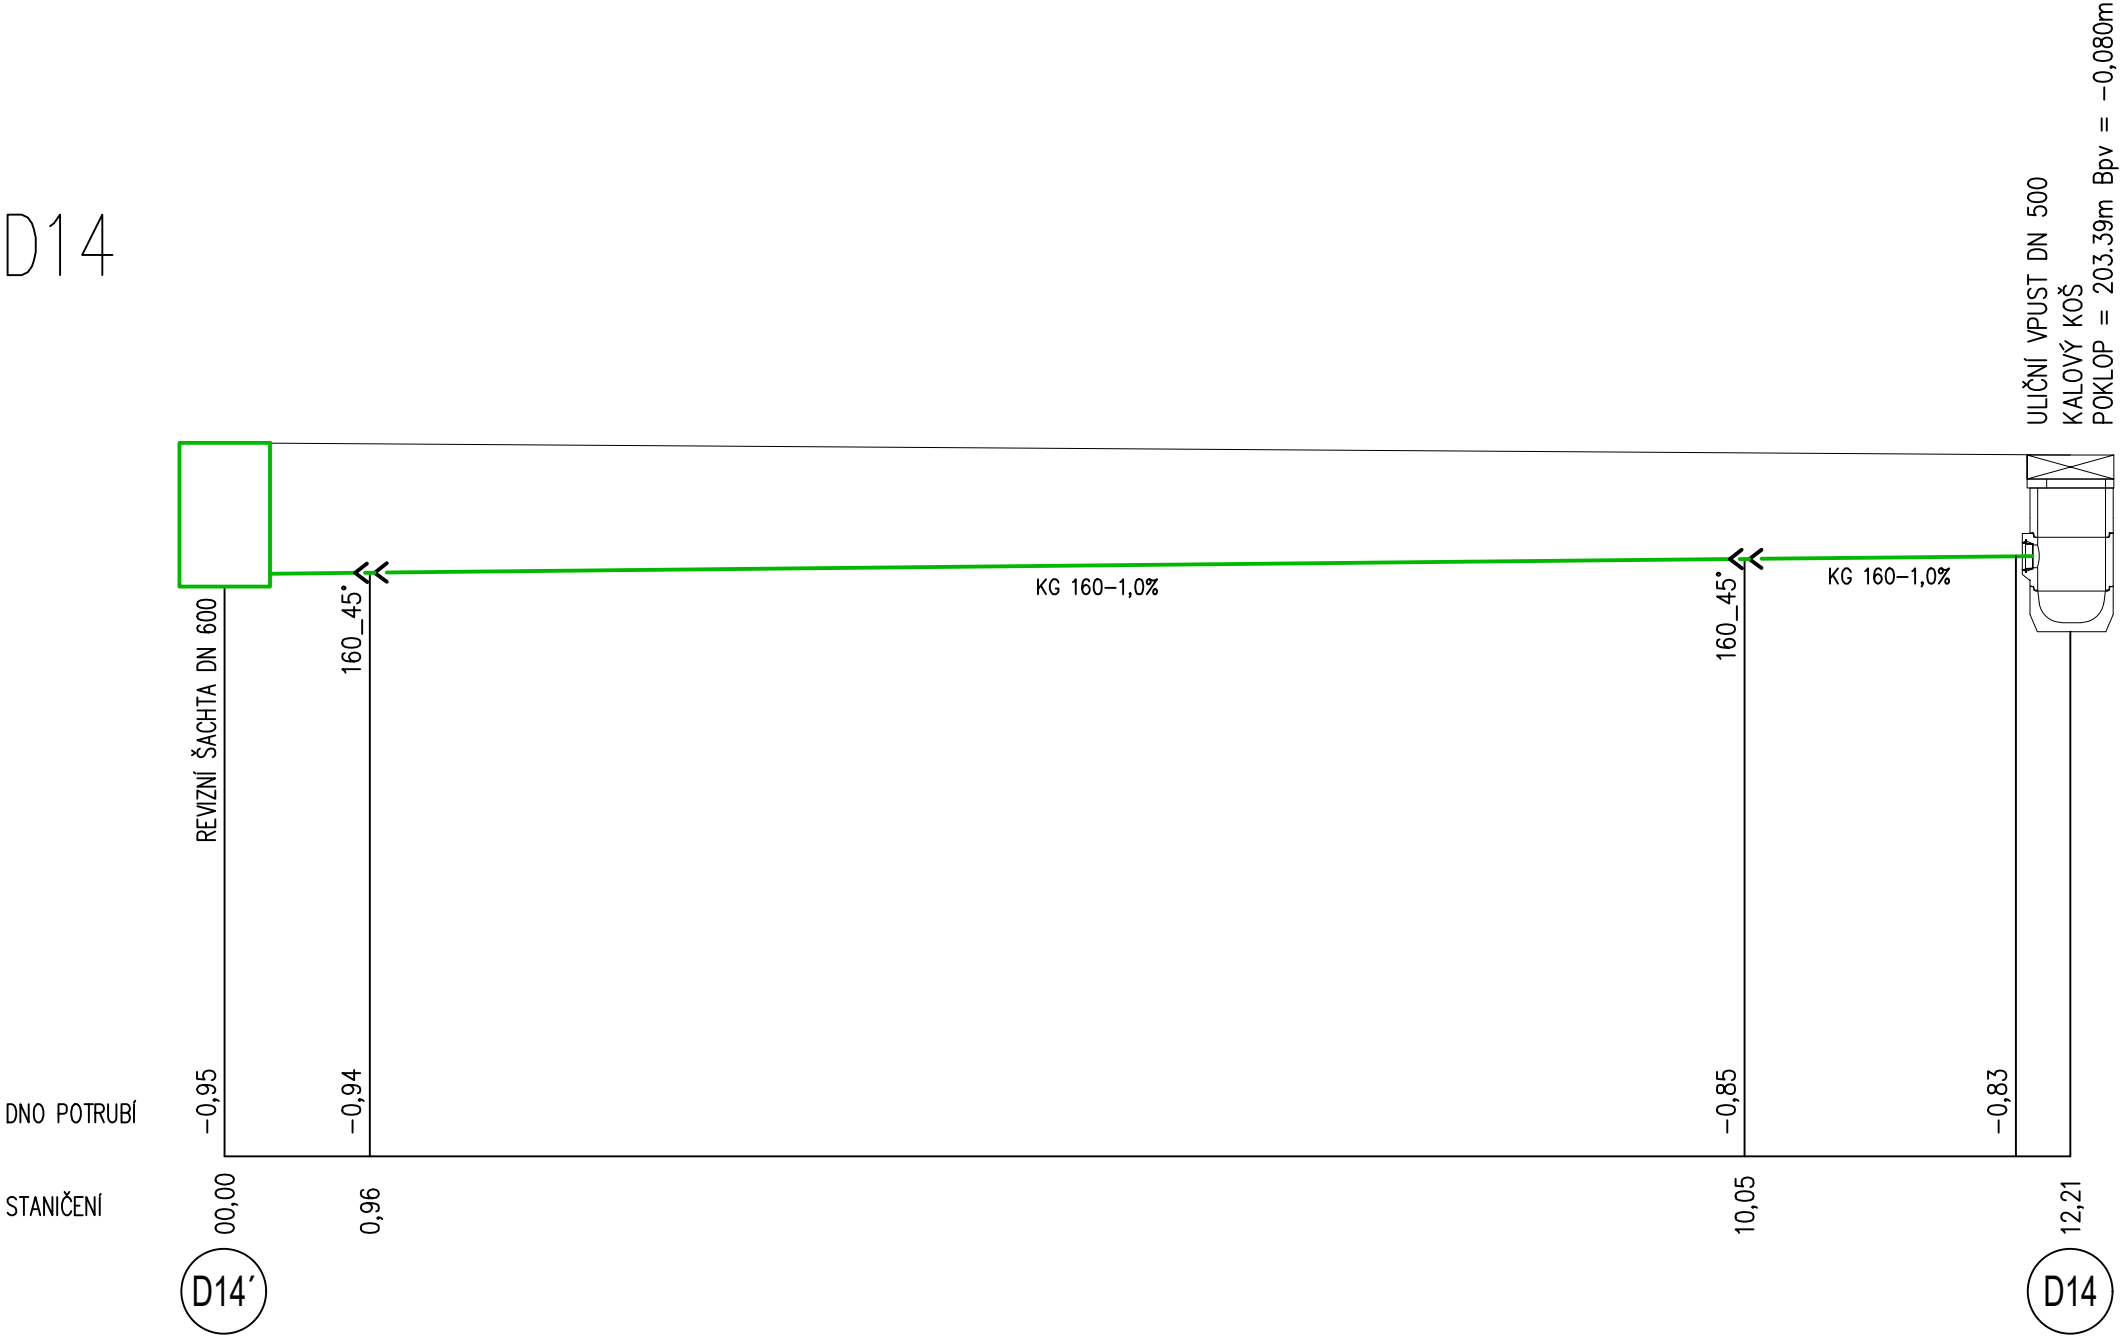

souřadný systém JTSK  
výškový systém BpV +0,00 = 203,47

žadatel  
**Město Kroměříž**  
Velké náměstí 115/1  
767 01 Kroměříž  
IČ: 00 287 351

zastoupený Mgr. Tomáš Opatrný, starosta města

generální projektant  
**straet architects**  
STRAET ARCHITESTS, s.r.o.  
Na Poříčí 1918 / 11  
110 00 Praha 1  
tel: 720 941 869 / 724 048 762  
web: strael.cz  
IČO: 278 64 618

hlavní architekt projektu Ing. arch. Diana Hocková  
hlavní inženýr Ing. Bořek Nejedlý

zpracovatel dílu  
**SUNCAD**  
SUNCAD, s.r.o.  
náměstí Na Lužinách 3  
155 00, Praha 13

zodp. projektant Ing. Petr Kokeš  
návrh, vypracoval Ing. Michal Šindelář

stavba  
Bytový dům pro chráněné bydlení,  
Pavláková ul., Kroměříž

část projektu  
**D DOKUMENTACE OBJEKTŮ**  
**D1 VÝKRESOVÁ DOKUMENTACE**  
**SO 001**  
D1.4.1 ZDRAVOTNĚ TECHNICKÉ INSTALACE

název dokumentu  
**ROZVINUTÝ ŘEZ D14**

počet formátů 2x A4 měřítko 1:50  
revize datum 25.02.2024  
stupeň  
**PROJEKTOVÁ DOKUMENTACE PRO PROVÁDĚNÍ STAVBY**

název souboru číslo kopie  
číslo výkresu D1.4.1.13