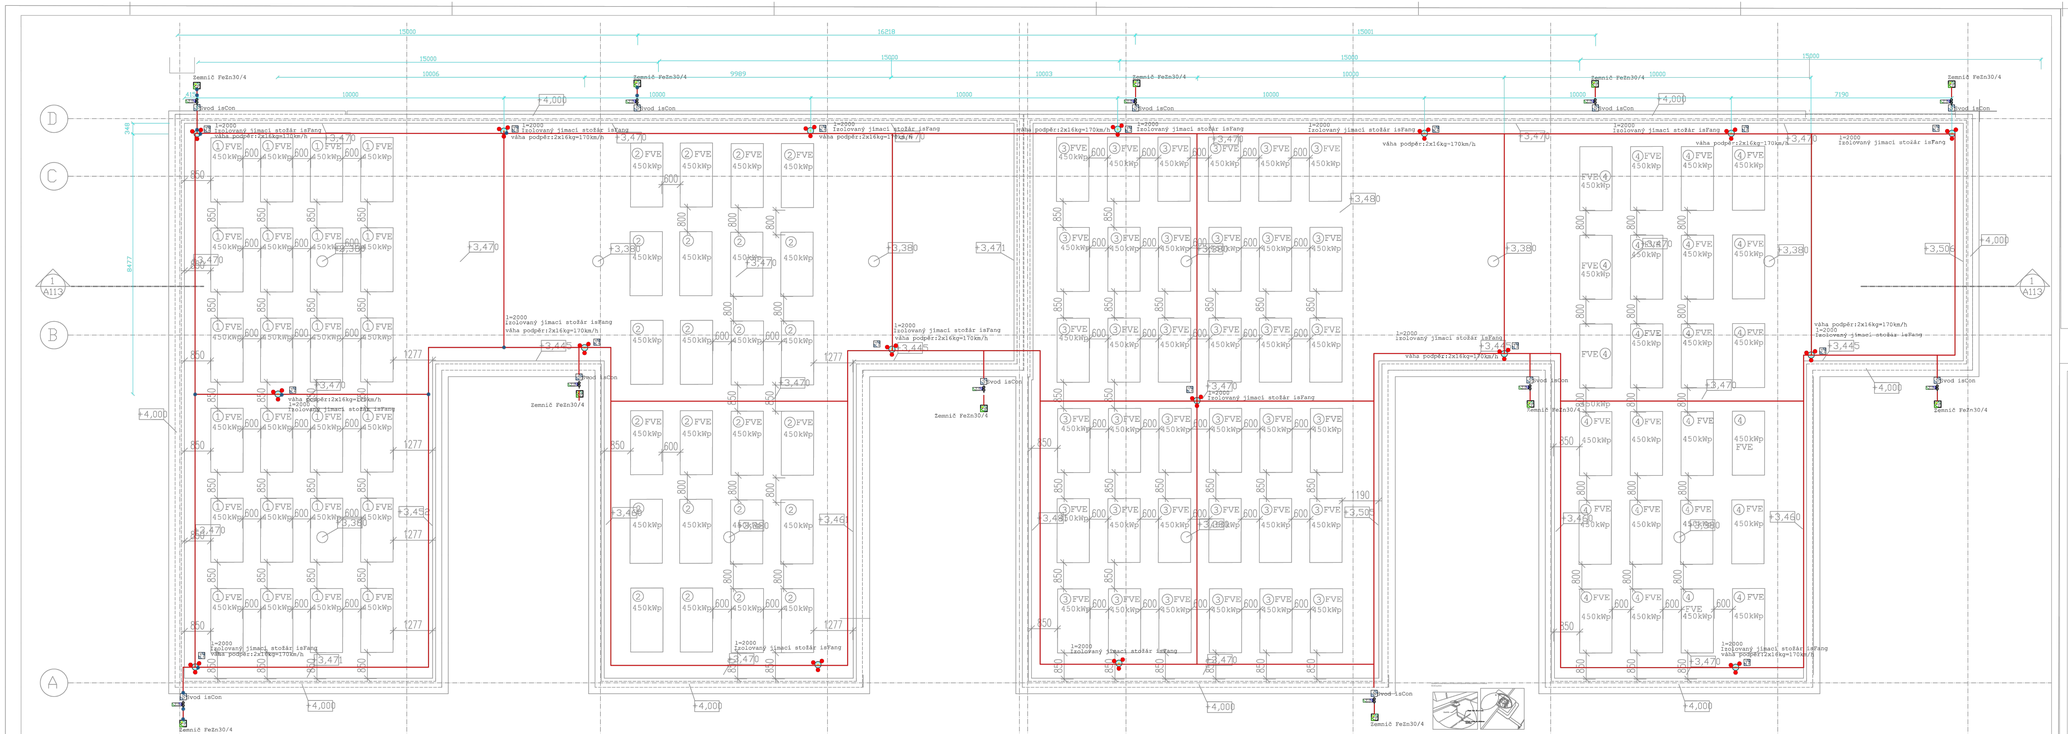

VYHRAZENÉ ELEKTRICKÉ ZAŘÍZENÍ
REALIZACE SE PROVEDE VE SMYSLU
ČSN 623 05 ed.2
Materiály vodičů, spojovacích
prvků a ostatních potřebných
materiálů, budou zásadně voleny
podle ČSN EN 625 61-2 ed.2,
Požadavky na vodiče a zemničce.

PARAMETRY ZAŘÍZENÍ:
výpočet řízení rizika:proveden
VŠO je součást technické správy.
Hladina ochrany: LPL III
Úrovně ochrany: LPS III
rk=45m
maximální špičková hodnota proudu:150kA
ochranný úhel: 76°
Min:15ms/15m; hloubka průniku p: 0,488Jm
Normová rozteč svodů: 15m.

Nutné provedení připojnice ekvipotenciálového vyrovnání.
Min.průřez vodiče: NYY16mm2,žŽ

Svod isCon
Jímací tyč
Délka jímací tyče
Svorka UNI
Zkušební svorka isCon Professional
Zemnič-napojení svodů provést na jíž provedené vývody zemniče. Přepěťové ochrany, dle počtu vodičů.

⚠ PŘEDMĚT CHRÁNĚNÉHO PODPOJENÍ !
S PROVEDENÍM FOTOVOLTAICKÝCH NEBO ÚPRAV.
NUTNÉ KONTROLNÍ ČIDLO
NEBO ÚPRAVA
NUTNÁ ÚDRŽBA ČIDEL
ÚDRŽBA PŘEPLÁCHE A SLUNEČNÍ KOUKOLI

soulad/ný systém JTSK
výškový systém BpV +0,00 = 203.47

Stavba:
Město Kroměříž
Velké náměstí 115/1
767 01 Kroměříž
IČ: 00 287 351

zadavatel:
Ing. Tomáš Csalný, starosta města

zpracovatel:
straet architects
STRAET ARCHITECTS, s.r.o.
Na Florenci 1, 110 00
Praha 1
tel: 725 041 889 / 734 048 762
web: straet.cz
IČO: 07814 416

hlavní autorský projekt:
Ing. arch. Diana Horáková

hlavní odborný:
Ing. Beňa Nápěl

spolupracující dle:
ČKAIT 0006 386
Ing. Jiří Kubín
Ing. Jiří Kubín
IČO: 41 33 59 97
e-mail:office@seznam.cz
spolupracují:
P-Tuek

stavba:
Bytový dům pro chráněné bydlení,
Pavlákova ul., Kroměříž

část projektu:
D DOKUMENTACE OBJEKTŮ
D1 VYKRESOVÁ DOKUMENTACE
S O 001
D1.4.4 SILNOPROUDÉ A SLABOPROUDÉ ROZVODY

název dílčí části projektu:
ESIL_HROMOSVOD

formát: 16xA4 | počet listů: -
revize: - | datum: 12.2022

účel:
PROJEKTOVÁ DOKUMENTACE PRO
PROVÁDĚNÍ STAVBY

číslo projektu: HROMOSVOD
číslo revize:
číslo výkresu: D1.4.4.05