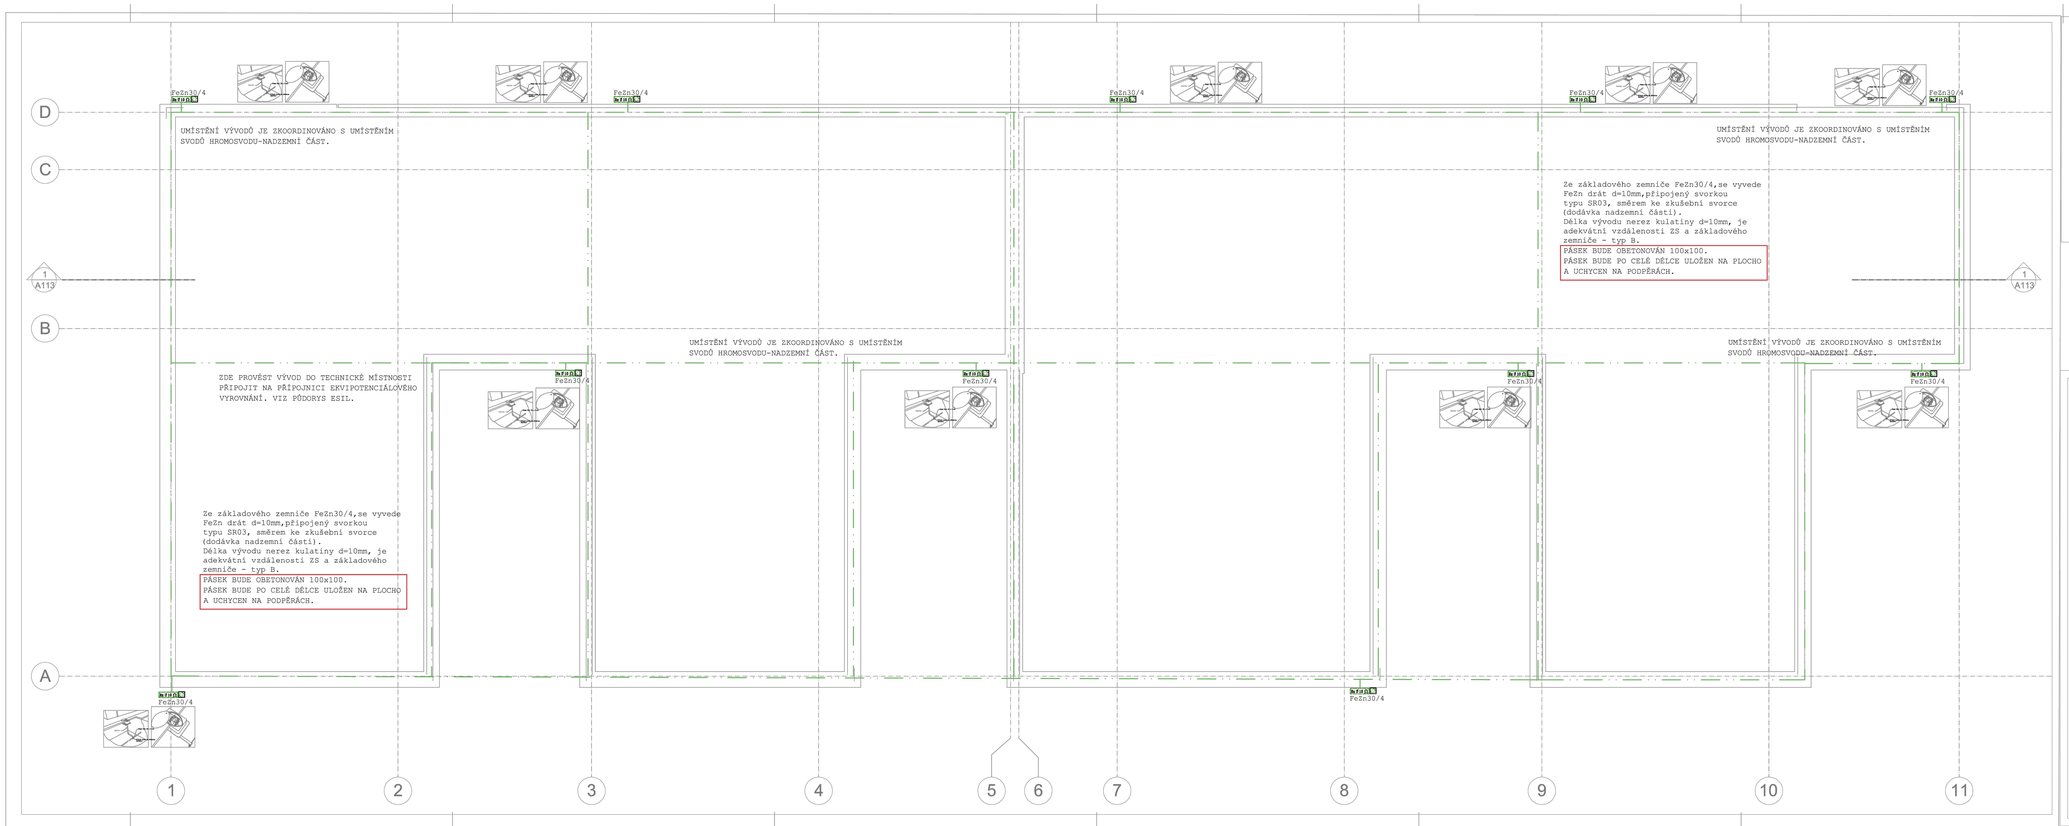

VYHRAZENÉ ELEKTRICKÉ ZAŘÍZENÍ

REALIZACE SE PROVEDE VE SMYSLU ČSN 623 05 ed.2
Materiály vodičů, spojovacích prvků a ostatních potřebných materiálů, budou zásadně voleny podle ČSN 33 6210 61-2 ed.2, Požadavky na vodiče a zemniče.

Pásek bude uložen na výšku a uchycen v distančních držácích. Po ukončení montáže se trasa pásku překryje betonem (100x100-minimálně 50x50).

FeZn30/4

UMÍSTĚNÍ VÝVODŮ JE ZKOORDINOVÁNO S UMÍSTĚNÍM SVODŮ HROMOSVODU-NADZEMNÍ ČÁST.

souřadný systém JTSK
výškový systém BpV +0,00 = 203.47

investor:
Město Kroměříž
Velké náměstí 115/1
767 01 Kroměříž
IČ: 00 287 351

zástupce investora: Ing. Tomáš Opatrný, starosta města

projektant:
straet architekteis
STRAET ARCHITEKTS, s.r.o.
Tř. Tomáše Bati 1
760 01 Zlín
tel: 725 941 569 / 734 048 782
web: straet.cz
IČO: 07918 918

hlavní projektant projektu: Ing. arch. Olena Horáková

hlavní inženýr: Ing. Boris Nejedlý

projektant dílu:
Ing. Jan Vala
Vršavec 1a 201
755 01 Vsetín
tel: 605 272 533
IČO: 41 01 10 6F

spolupracoval: P.Vala

stavba:
Bytový dům pro chráněné bydlení, Pavláskova ul., Kroměříž

část projektu:
D DOKUMENTACE OBJEKTŮ
D1 VÝKRESOVÁ DOKUMENTACE
S O 0 0 1
D1.4.6 SILNOPROUDÉ A SLABOPROUDÉ ROZVODY

název dokumentu: ESIL_ZEMNIČ

měřítko: 16xA4

datum: 12.2022

stupeň: PROJEKTOVÁ DOKUMENTACE PRO PROVÁDĚNÍ STAVBY

číslo dokumentu: D1.4.4.06