

KATASTRY  
PARCELNÍ ČÍSLA  
DRUH POVRCHU  
VZDÁL. OBJEKTŮ A VRCHOL. BODŮ  
OZNAČENÍ VRCHOLOVÝCH BODŮ

ŘAD V

MĚŘÍTKA 1:500/100

HLOUBKA VÝKOPU

KÓTA VÝKOPU


HLOUBKA DNA POTRUBÍ

KÓTA DNA POTRUBÍ

KÓTA PŮVODNÍHO TERÉNU

SROVNÁVACÍ ROVINA

STANIČENÍ [km/m]  
DN(PN)[mm]–MATERIÁL–DÉLKA[m]  
SKLON[?]-DÉLKA[m]

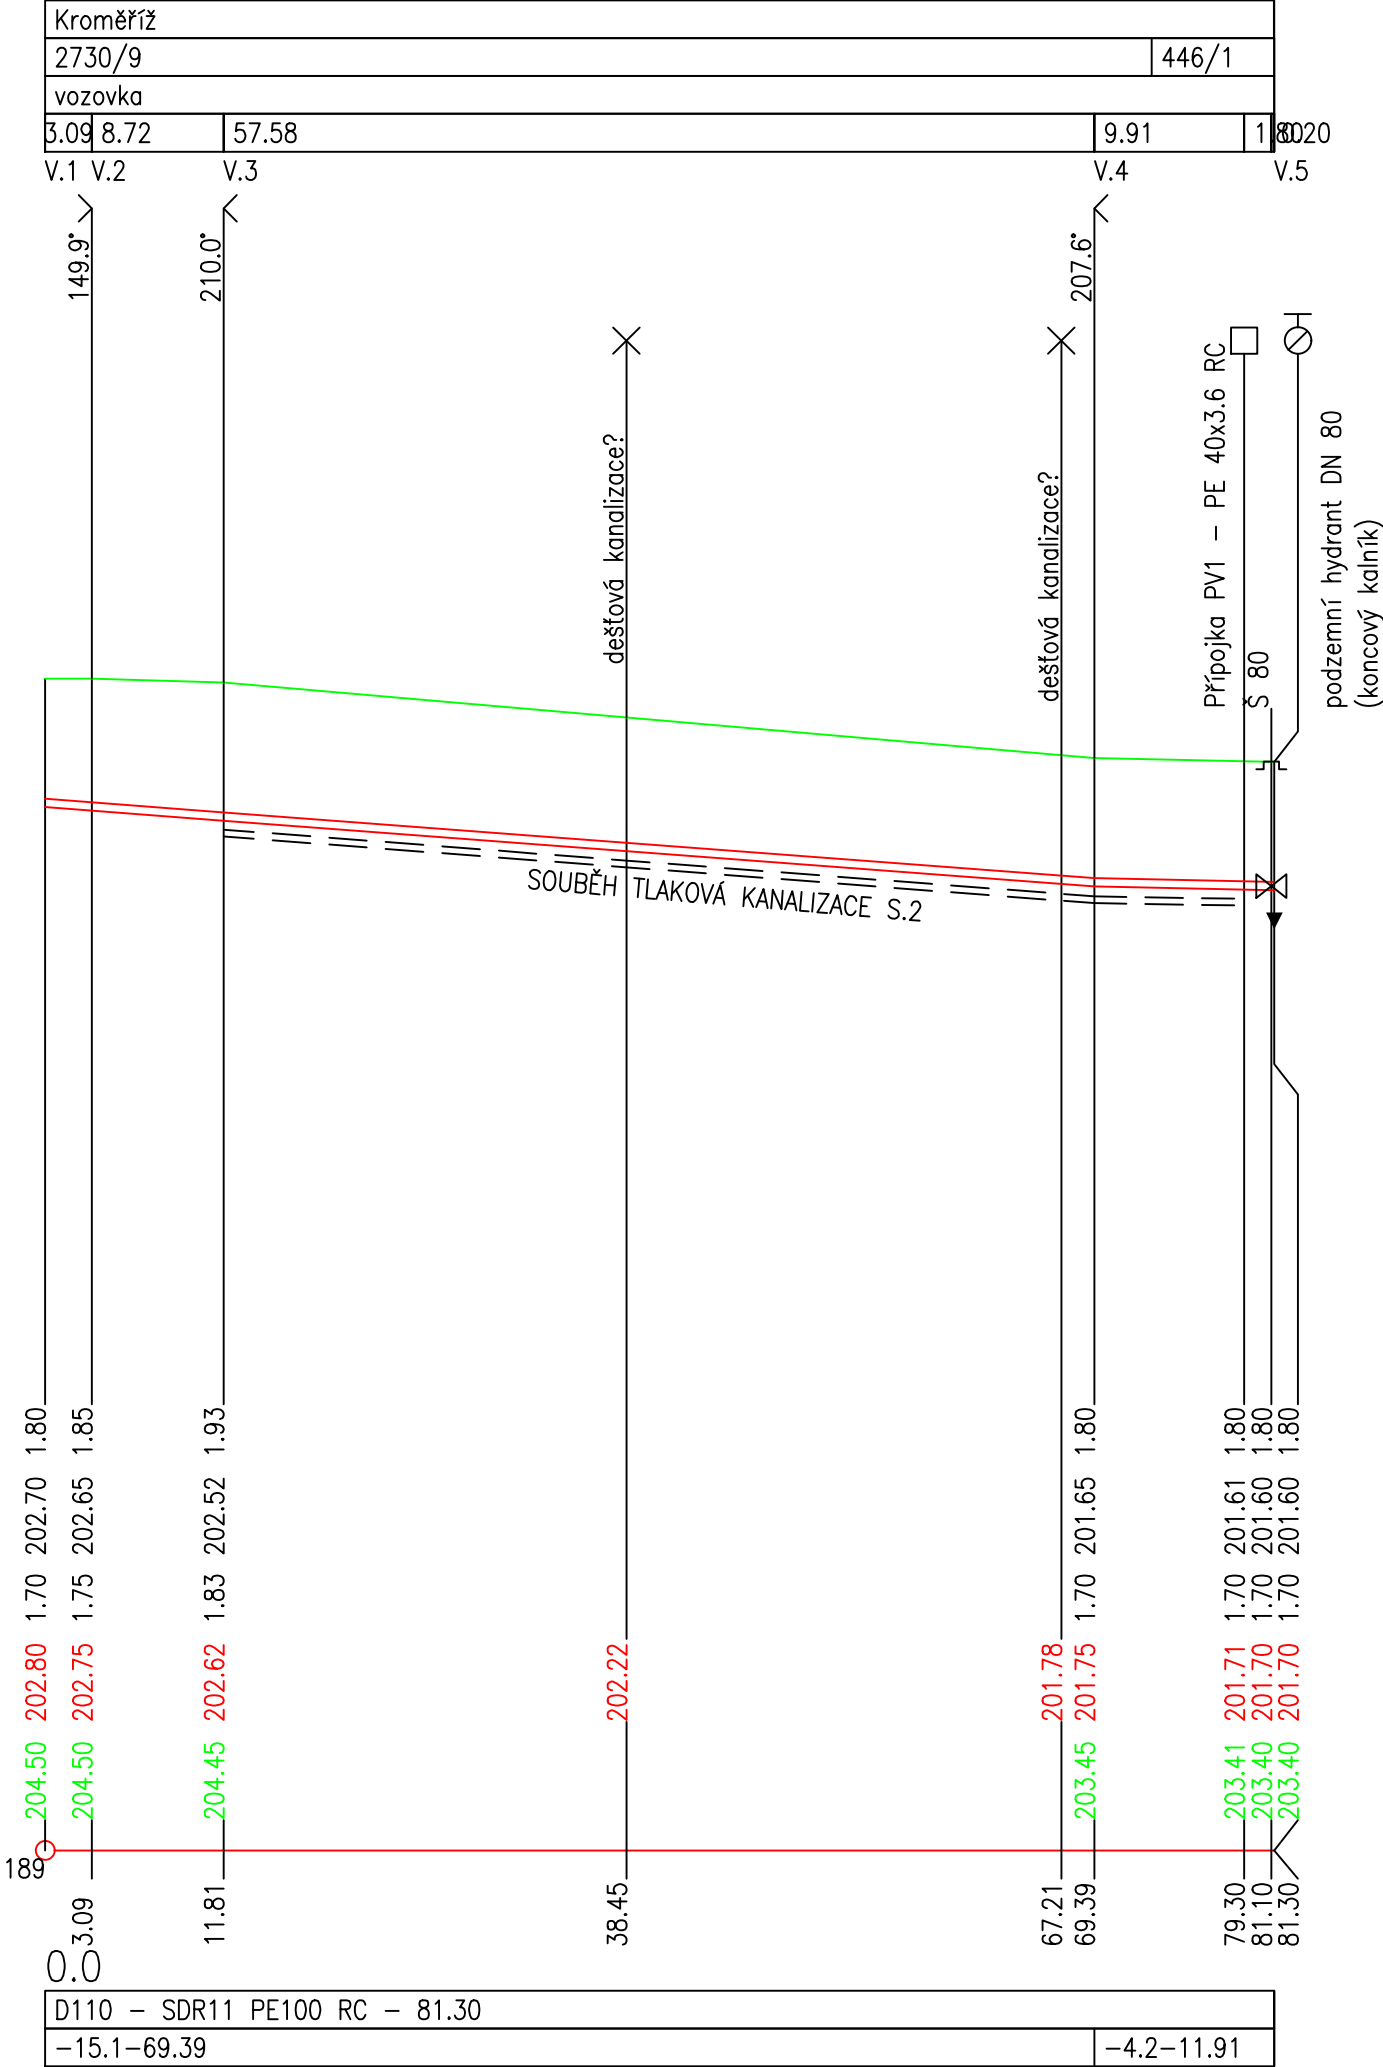

souřadný systém JTSK  
výškový systém BpV +0,00 = 203,47

žadatel  
**Město Kroměříž**  
Velké náměstí 115/1  
767 01 Kroměříž  
IČ: 00 287 351  
zastoupený  
Mgr. Tomáš Opatrný, starosta města

generální projektant  
**straet**architects  
STRAET ARCHITESTS, s.r.o.  
Na Poříčí 1918 / 11  
110 00 Praha 1  
tel: 720 941 869 / 724 048 762  
web: straet.cz  
IČO: 278 64 618  
hlavní architekt projektu  
Ing. arch. Diana Hocková  
hlavní inženýr  
Ing. Bořek Nejedlý

zpracovatel dílu  
**SUNCAD**  
SUNCAD, s.r.o.  
náměstí Na Lužinách 3  
155 00, Praha 13  
zodp. projektant  
Ing. Petr Kokeš  
návrh, vypracoval  
Ing. Michal Šindelář

stavba  
Bytový dům pro chráněné bydlení,  
Pavlákova ul., Kroměříž

část projektu  
D DOKUMENTACE OBJEKTŮ  
D2 INŽENÝRSKÉ OBJEKTY  
**SO 200**  
D2.1 VEŘEJNÝ VODOVOD A KANALIZACE  
název dokumentu  
**PODÉLNÉ PROFILY - KANALIZACE**  
počet formátů  
2x A4  
měřítko  
1:500/100  
revize  
.  
datum  
25.02.2024  
stupeň  
PROJEKTOVÁ DOKUMENTACE PRO  
**PROVÁDĚNÍ STAVBY**  
název souboru  
číslo kopie  
číslo výkresu  
D2.1.04