



VODOVODNÍ PŘÍPOJKA PV1

HDPE 40x4.6 RC, PE 100  
VODOMĚRNÁ SESTAVA ZÁVITOVÁ

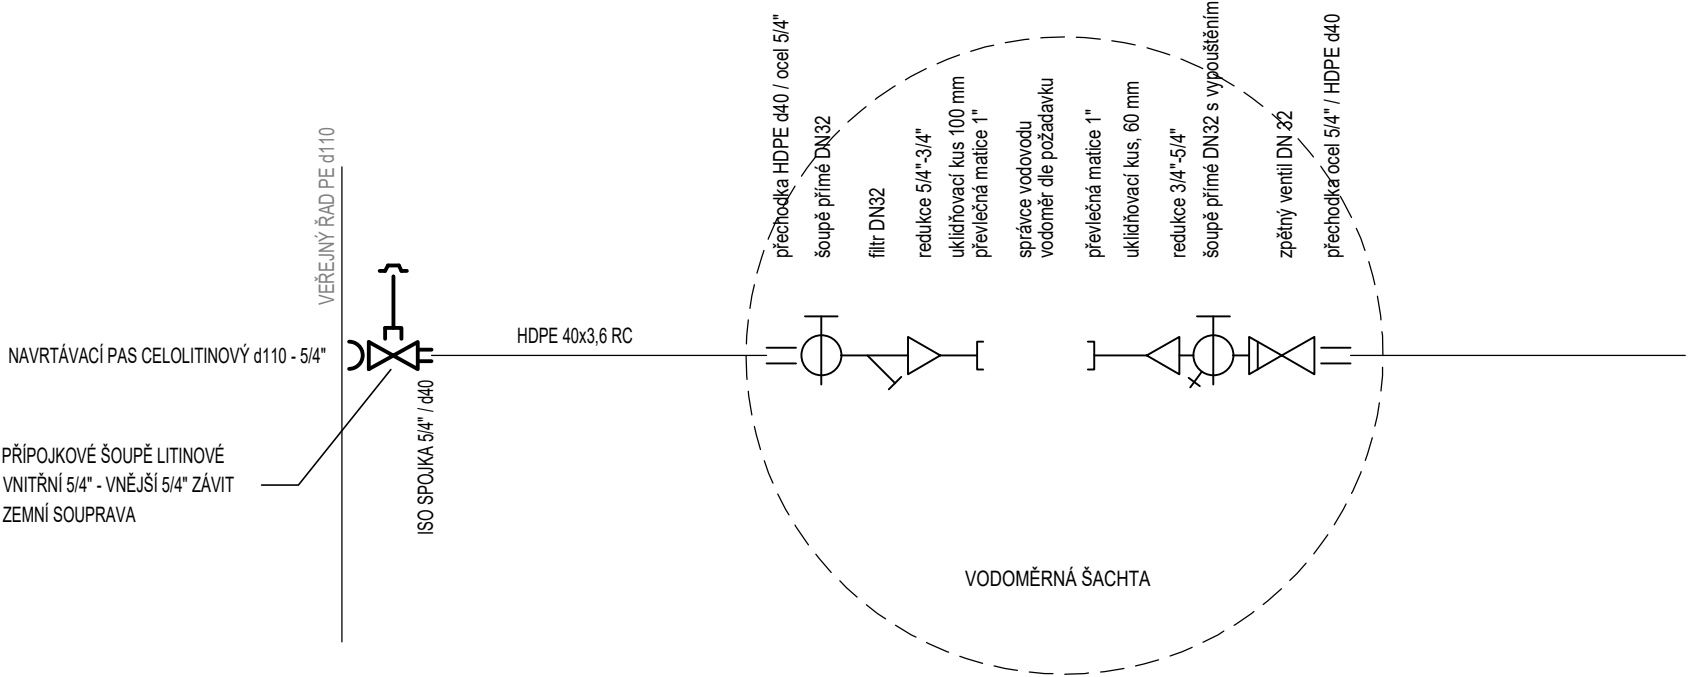

KANALIZAČNÍ PŘÍPOJKA PS1

HDPE d90x8.2 RC, PE 100

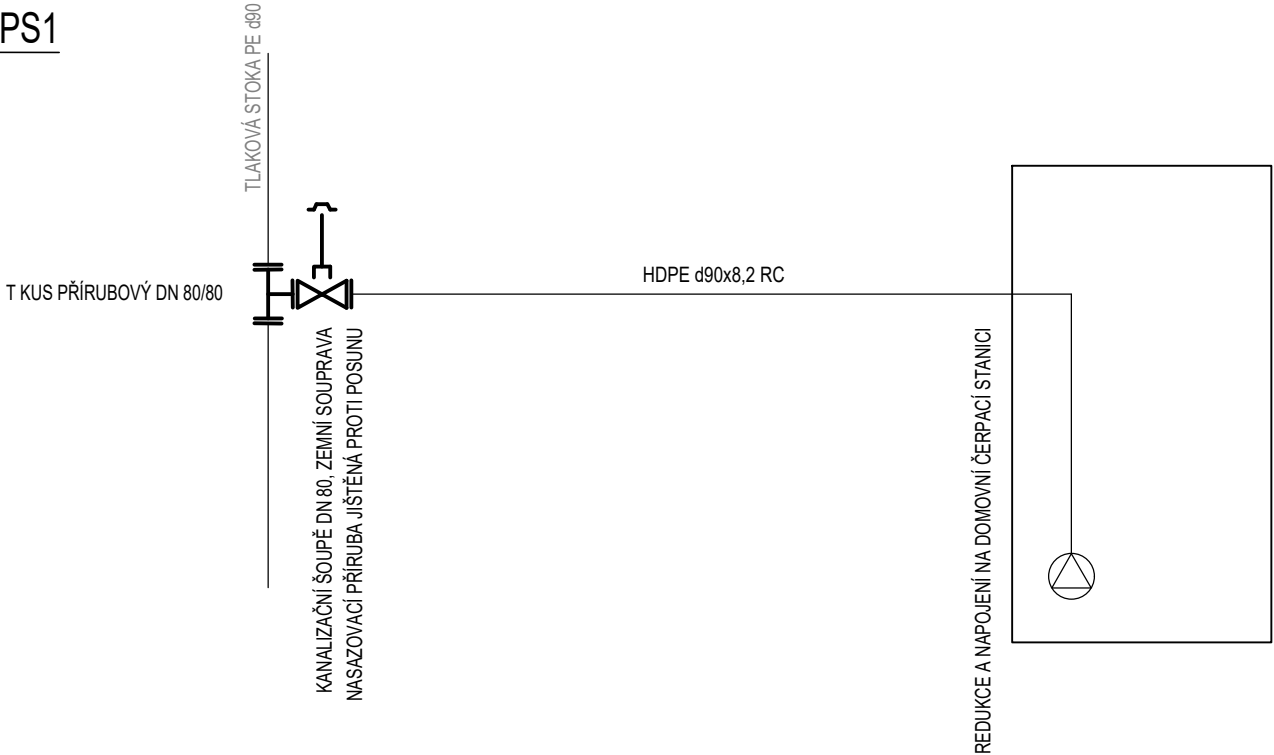

souřadný systém JTSK  
výškový systém BpV +0,00 = 203,47

Zadatel

Město Kroměříž

Velké náměstí 115/1  
767 01 Kroměříž  
IČ: 00 287 351

zastoupený

Mgr. Tomáš Opatrný, starosta města

generální projektant

**straet**architects

STRAET ARCHITESTS, s.r.o.  
Na Poříčí 1918 / 11  
110 00 Praha 1  
tel: 720 941 869 / 724 048 762

web: [straet.cz](http://straet.cz)  
IČO: 278 64 618

hlavní architekt projektu

Ing. arch. Diana Hocková

hlavní inženýr

Ing. Bořek Nejedlý

zpracovatel dílu

**SUNCAD**

SUNCAD, s.r.o.  
náměstí Na Lužinách 3  
155 00, Praha 13

zodp. projektant

Ing. Petr Kokeš

návrh, vypracoval

Ing. Michal Šindelář

stavba

Bytový dům pro chráněné bydlení,  
Pavlákova ul., Kroměříž

část projektu

D DOKUMENTACE OBJEKTŮ

D2 INŽENÝRSKÉ OBJEKTY

S O 200

D2.1 VEŘEJNÝ VODOVOD A KANALIZACE

název dokumentu

KLADĚČSKÁ SCHÉMATA

počet formátů

2x A4

měřítka

---

revize

.

datum

25.02.2024

stupeň

PROJEKTOVÁ DOKUMENTACE PRO  
PROVÁDĚNÍ STAVBY

název souboru

číslo kopie

číslo výkresu

D2.2.05