



PŮDORYS (NOVÝ STAV)

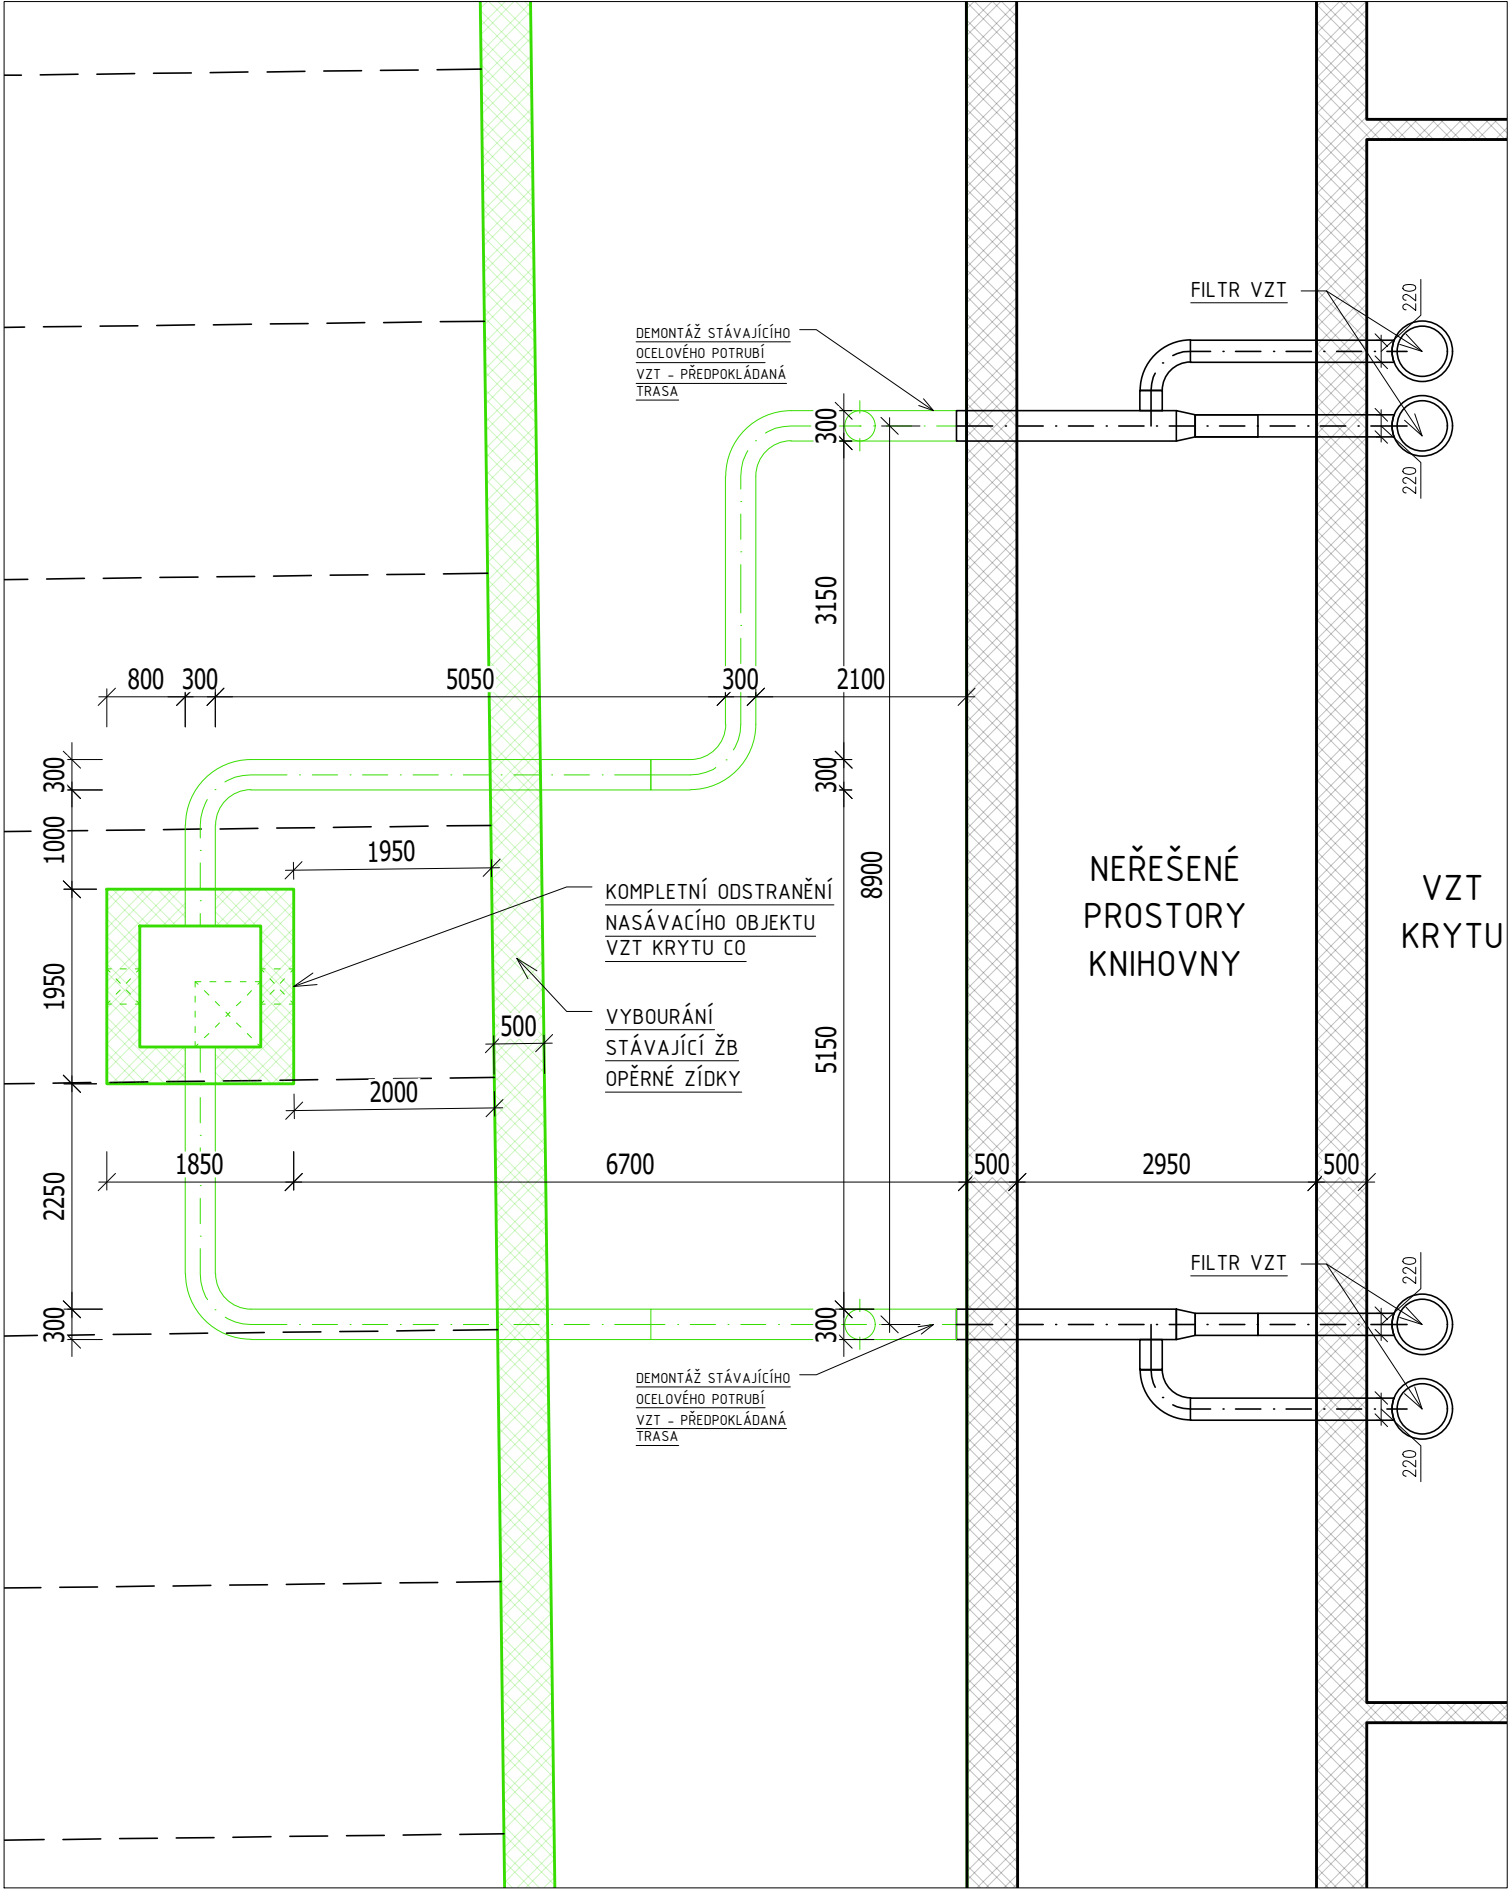

PŮDORYS (BOURACÍ PRÁCE)

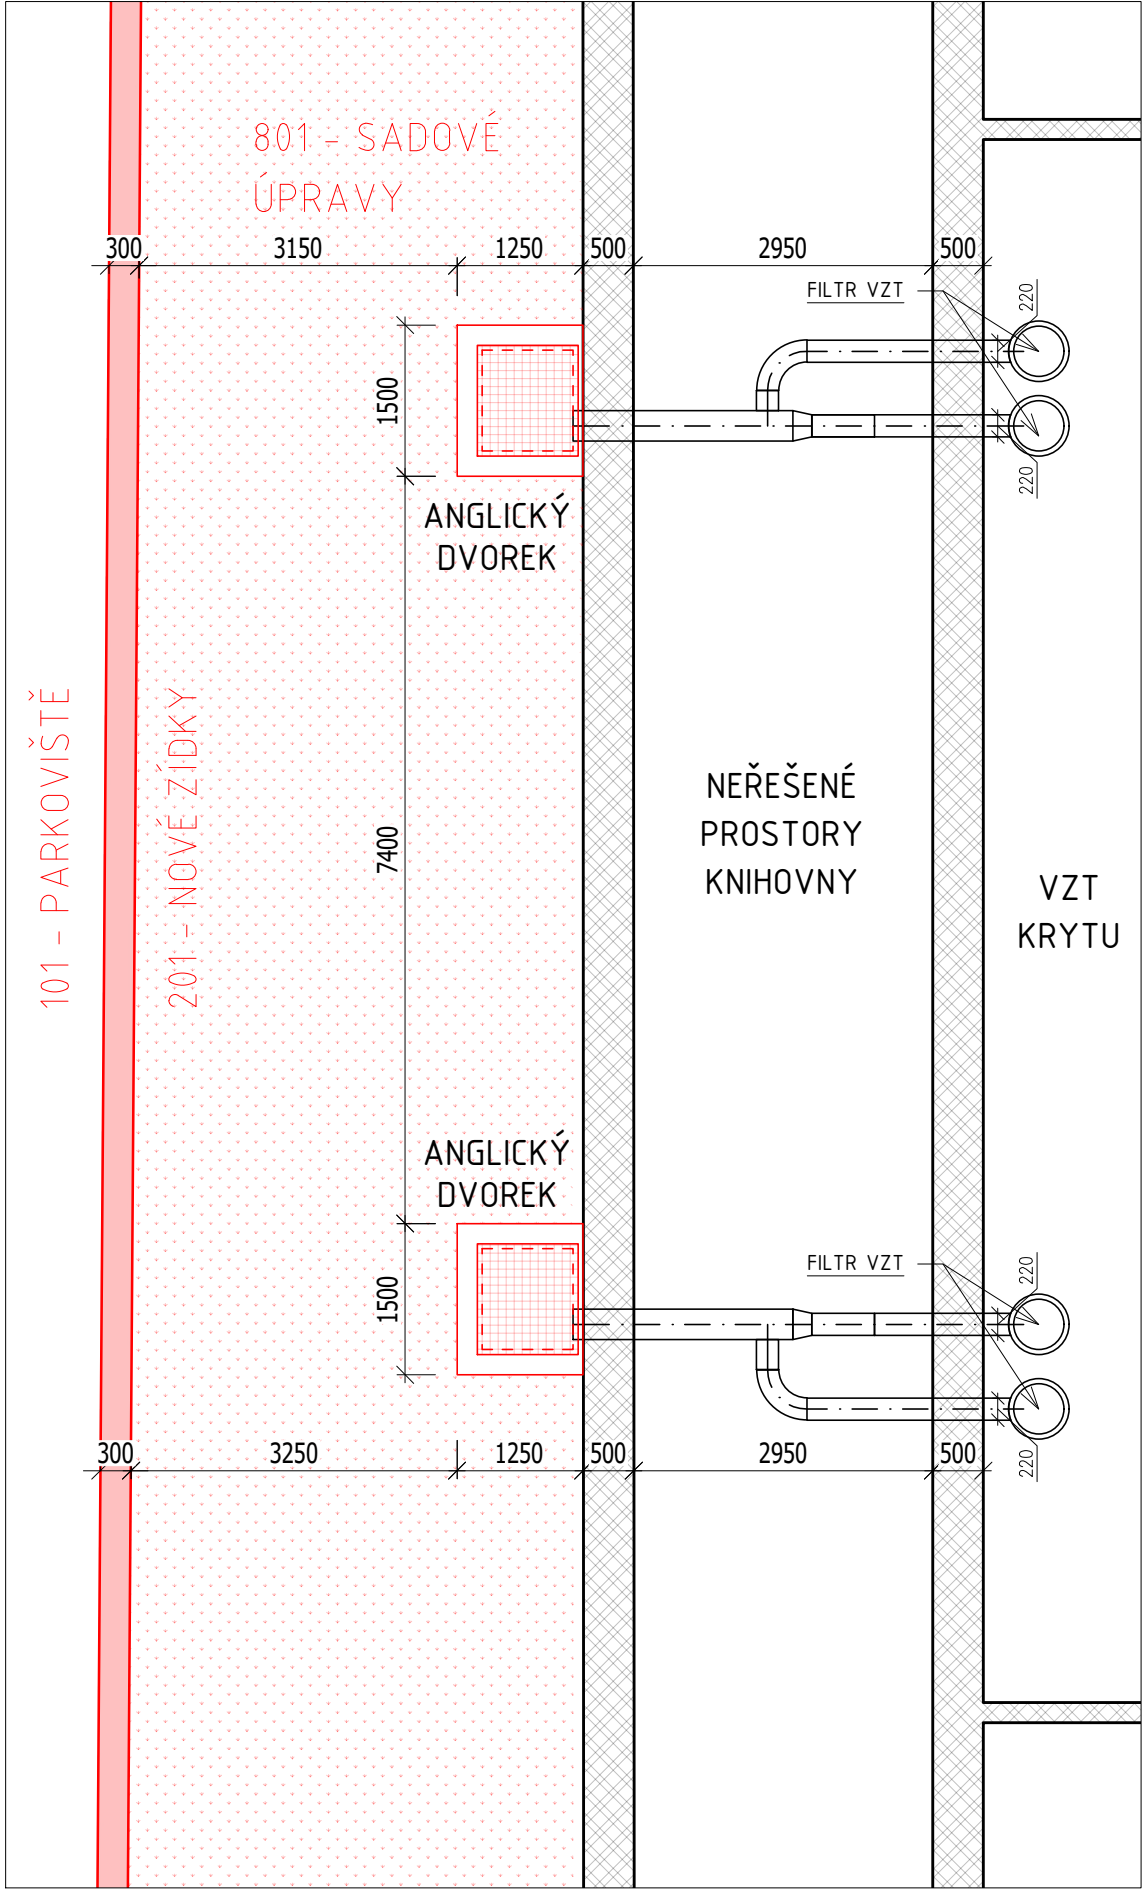

VYPRACOVAL: Ing. Jiří Krasnovský		<div> Kotojedská 2588, 767 01 Kroměříž</div>	
ZODP. PROJEKTANT: Ing. Martin Janoušek			
INVESTOR: Město Kroměříž, Velké náměstí 115/1, 767 01 Kroměříž		<div> MĚSTO KROMĚŘÍŽ</div>	
MÍSTO STAVBY: k.ú. Kroměříž, parc. č. st. 6226/1; parc. č. 3659/3, 979/45, 979/44, 979/42, 979/43, 979/1			
ČÁST PD:	701 – ÚPRAVA NASÁVÁNÍ VZT A VÝLEZU KRYTU CO	FORMÁT:	3xA4
NÁZEV AKCE:	ÚPRAVA PŘEDPROSTORU KNIHOVNY KROMĚŘÍŽSKA	DATUM:	12/2023
		STUPEŇ PD:	DPS
NÁZEV VÝKRESU:	NASÁVÁNÍ VZT – PŮDORYSNÉ POHLEDY	MĚŘÍTKO:	ČÍSLO VÝKRESU:
		1:75	701–02