


Úprava předprostoru Knihovny Kroměřížska  
SO 101 Parkoviště  
Odvodnění


ŽLAB Ž1: 15m  
SYSTÉM: Polymerbeton, C250–D400, š. vtokových otvorů 12mm  
Monolitická konstrukce, š. 150mm

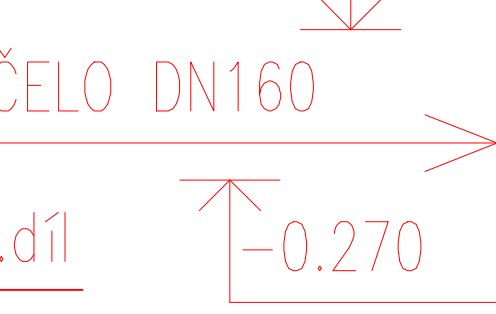


ŽLAB Ž4: 3m  
SYSTÉM: Polymerbeton, C250–D400, š. vtokových otvorů 12mm  
Monolitická konstrukce, š. 150mm



ŽLAB Ž2: 4m  
SYSTÉM: Polymerbeton, C250–D400, š. vtokových otvorů 12mm  
Monolitická konstrukce, š. 150mm

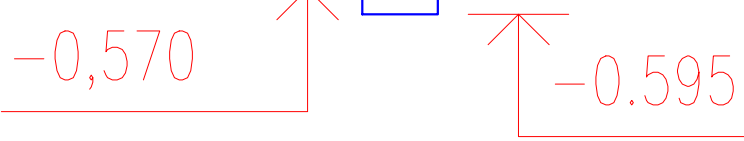

ŽLAB Ž3: 20m  
SYSTÉM: Polymerbeton, C250–D400, š. vtokových otvorů 12mm  
Monolitická konstrukce, š. 150mm

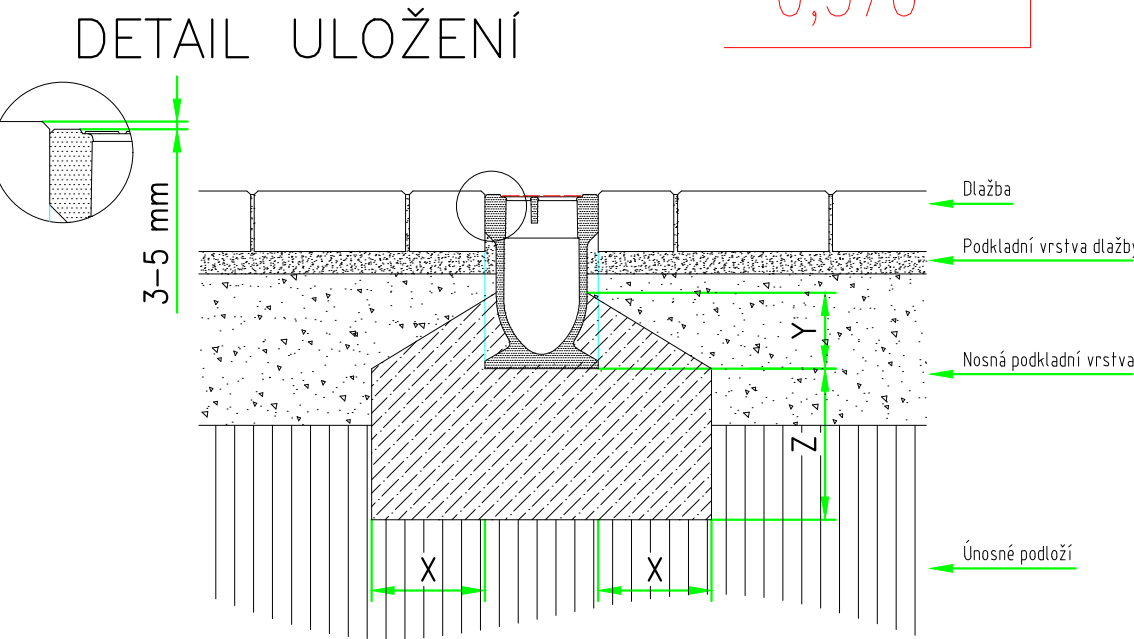

Akce:	<div></div>	
Úprava předprostoru Knihovny Kroměřížska	Zakázka číslo: 971/2024	
	Datum: 12/2023	
	HIP: Ing. Rambousek Martin	
	Projektant: Josef Voříšek	
D. DOKUMENTACE OBJEKTŮ A TECHNIČKÝCH A TECHNOLOGICKÝCH ZAŘÍZENÍ D.100.1 SO 101 – Parkoviště	Investor: Město Kroměříž, Velké nám. 115/1, 767 01 Kroměříž	
ODVODNĚNÍ	Měřítko: 1:50	Výkres č. D.100.1.6