


# Informativní zákres sítí **elektro** k žádosti 26269077

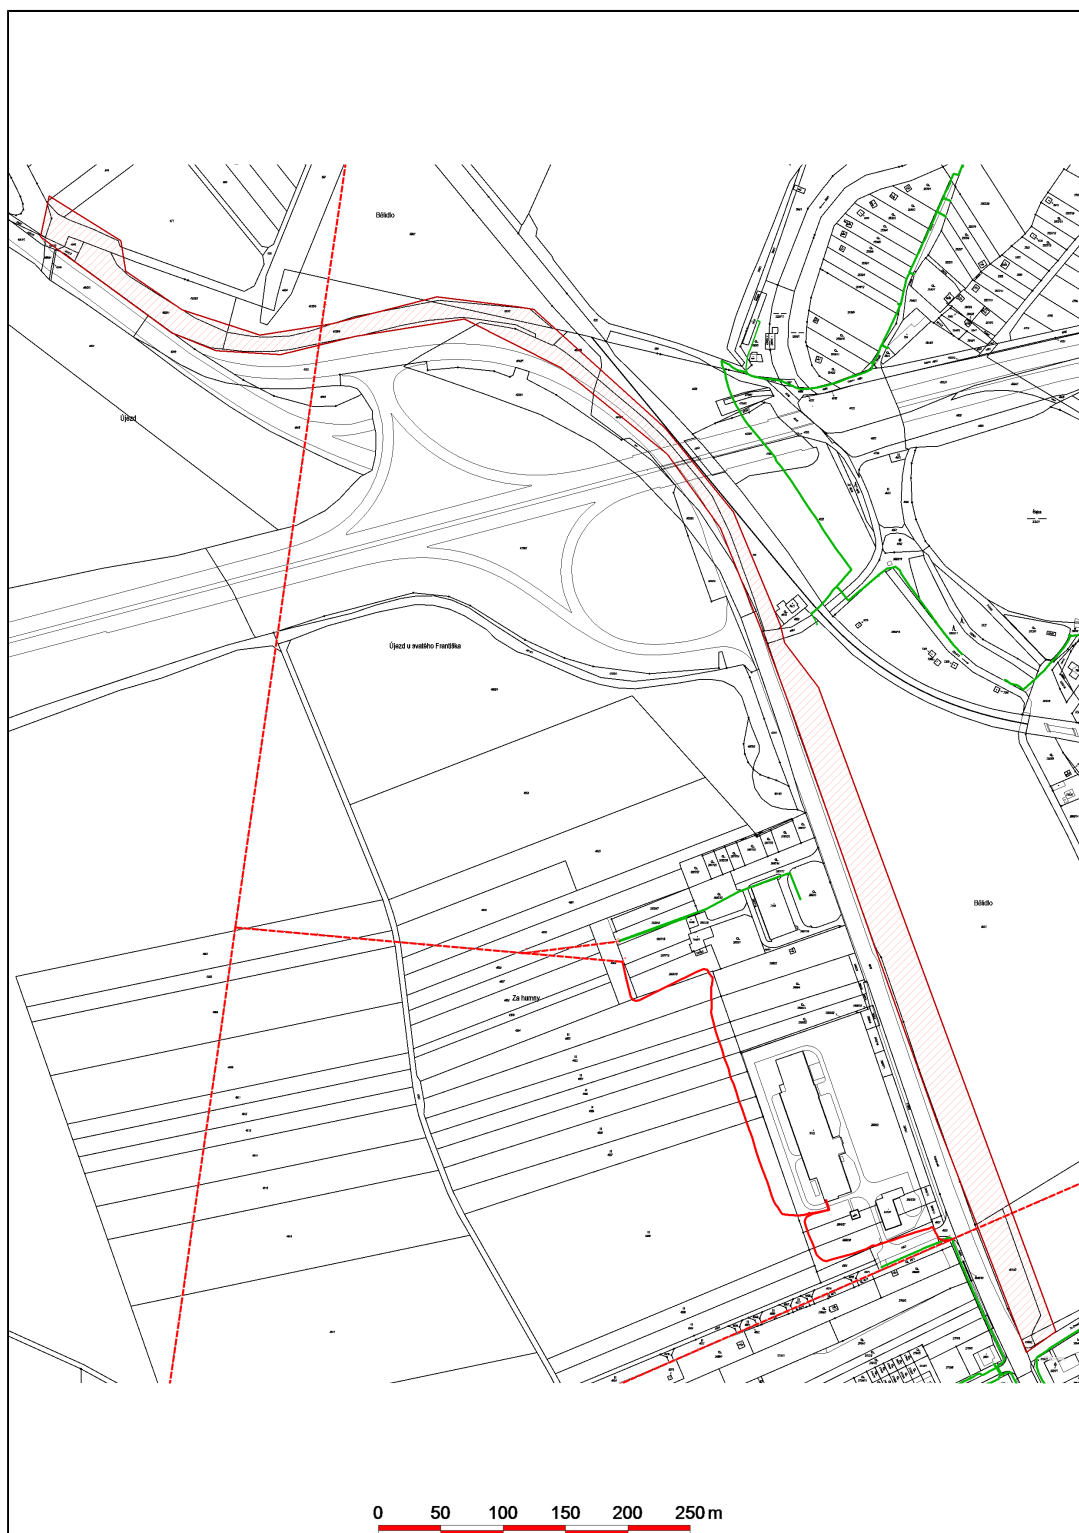

Datum 20.09.2023

**eg·d**

001

EG.D, a.s.  
Lidická 1873/36, Černá Pole, 602 00 Brno