

---

# C - SITUACE STAVBY

na akci

„Rekonstrukce plynové kotelny – DZU Kroměříž, Lutopecká č. 1422“

---

C 01 – Situace širších vztahů

C 02 – Celkový a koordinační situační výkres


C 03 – Katastrální situační výkres

**Investor:** Město Kroměříž  
Velké náměstí 115/1, 767 01 Kroměříž, IČ: 002873514


**Datum zpracování:** únor 2024



## SO - 01 REKONSTRUKCE PLYNOVÉ KOTELNY

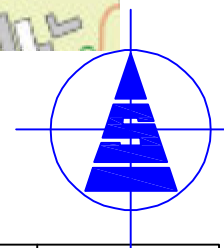

A									
Index		Změna		Datum		Jméno			
Zodp. projektant		Vypracoval		Kreslil		Tech. kontrola			
Ing. ŠOBER Eduard		Ing. ŠOBER Eduard		Ing. CHOVANCOVÁ Ivana					
Kraj ZLÍNSKÝ		Okres		Obec KROMĚŘÍŽ		<div>Ing. Eduard ŠOBER</div> <div>PROJEKCE - TZB</div> <div>Pilařova 8/2, 767 01 Kroměříž</div> <div>tel: 571891161, mob: 603178038</div> <div>IČO: 12303518</div>			
Investor Město Kroměříž, Velké náměstí 115/1, 767 01 Kroměříž, IČ: 002873514				Formát				1 A4	
Akce				Datum				II/2024	
<div>REKONSTRUKCE PLYNOVÉ KOTELNY</div> <div>- DZU KROMĚŘÍŽ, LUTOPECKÁ č. 1422</div> <div>SO 01 – REKONSTRUKCE PLYNOVÉ KOTELNY</div>						Účel		DSP+DPS	
<div>SITUACE ŠIRŠÍCH VZTAHŮ</div> <div>C SITUACE STAVBY</div>						Čís. zakázky		02/2024/001	
						Čís. jednací		001/2024	
Obsah výkresu						Měřítko		Čís. výkresu	
								C 01	

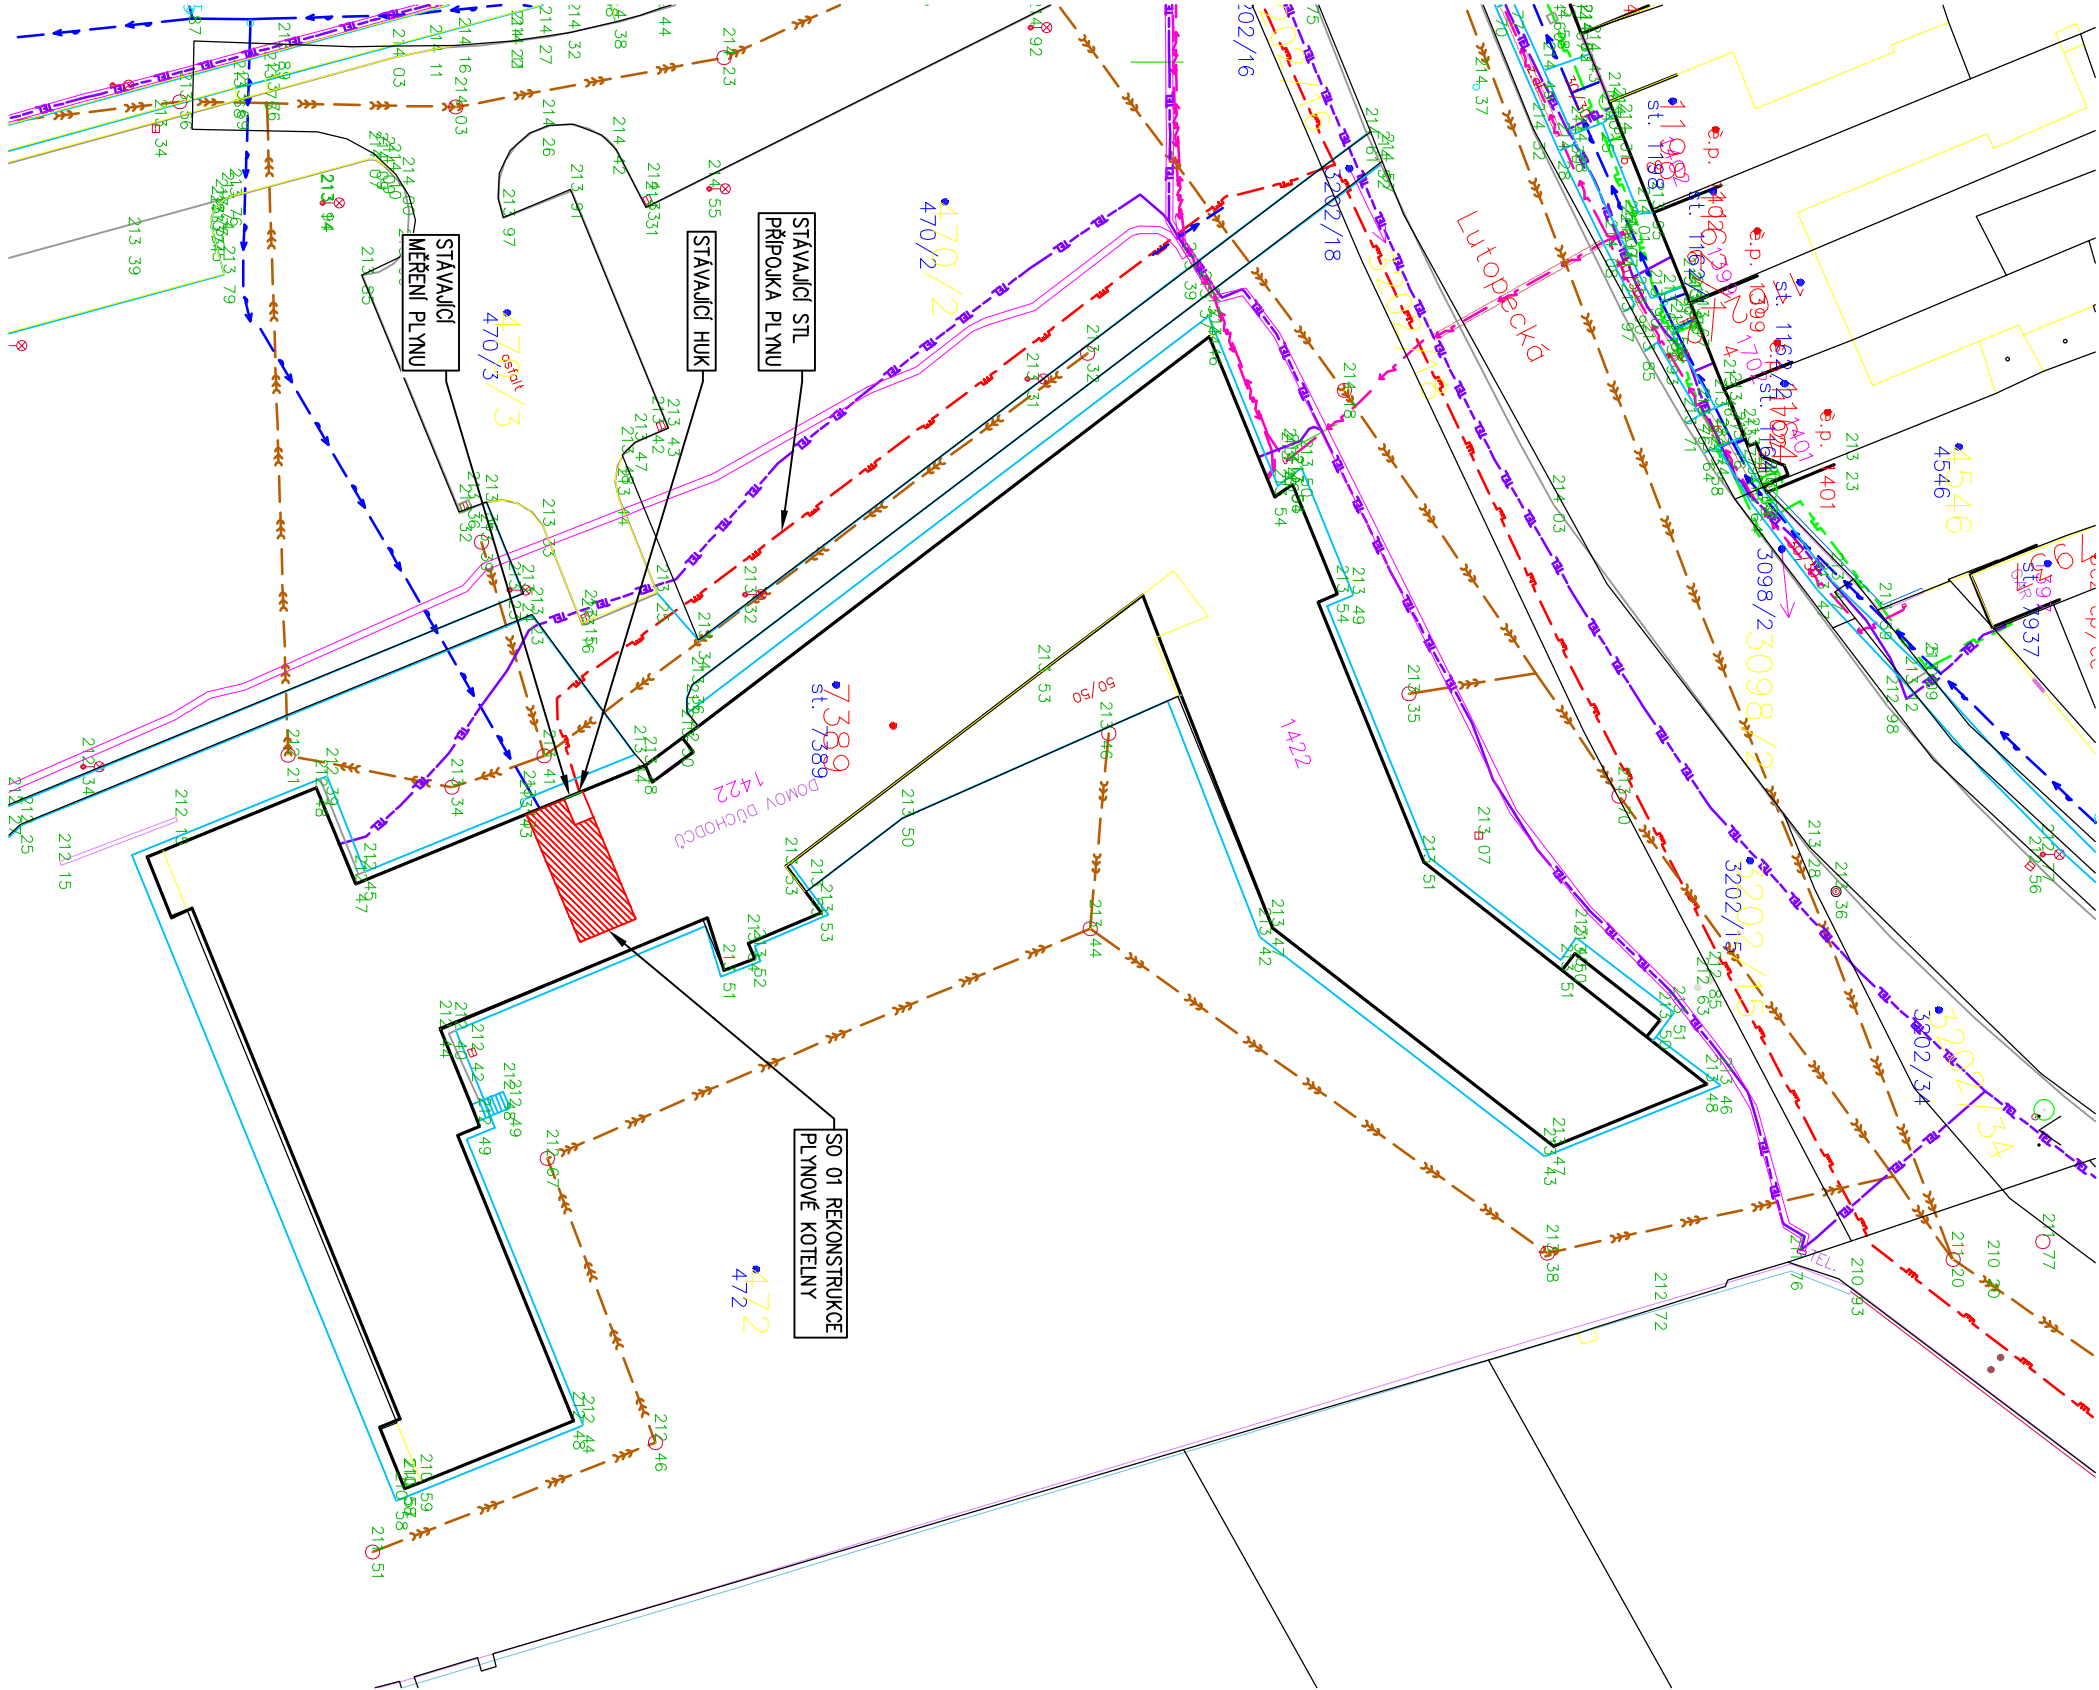

LEGENDA INŽENÝRSKÝCH SÍTÍ

- STL PLYNOVOD, STL PŘÍPOJKA PLYNU
- NTL PLYNOVOD
- SLP VEDENÍ
- ELEKTRICKÉ VEDENÍ NN PODZEMNÍ
- ELEKTRICKÉ VEDENÍ NN NADZEMNÍ
- KANALIZACE JEDNOTNÁ, PŘÍPOJKA KANALIZACE
- KANALIZACE DEŠŤOVÁ
- VODOVOD, PŘÍPOJKA VODY

LEGENDA POLOHOPISU


- HYDRANT
- VODOVODNÍ ŠOUPĚ
- VODOVODNÍ ŠACHTA
- KANALIZAČNÍ ŠACHTA
- DEŠŤOVÁ VPUŠŤ
- STOŽÁR VO
- SLOUP
- DOPRAVNÍ ZNAČKA
- STROM – LISTNATÝ, JEHLIČNATÝ
- BRANKA, VRÁTA
- DOMOVNÍ VSTUP
- SOUKROMÝ POZEMEK
- VEŘEJNÝ POZEMEK
- STANIČENÍ

LEGENDA OBJEKTŮ

SO 01 REKONSTRUKCE PLYNOVÉ KOTELNY

POZNÁMKA

STAVAJÍCÍ INŽENÝRSKÉ SÍTĚ JSOU ZAKRESLENY Z MAPOVÝCH PODKLADŮ JDTM-ZK A JSOU POUZE ORIENTAČNÍ. PŘED ZAHÁJENÍM JAKÝCH KOLIV VÝKOPOVÝCH PRACÍ MUSÍ BÝT SPRÁVCI JEDNOTLIVÝCH SÍTÍ VYZVÁNÍ K JEJICH VYTŘEČENÍ. JEDNÁ SE O REKONSTRUKCI PLYNOVÉ KOTELNY A NEPŘEDPOKLÁDÁ SE PROVÁDĚNÍ ŽÁDNÝCH VÝKOPOVÝCH PRACÍ

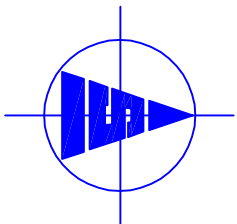

Index	Změna	Datum	Jméno
Zodp. projektant	Vypracoval	Kreslil	Tech. kontrola
Ing. ŠOBER Eduard	Ing. ŠOBER Eduard	Ing. CHOYANCOVÁ Ivana	
Kraj Zlínský	Okres KROMĚŘÍŽ	Obec KROMĚŘÍŽ	
Investor	Město Kroměříž, Velké náměstí 115/1, 767 01 Kroměříž, IČ: 002873514	Formát	2 A4
Akce	REKONSTRUKCE PLYNOVÉ KOTELNY - DZU KROMĚŘÍŽ, LUTOPECKÁ č. 1422 SO 01 REKONSTRUKCE PLYNOVÉ KOTELNY	Datum	II/2024
Obsah výkresu	CELKOVÝ A KOORDINAČNÍ SITUAČNÍ VÝKRES	Účel	DSP+DPS
		Čís. zakázky	02/2024/001
		Čís. jednací	001/2024
		Měřítko	Čís. výkresu
		1 : 500	C-02



LEGENDA INŽENÝRSKÝCH SÍTÍ

- STL PLYNOVOD, STL PŘÍPOJKA PLYNU
- NTL PLYNOVOD
- SLP VEDENÍ
- ELEKTRICKÉ VEDENÍ NN PODZEMNÍ
- ELEKTRICKÉ VEDENÍ NN NADZEMNÍ
- KANALIZACE JEDNOTNÁ, PŘÍPOJKA KANALIZACE
- KANALIZACE DEŠŤOVÁ
- VODOVOD, PŘÍPOJKA VODY

LEGENDA POLOHOPISU



- HYDRANT
- VODOVODNÍ ŠOUPĚ
- VODOVODNÍ ŠACHTA
- KANALIZAČNÍ ŠACHTA
- DEŠŤOVÁ VPUŠŤ
- STOŽÁR VO
- SLOUP
- DOPRAVNÍ ZNAČKA
- STROM – LISTNATÝ, JEHLIČNATÝ
- BRANKA, VRÁTA
- DOMOVNÍ VSTUP
- SOUKROMÝ POZEMEK
- VEŘEJNÝ POZEMEK
- STANIČENÍ

LEGENDA OBJEKTŮ

SO 01 REKONSTRUKCE PLYNOVÉ KOTELNY

POZNÁMKA

STÁVAJÍCÍ INŽENÝRSKÉ SÍŤ JSOU ZAKRESLENY Z MAPOVÝCH PODKLADŮ JDTM-ZK A JSOU POUZE ORIENTAČNÍ.  
PŘED ZAHÁJENÍM JAKÝCH KOLIV VÝKOPOVÝCH PRACÍ MUSÍ BÝT SPRÁVCI JEDNOTLIVÝCH SÍTÍ VYZVANÍ  
K JEJICH VYTÝČENÍ.  
JEDNÁ SE O REKONSTRUKCI PLYNOVÉ KOTELNY A NEPŘEDPOKLÁDÁ SE PROVÁDĚNÍ ŽÁDNÝCH VÝKOPOVÝCH PRACÍ

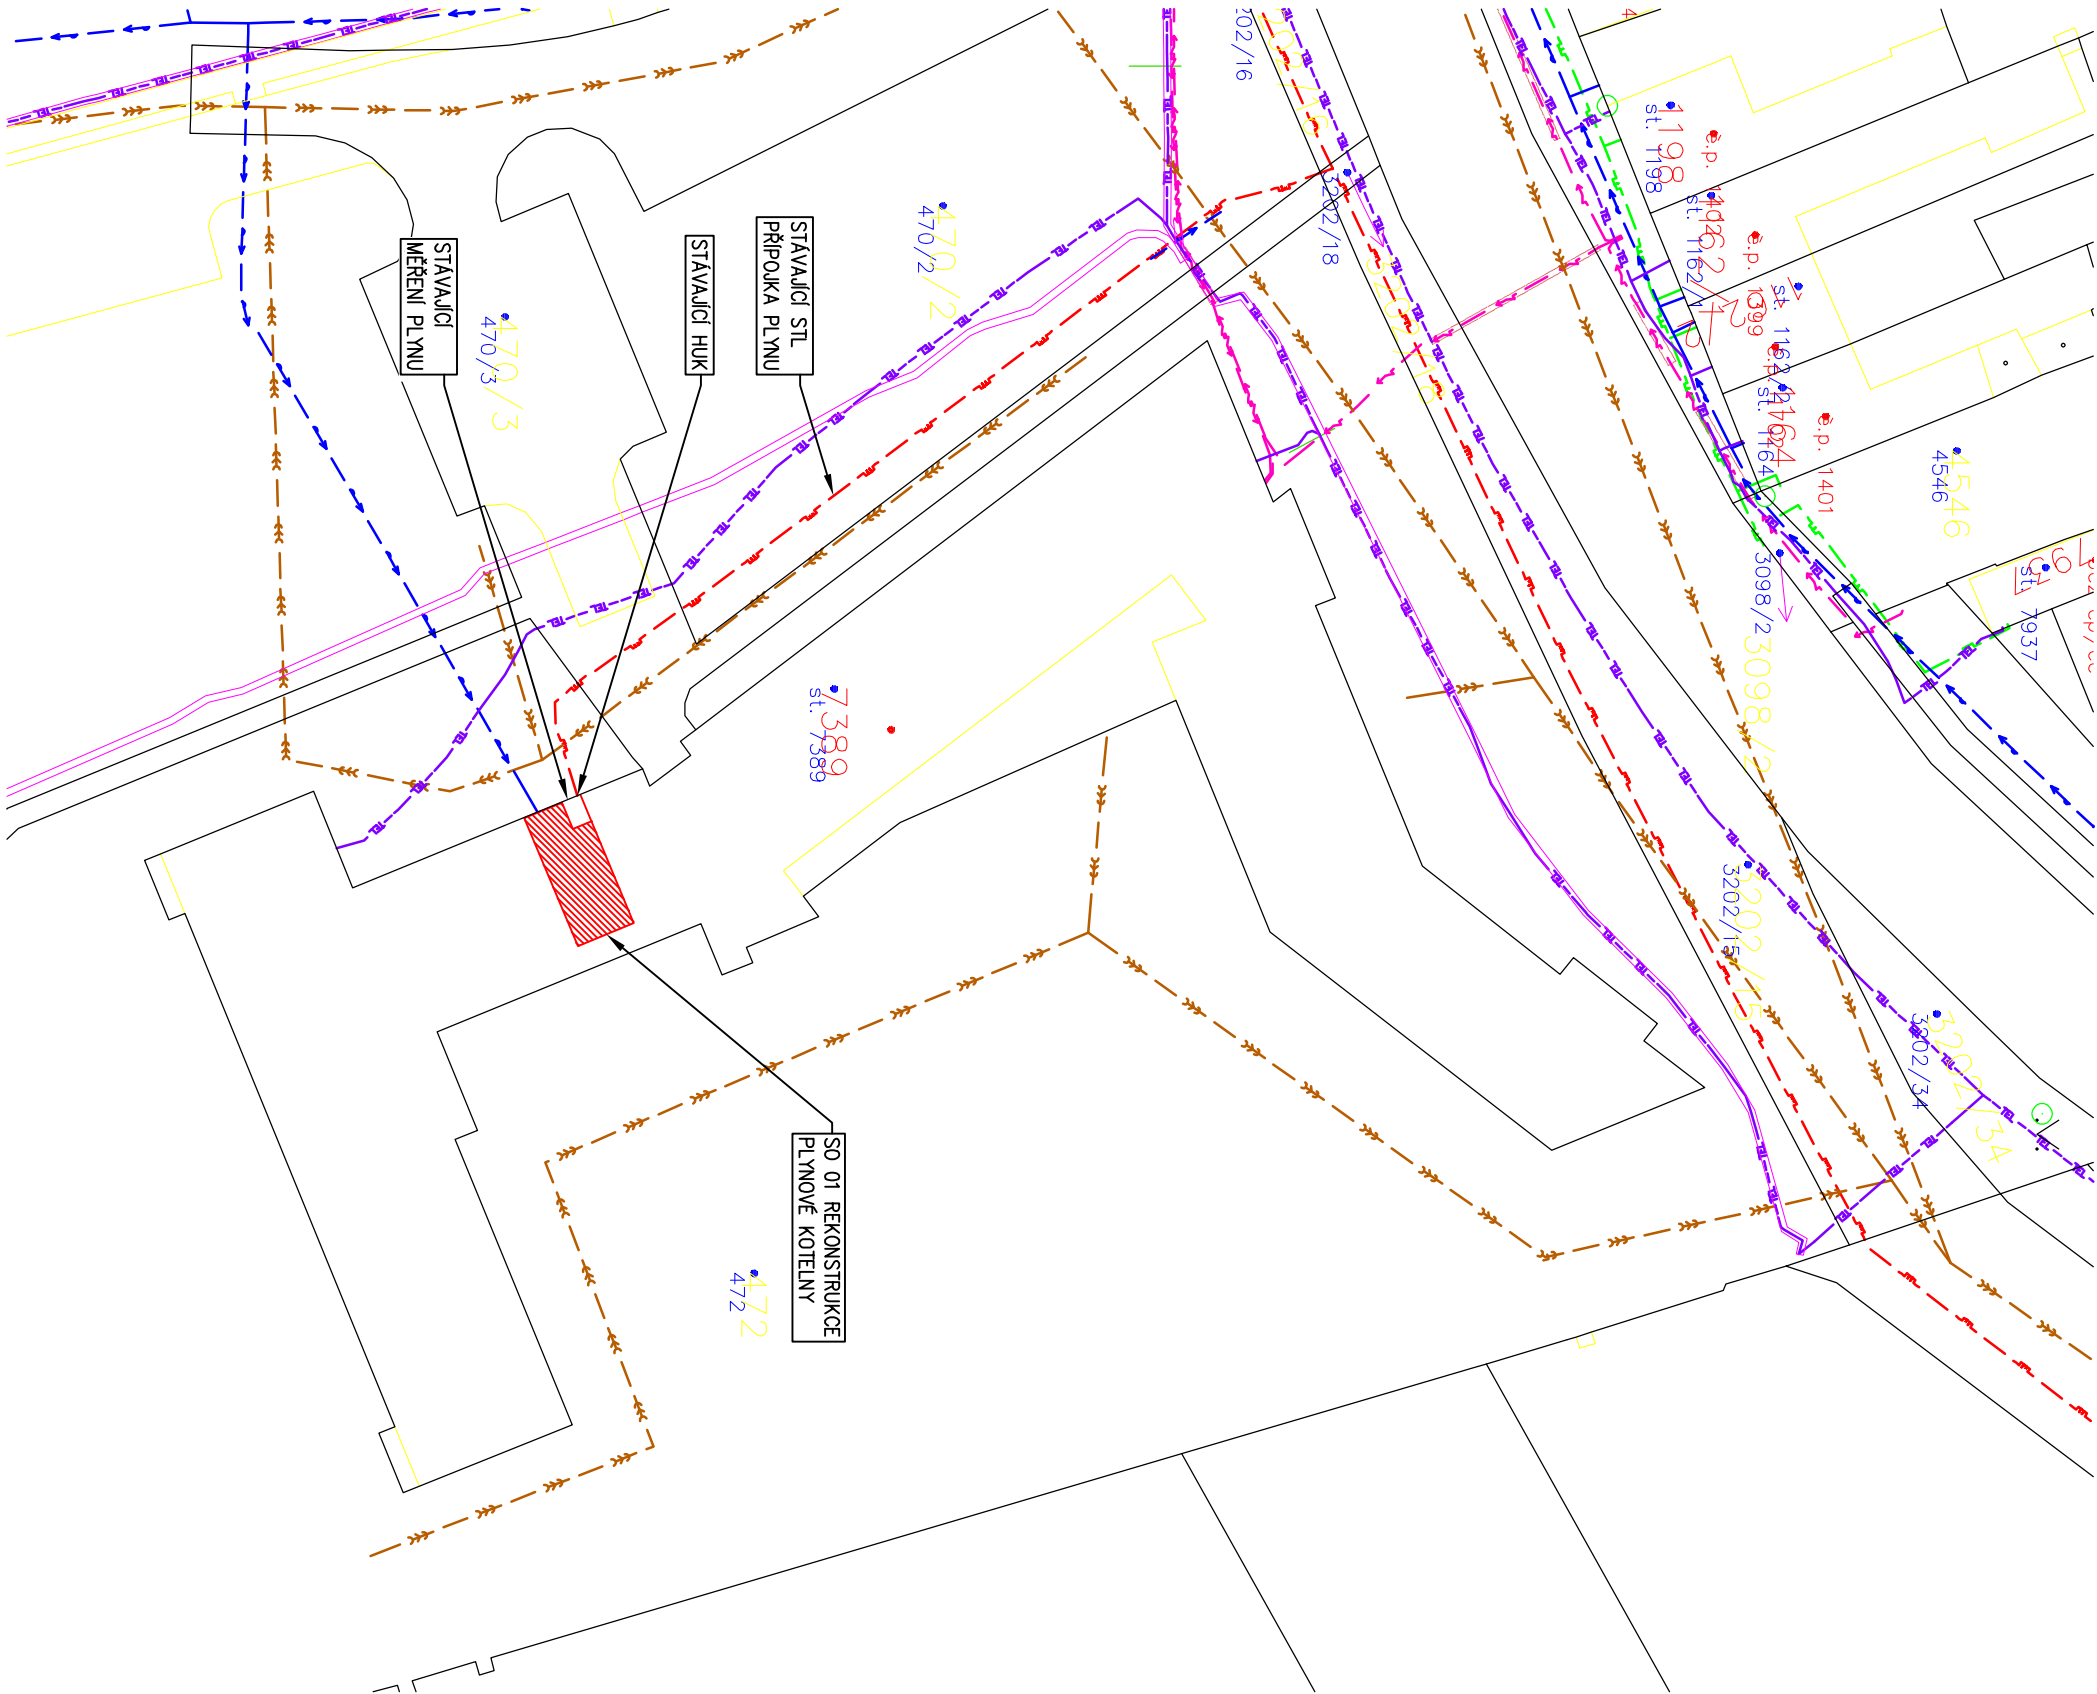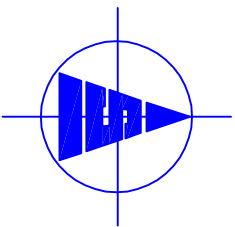

Index				Datum		Jméno	
Změna							
Zodp. projektant		Vyracoval		Kreslil		Tech. kontrola	
Ing. ŠOBER Eduard		Ing. ŠOBER Eduard		Ing. CHOYANCOVÁ Ivana			
Kraj ZLÍNSKÝ		Okres KROMĚŘIŽ		Obec KROMĚŘIŽ			
Investor		Město Kroměříž, Velké náměstí 115/1, 767 01 Kroměříž, IČ: 002873514					
Akce							
REKONSTRUKCE PLYNOVÉ KOTELNY							
- DZU KROMĚŘIŽ, LUTOPECKÁ č. 1422							
SO 01 REKONSTRUKCE PLYNOVÉ KOTELNY							
Obsah výkresu							
KATASTRÁLNÍ SITUAČNÍ VÝKRES							
C		S		I		T	
U		A		C		E	
S		T		A		V	
B		Y					
Ing. Eduard ŠOBER				Formát			
PROJEKCE - TZB				Datum			
Pilařova 8/2, 767 01 Kroměříž				Účel			
tel: 571891161, mob: 603178038				Čís. zakázky			
IČO: 12303518				Čís. jednací			
				Měřítko			
				1 : 500			
				Čís. výkresu			
				C-03			

Ing. Eduard ŠOBER  
PROJEKCE - TZB  
Pilařova 8/2, 767 01 Kroměříž  
tel: 571891161, mob: 603178038  
IČO: 12303518