


LEGENDA HMOT

- STÁVAJÍCÍ KONSTRUKCE
- BOURANÉ KONSTRUKCE
- BOURANÉ PODLAHOVÉ KONSTRUKCE

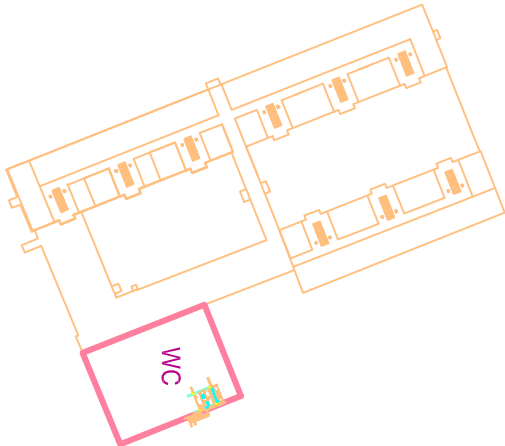


LEGENDA MÍSTNOSTÍ

ČÍS.M.	SKLAD	PL.(m2)	PODLAŽÍ	S.V.(mm)	POZNÁMKA
01	PŘEDSÍŇ DÍVKY	2,6	DLAŽBA	3000	OKHLAD V 150 MM
02	PŘEDSÍŇ CHLAPCI	2,7	DLAŽBA	3000	OKHLAD V 150 MM
03	WC DÍVKY	8,9	DLAŽBA	3000	OKHLAD V 150 MM
04	WC CHLAPCI	10,7	DLAŽBA	3000	OKHLAD V 150 MM
05	ÚKLID	2,1	DLAŽBA	3000	OKHLAD V 150 MM
06	CHODBA	35,0	PVC	3000	PVC LIŠTA
07	ZÁDVEŘÍ	2,0	PVC	3000	PVC LIŠTA
08	SCHODIŠTĚ	8,8	BETON	-	-

DEMONTÁŽ PŘÍSTŘEŠENÍ
A ZABRADLÍ

POZNÁMKA

- VŠECHNY MÍRY NUTNO PŘESNĚ DOMĚŘIT NA STAVBĚ

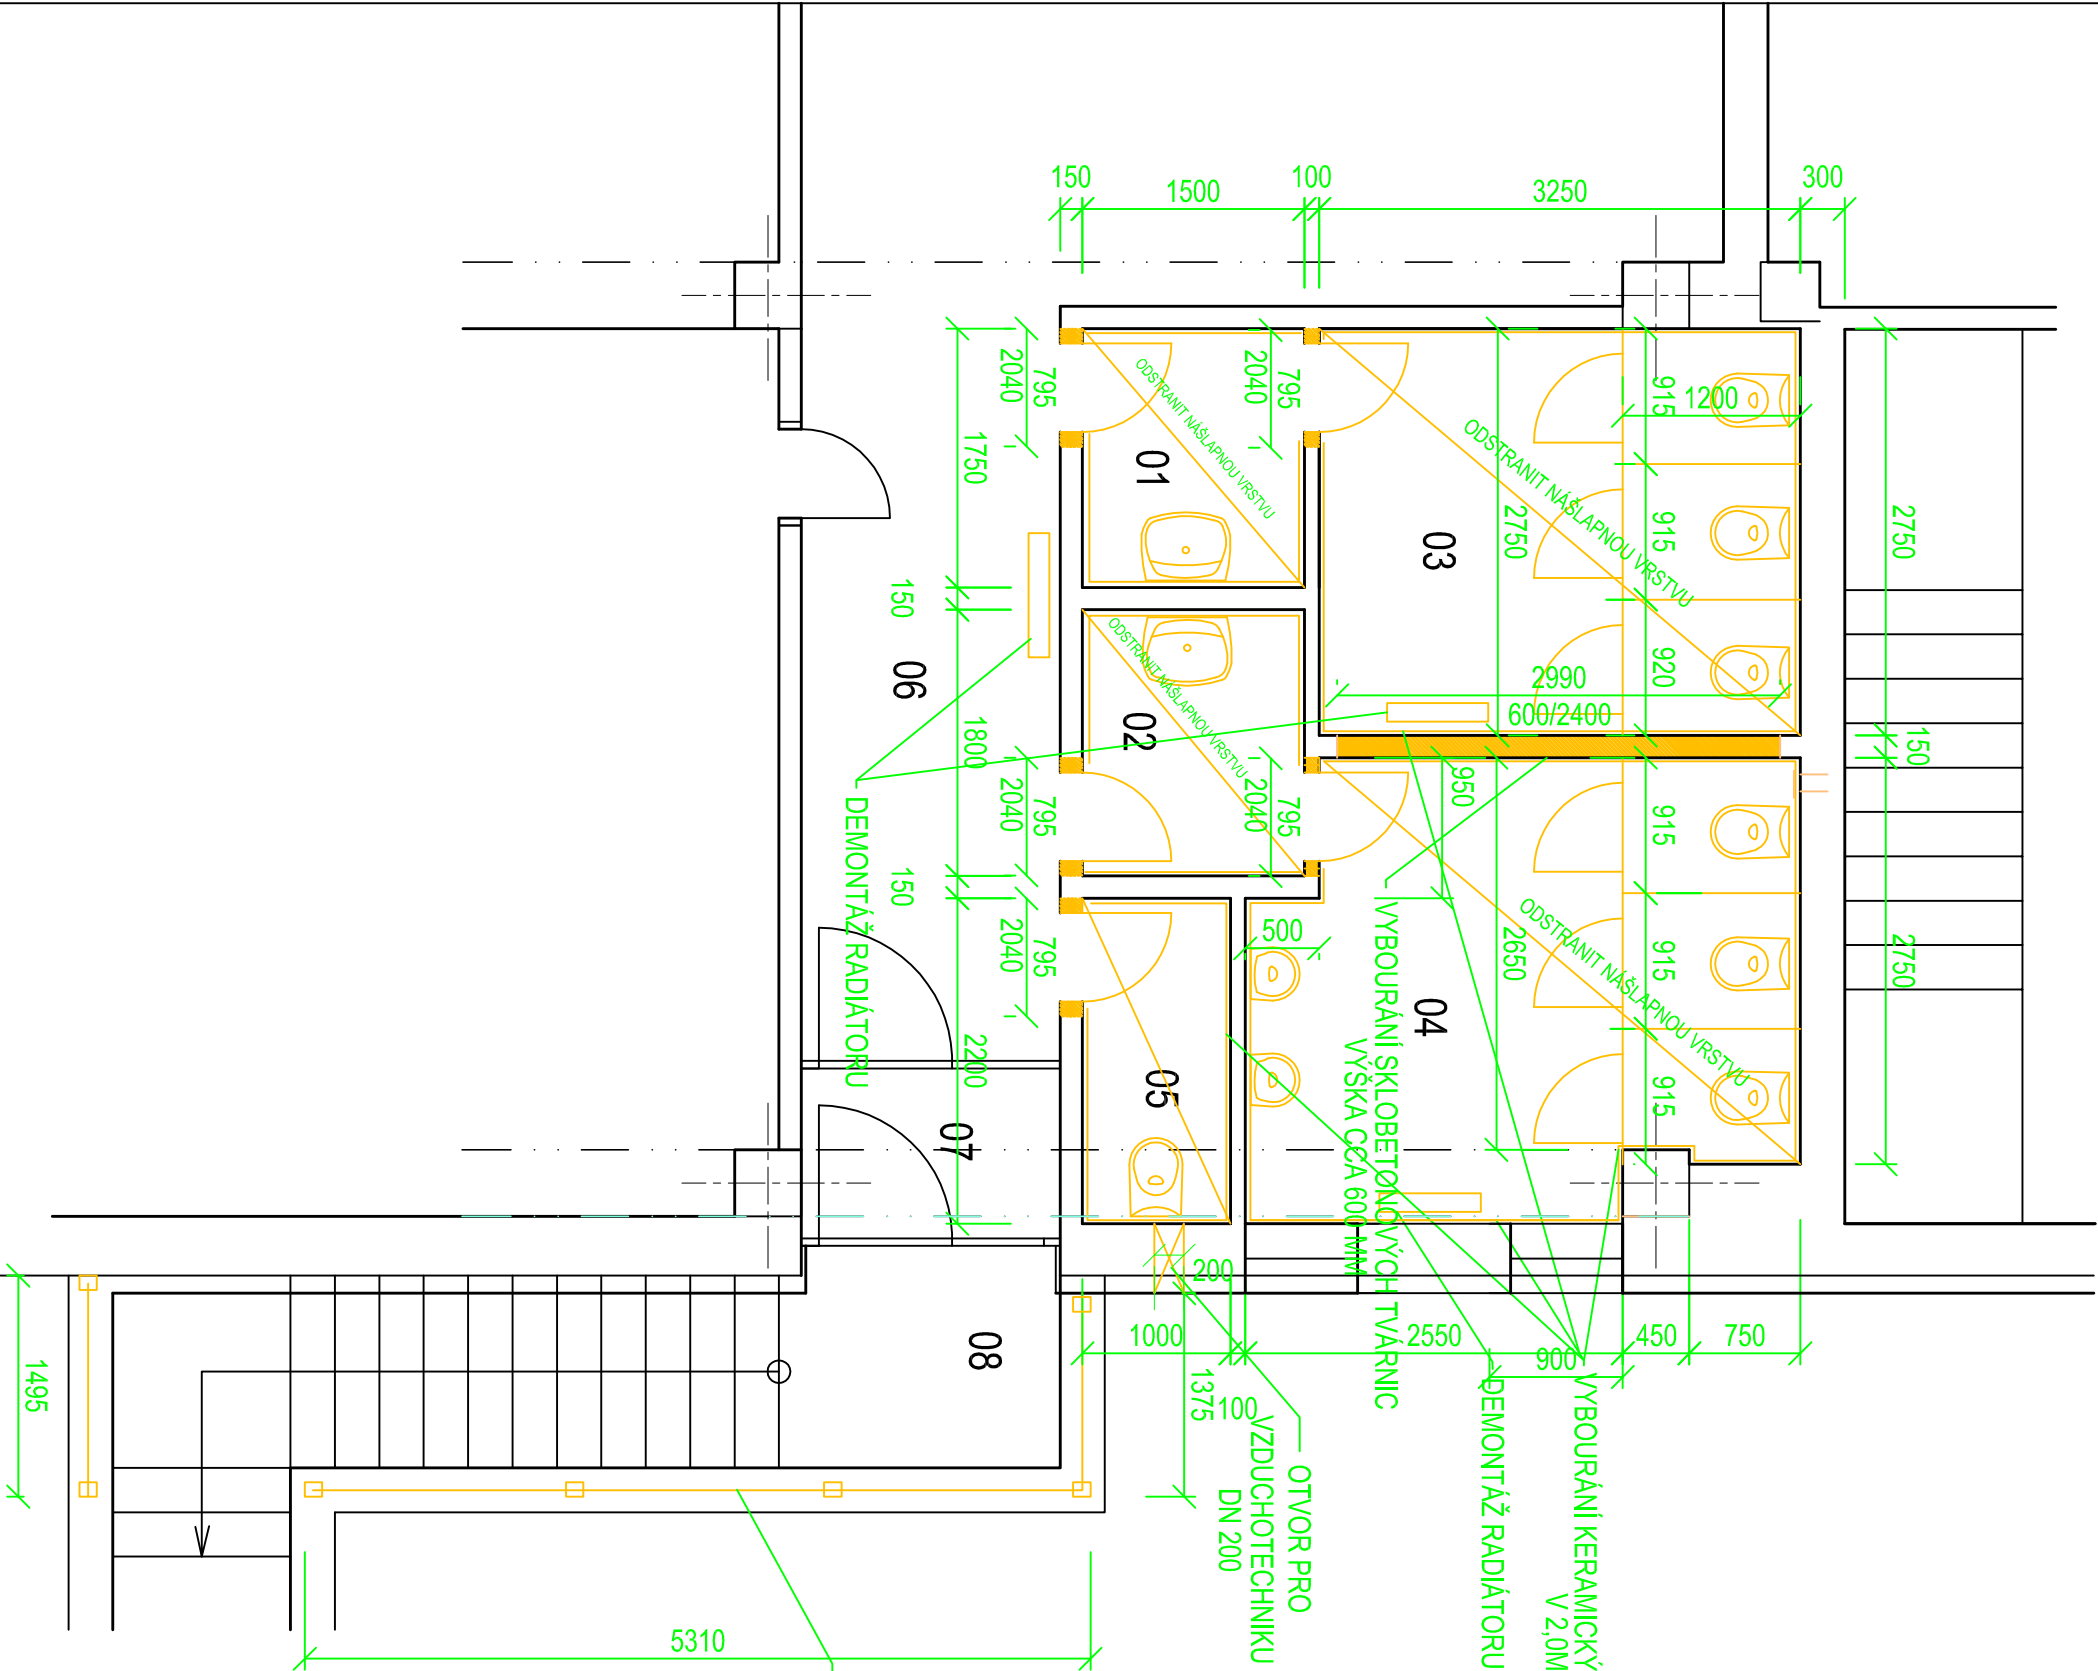

Zodp. projektant	Vypracoval	Kreslil	Tech. kontrola	Ing.ZONA JAN AUTORIZOVANÝ INŽENÝR V OBOŘU POZEMNÍ STAVBY Jiráskova 889/18, 767 01 Kroměříž mob: 724 136 660 ICO: 72321041, DIC: CZ651230/0520	
ING.ZONAJAN	ING.ZONAJAN	ING.ZONAJAN	ING.ZONAJAN		
Kraj	ZLÍNSKÝ	Obec KROMĚŘÍŽ			
Investor	Město Kroměříž , Velké náměstí 115, 76701 Kroměříž				
Akce					
OPRAVA SOCIÁLNÍHO ZAŘÍZENÍ ZŠ SLOVAN ZEYEROVA 3354, 76701 Kroměříž D.1.1 STAVEBNÍ ČÁST					
Obsah výkresu				Měřítko	Čís. výkresu
PŮDORYS 1pp - BOURANÉ KONSTRUKCE				1:100	D 01.2