


REKONSTRUKCE KAŠNY NA MILÍČOVĚ NÁMĚSTÍ, KROMĚŘÍŽ

Nové konstrukce - Řez A-A'

POZNÁMKA

Materiálové řešení prvků viditelných pro chodce zůstává téměř neměnné. Rozebraná původní dlažba z žulových kostek bude po provedení stavebních prací předlážděna a použita v novém stavu. Obvodové těleso kašny je vyrobeno z opracovaného přírodního pískovce běžové barvy. Kašna bude osazena nerezovou vanou z matného nerezového plechu. Pohledové části nerezového plechu - vnitřní plochy vany - budou povrchově upraveny tryskáním tak, aby vznikla jemná saténově matná struktura, která se bude barevností co nejvíce přibližovat charakteru lehce oxidovaného olověného plechu. Těleso středového kamenného pylonu s vrcholovou vázou bude demontováno, očištěno a restaurováno, jeho původní vzhled zůstává neměnný. Poklop technologické šachty je vyroben z protiskluzového (sličkového) nerezového plechu, povrchově upraveného tryskáním tak, aby vznikla jemná saténově matná struktura, která se bude barevností co nejvíce přibližovat charakteru lehce oxidovaného olověného plechu. Bližší specifikace prostupů, prvků a jejich osazení v dokumentaci objektů, D.2 Technologická část, D.2 b) - 02 Vodní prvek.

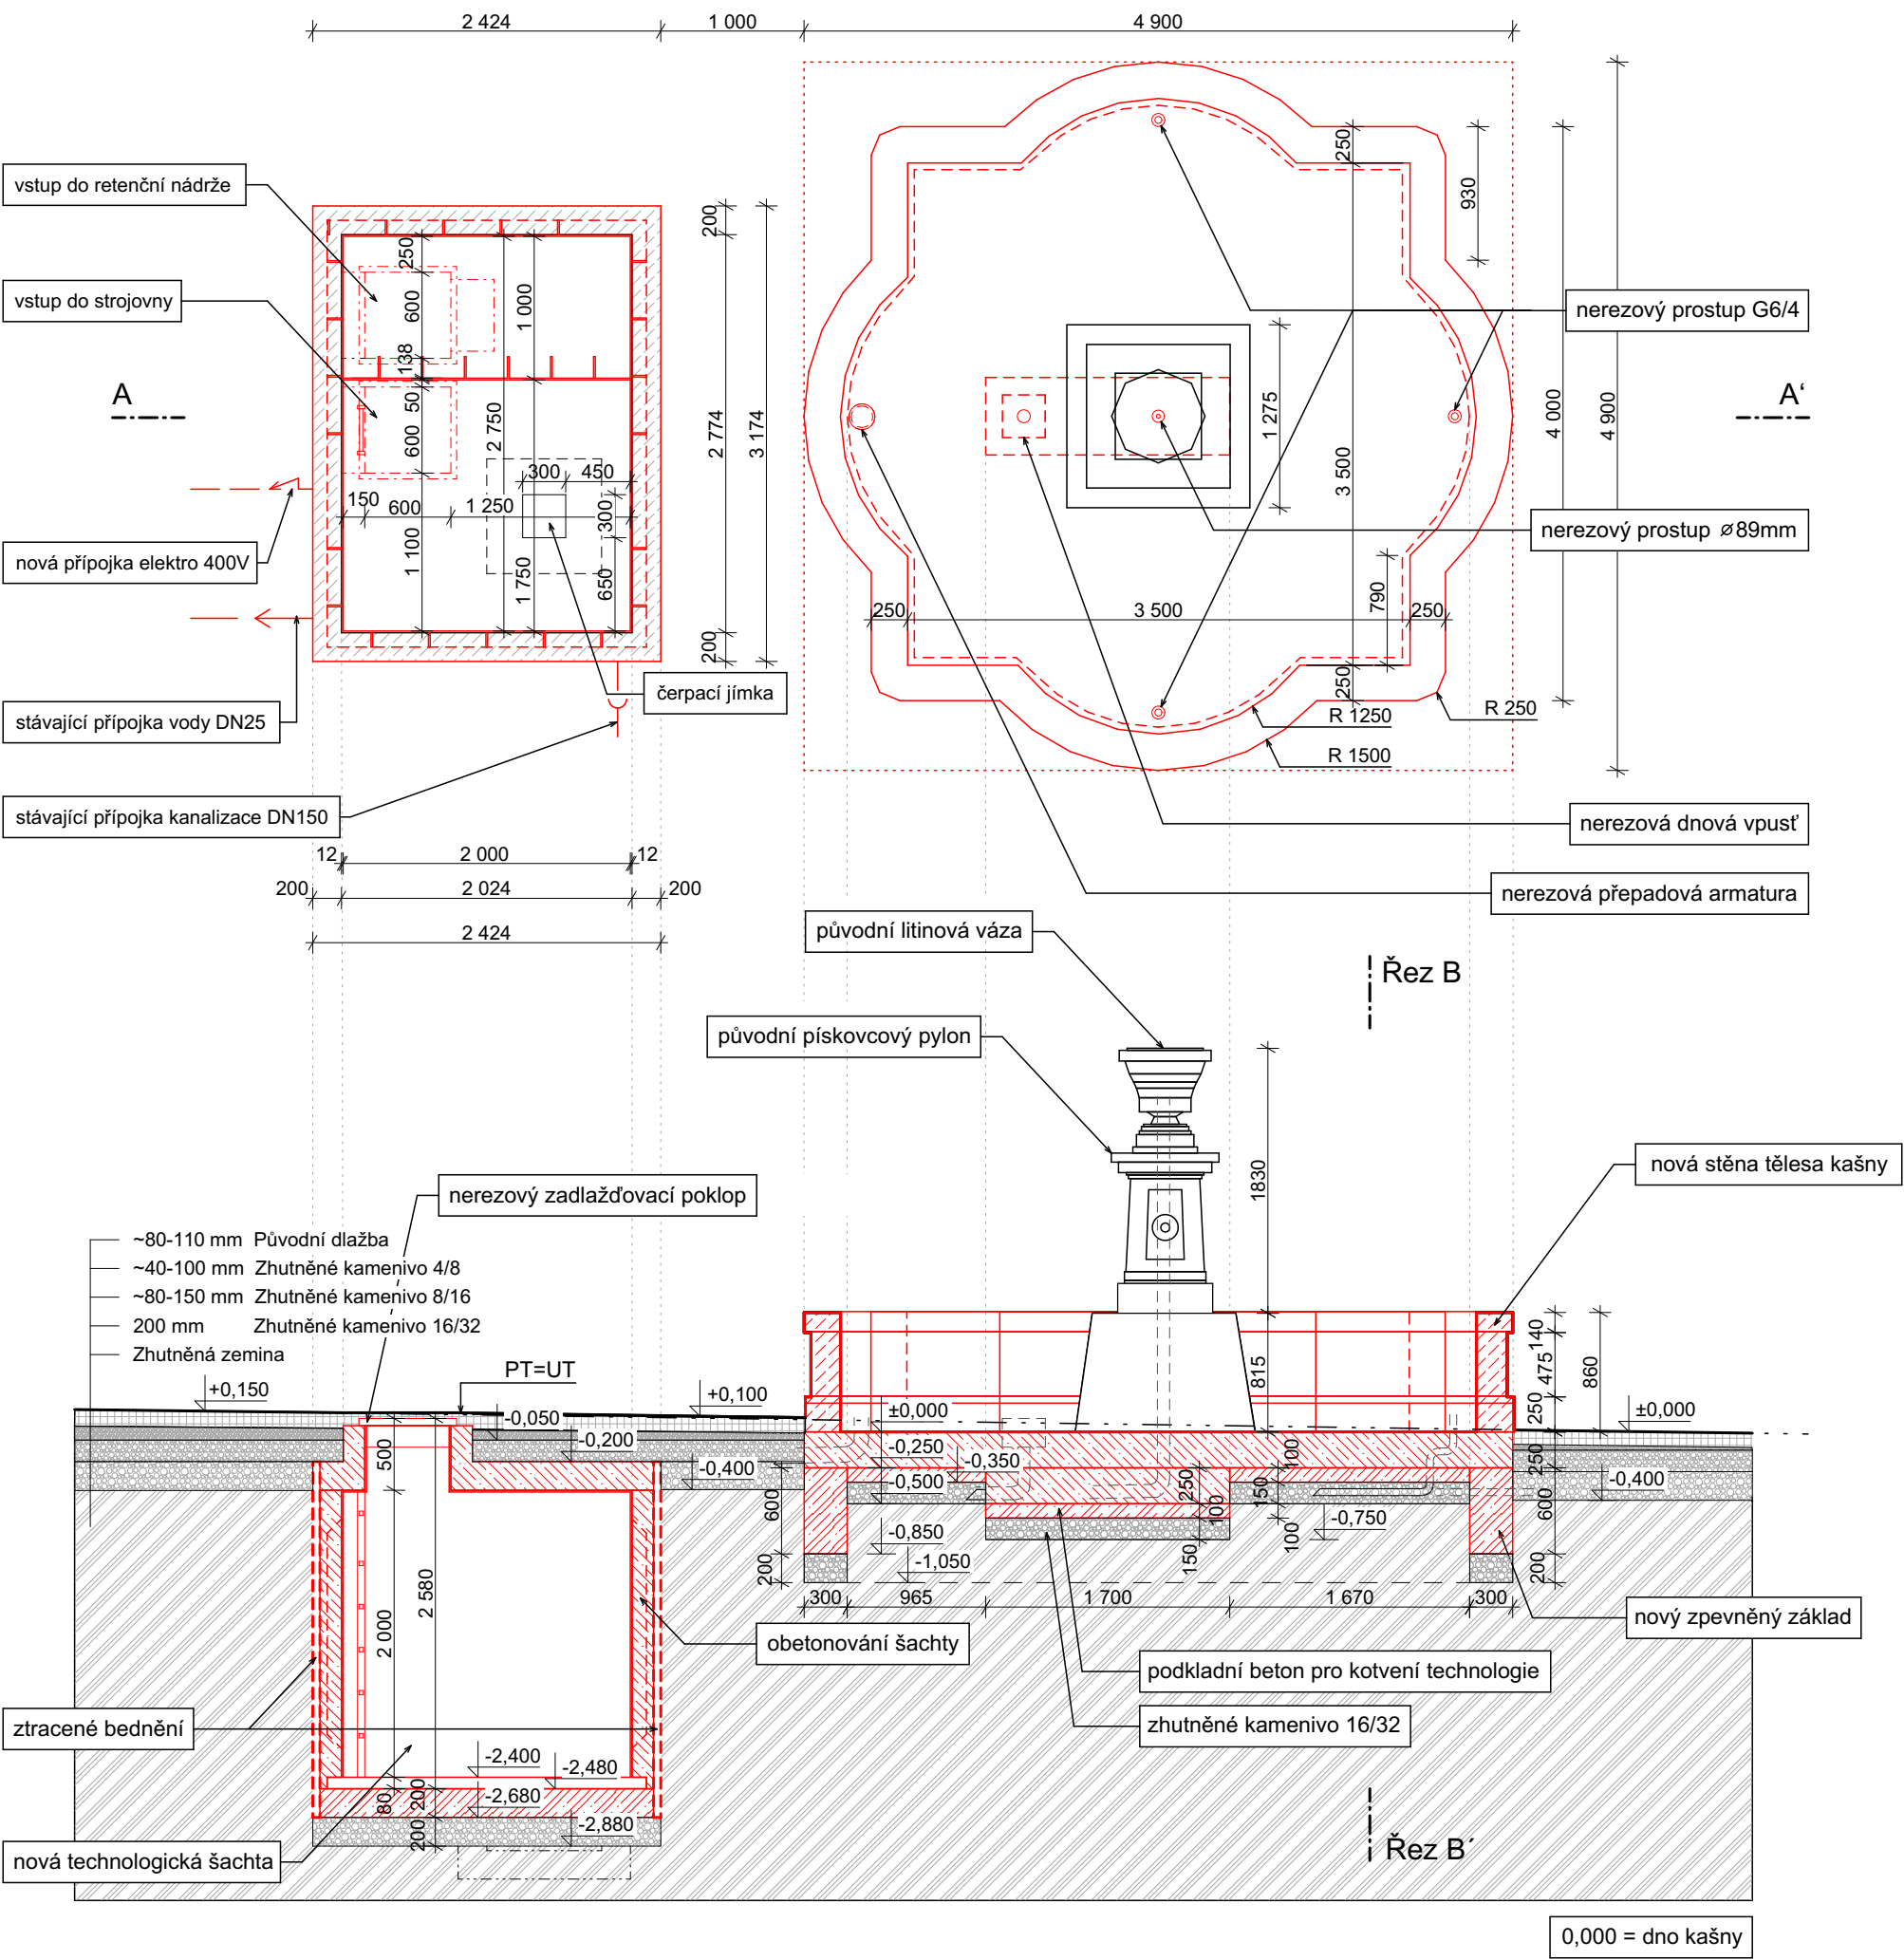

LEGENDA

- Stávající konstrukce
- Nové konstrukce

POZNÁMKA

Dlažba na nerezovém zadlažďovacím poklopu bude odpovídat okolnímu dláždění.



ZODPOVĚDNÝ PROJEKTANT: Ing. Jiří Kalvach		ČKAIT: 1100980
NÁZEV AKCE: Rekonstrukce kašny na Milíčově náměstí, Kroměříž		MÍSTO STAVBY: Milíčovo náměstí, 767 01 Kroměříž
INVESTOR: Město Kroměříž Velké náměstí 115/1, 767 01 Kroměříž	FORMÁT: A3 (2x A4)	DATUM A Č. PD: 8.4.2024
ZPRACOVATEL: TOMÁŠ SKALÍK ATELIER s.r.o. Radkov 180, 747 84 Radkov IČO: 03987841	MĚŘÍTKO: 1:50	STUPEŇ PD: DÚR + DSP
ČÍSLO VÝKRESU: 03		NÁZEV VÝKRESU: Nové konstrukce