


# Informativní zákres sítí **elektro** k žádosti 26318968

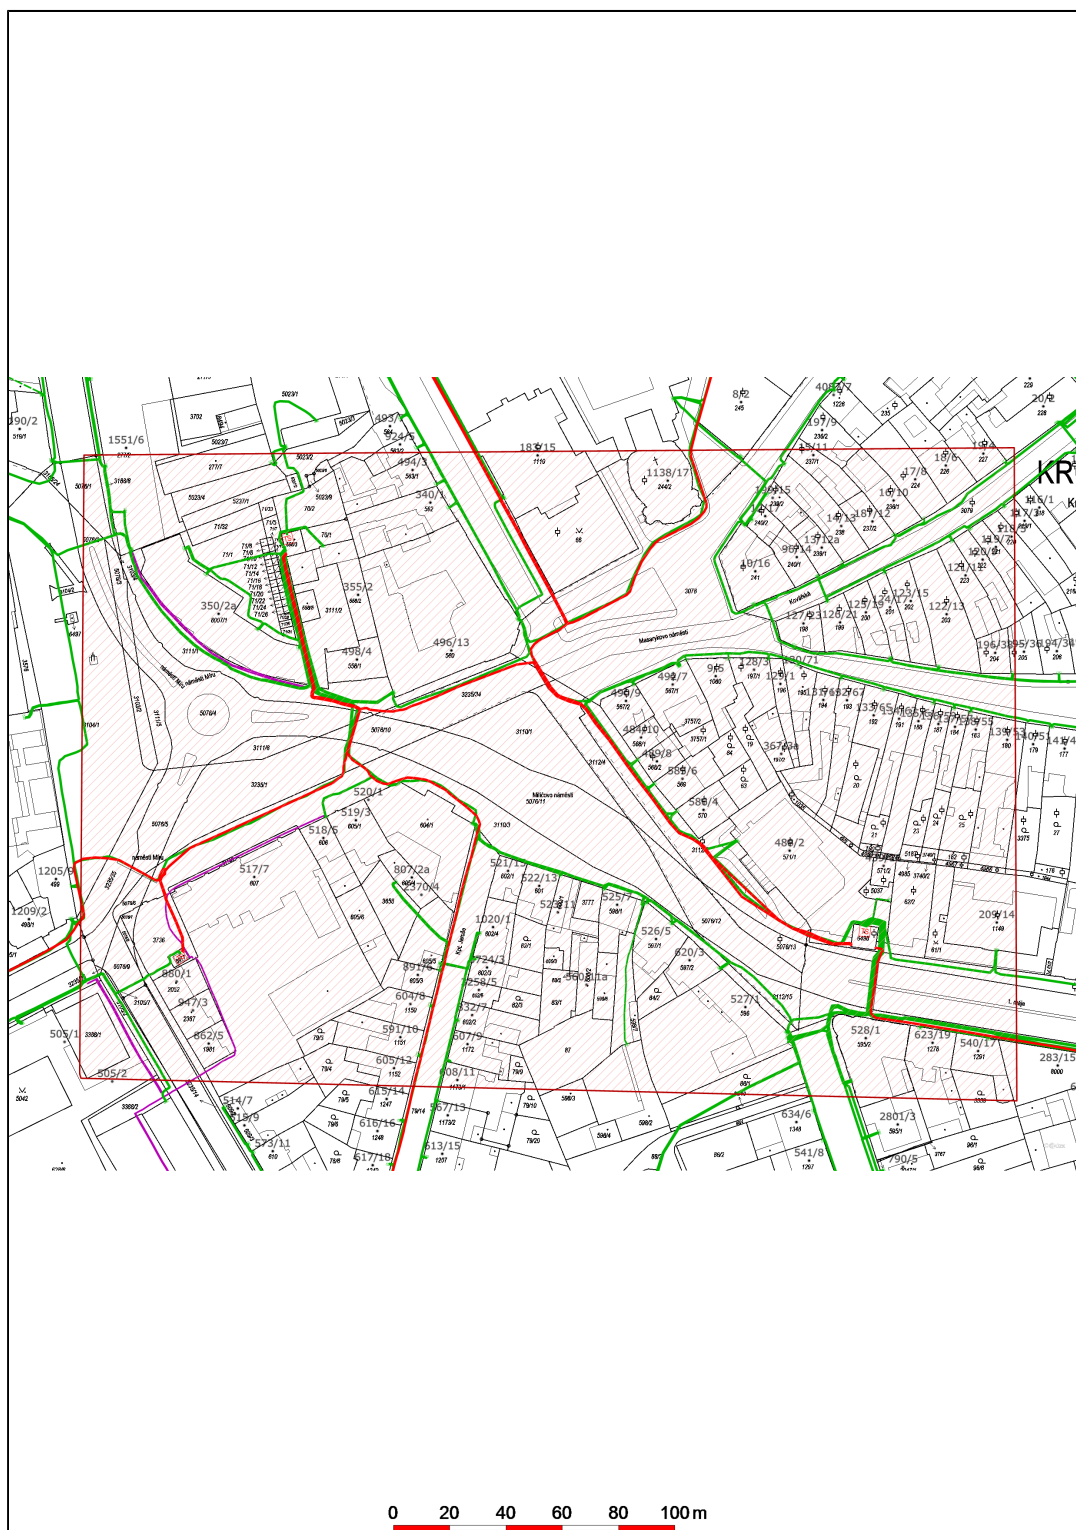

Datum 13.06.2024

**eg.d**

001

EG.D, a.s.

Lidická 1873/36, Černá Pole, 602 00 Brno