
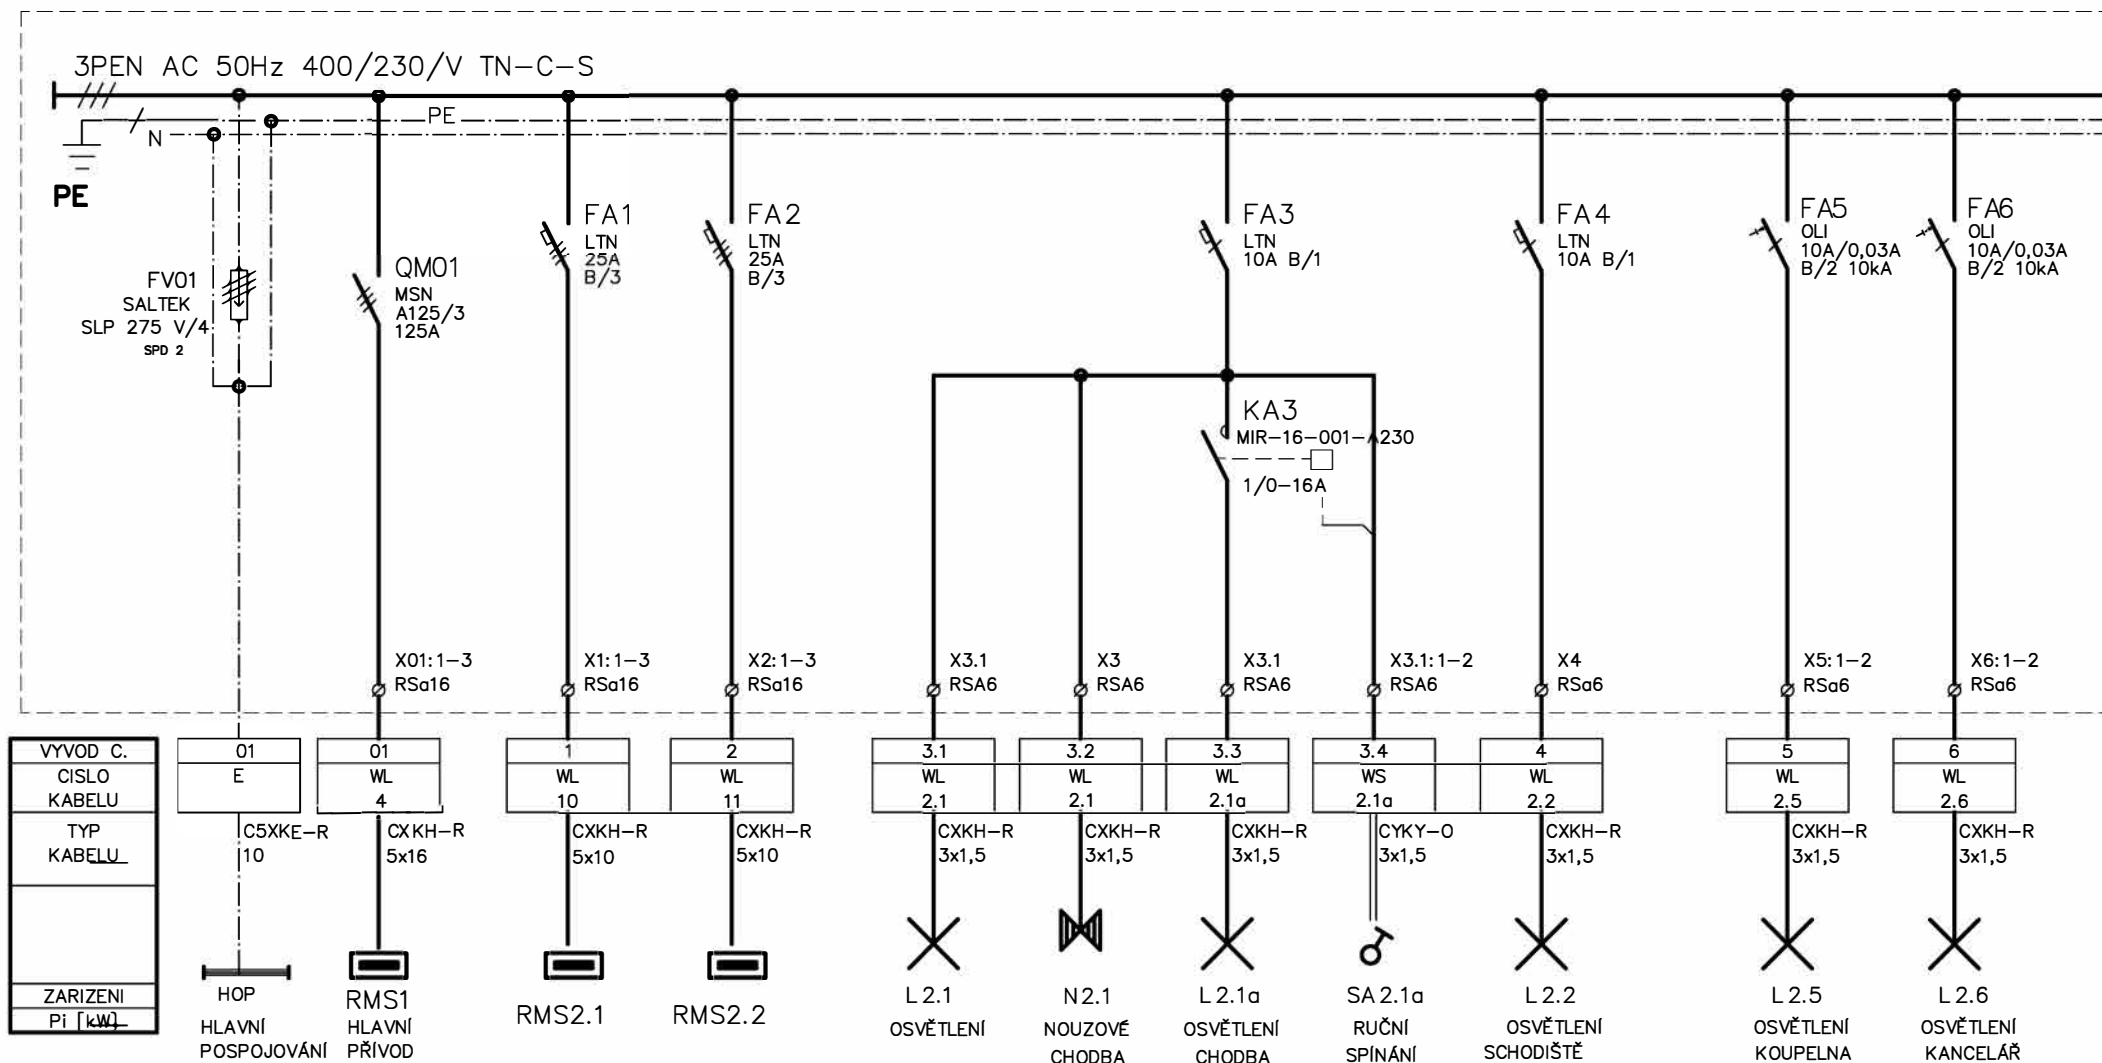
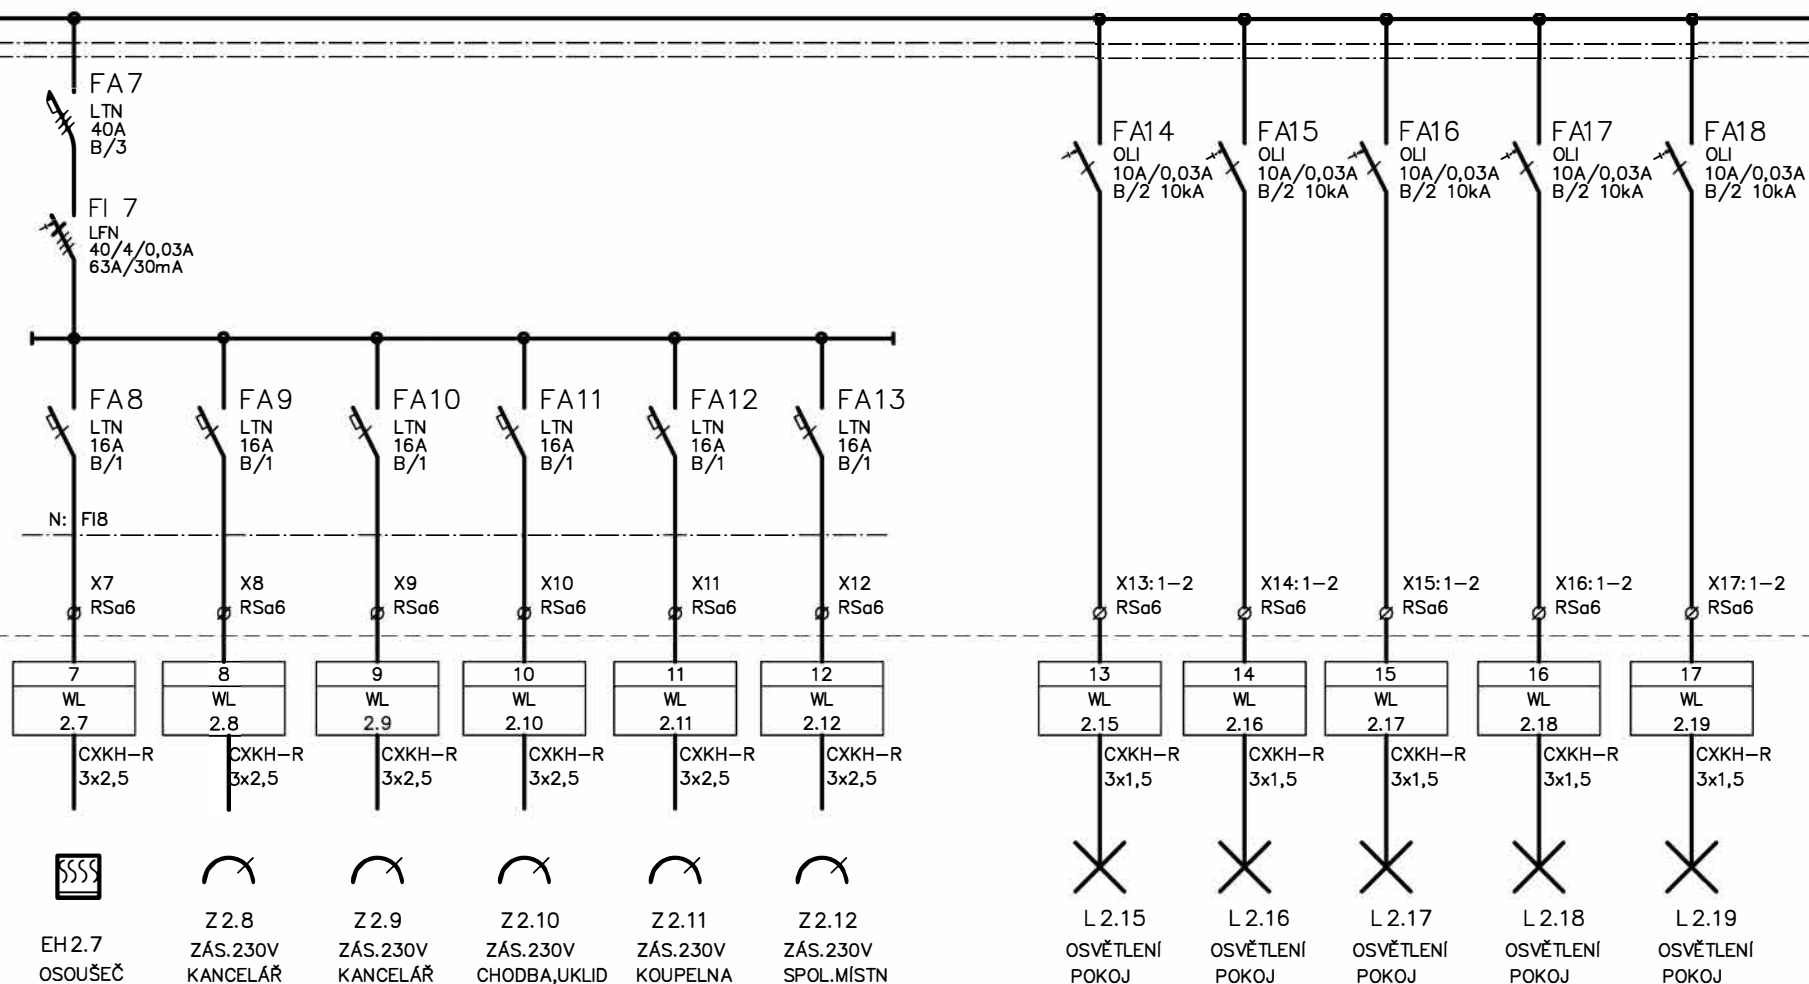
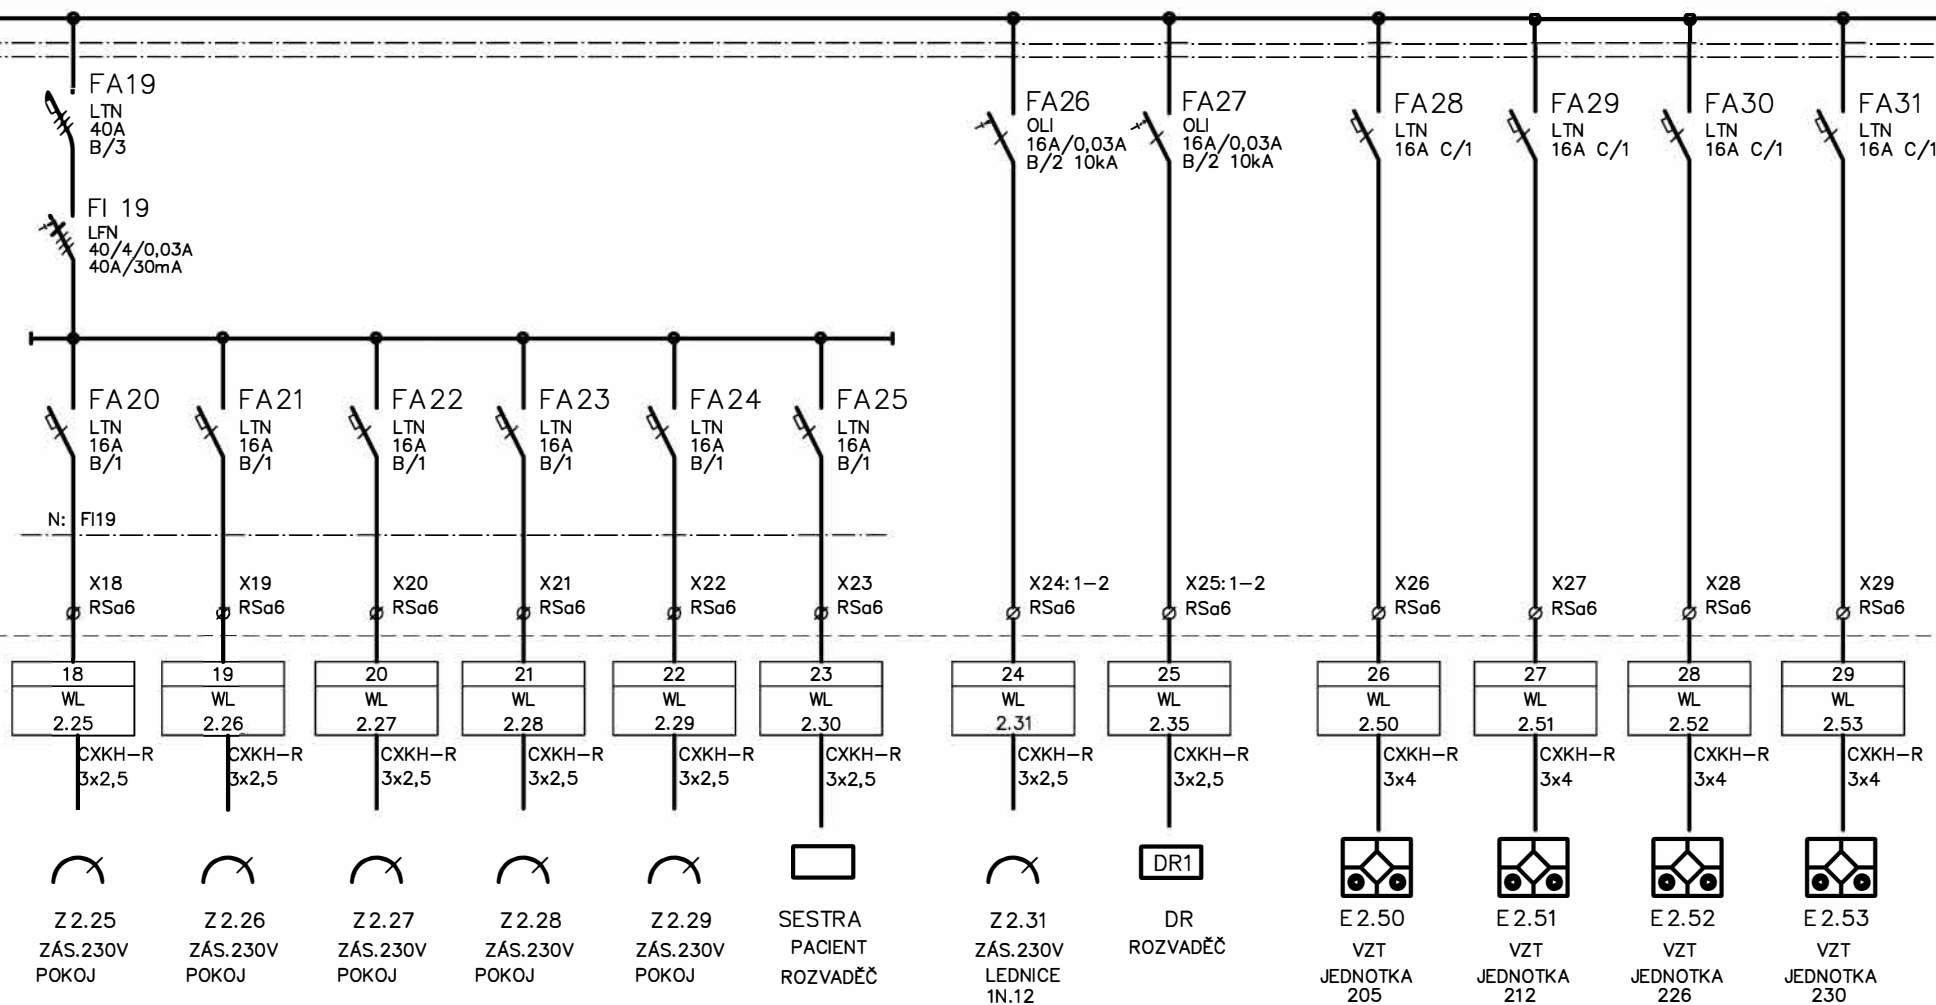
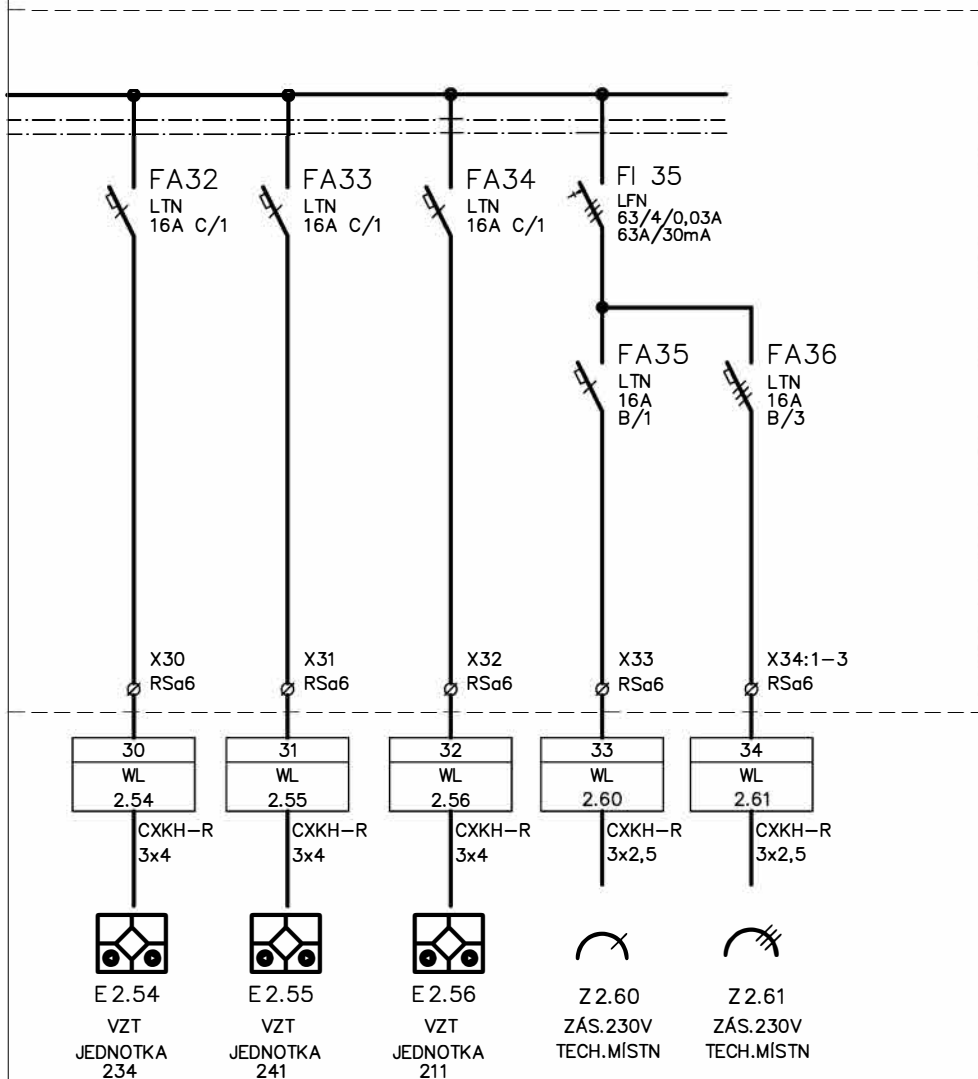


AUTOR STAVBY	–	<div> SLOVENSKÁ 2685, 760 01 ZLÍN IČO: 46982663 info@fornicazlin.cz</div>		
VEDOUČÍ PROJEKTANT				
VYPRACOVAL	TOMÁŠ BERDNÍK			
KONTROLOVAL				
INVESTOR	MĚSTO KROMĚŘÍŽ, VELKÉ NÁMĚSTÍ 115/1 767 01 KROMĚŘÍŽ			
STAVBA	ODLEHČOVACÍ SLUŽBA POBYTOVÁ, KROMĚŘÍŽ		STUPEŇ PD	DPS
			DATUM	11/2024
			FORMÁT	5x A4
			ZAK. ČÍSLO	2416 A
ČÁST	D.1.4.3 SILNOPROUDÁ ELEKTROINSTALACE		ZMĚNA Č.	0
OBSAH	ROZVADĚČ RMS2		MEŘITKO	Č. VÝKRESU 4.3–11









PROVEDENÍ: Systém
ZAPUŠTĚNÁ ROZVODNICE DZ54-2410-EI30S
KRYTÍ: IP54/20
ROZMĚRY š-v-h: 510x1550x150
VELIKOST: 10 x 24 MODULŮ
OBSLUHA: PRACOVNÍKY POUČENÝMI
PŘÍVOD: VRCEM
VÝVODY: VRCEM

ROZVODNÁ SOUSTAVA: 3 NPE AC 50Hz, 400/230V / TN-C-S
 OCHRANA PŘED NEBEZPEČNÝM DOTYKOVÝM NAPĚTÍM PODLE
 ČSN 33 2000-4-41 SAMOČINNÝM ODPOJENÍM OD ZDROJE