


Katastrální situační výkres - M 1:500

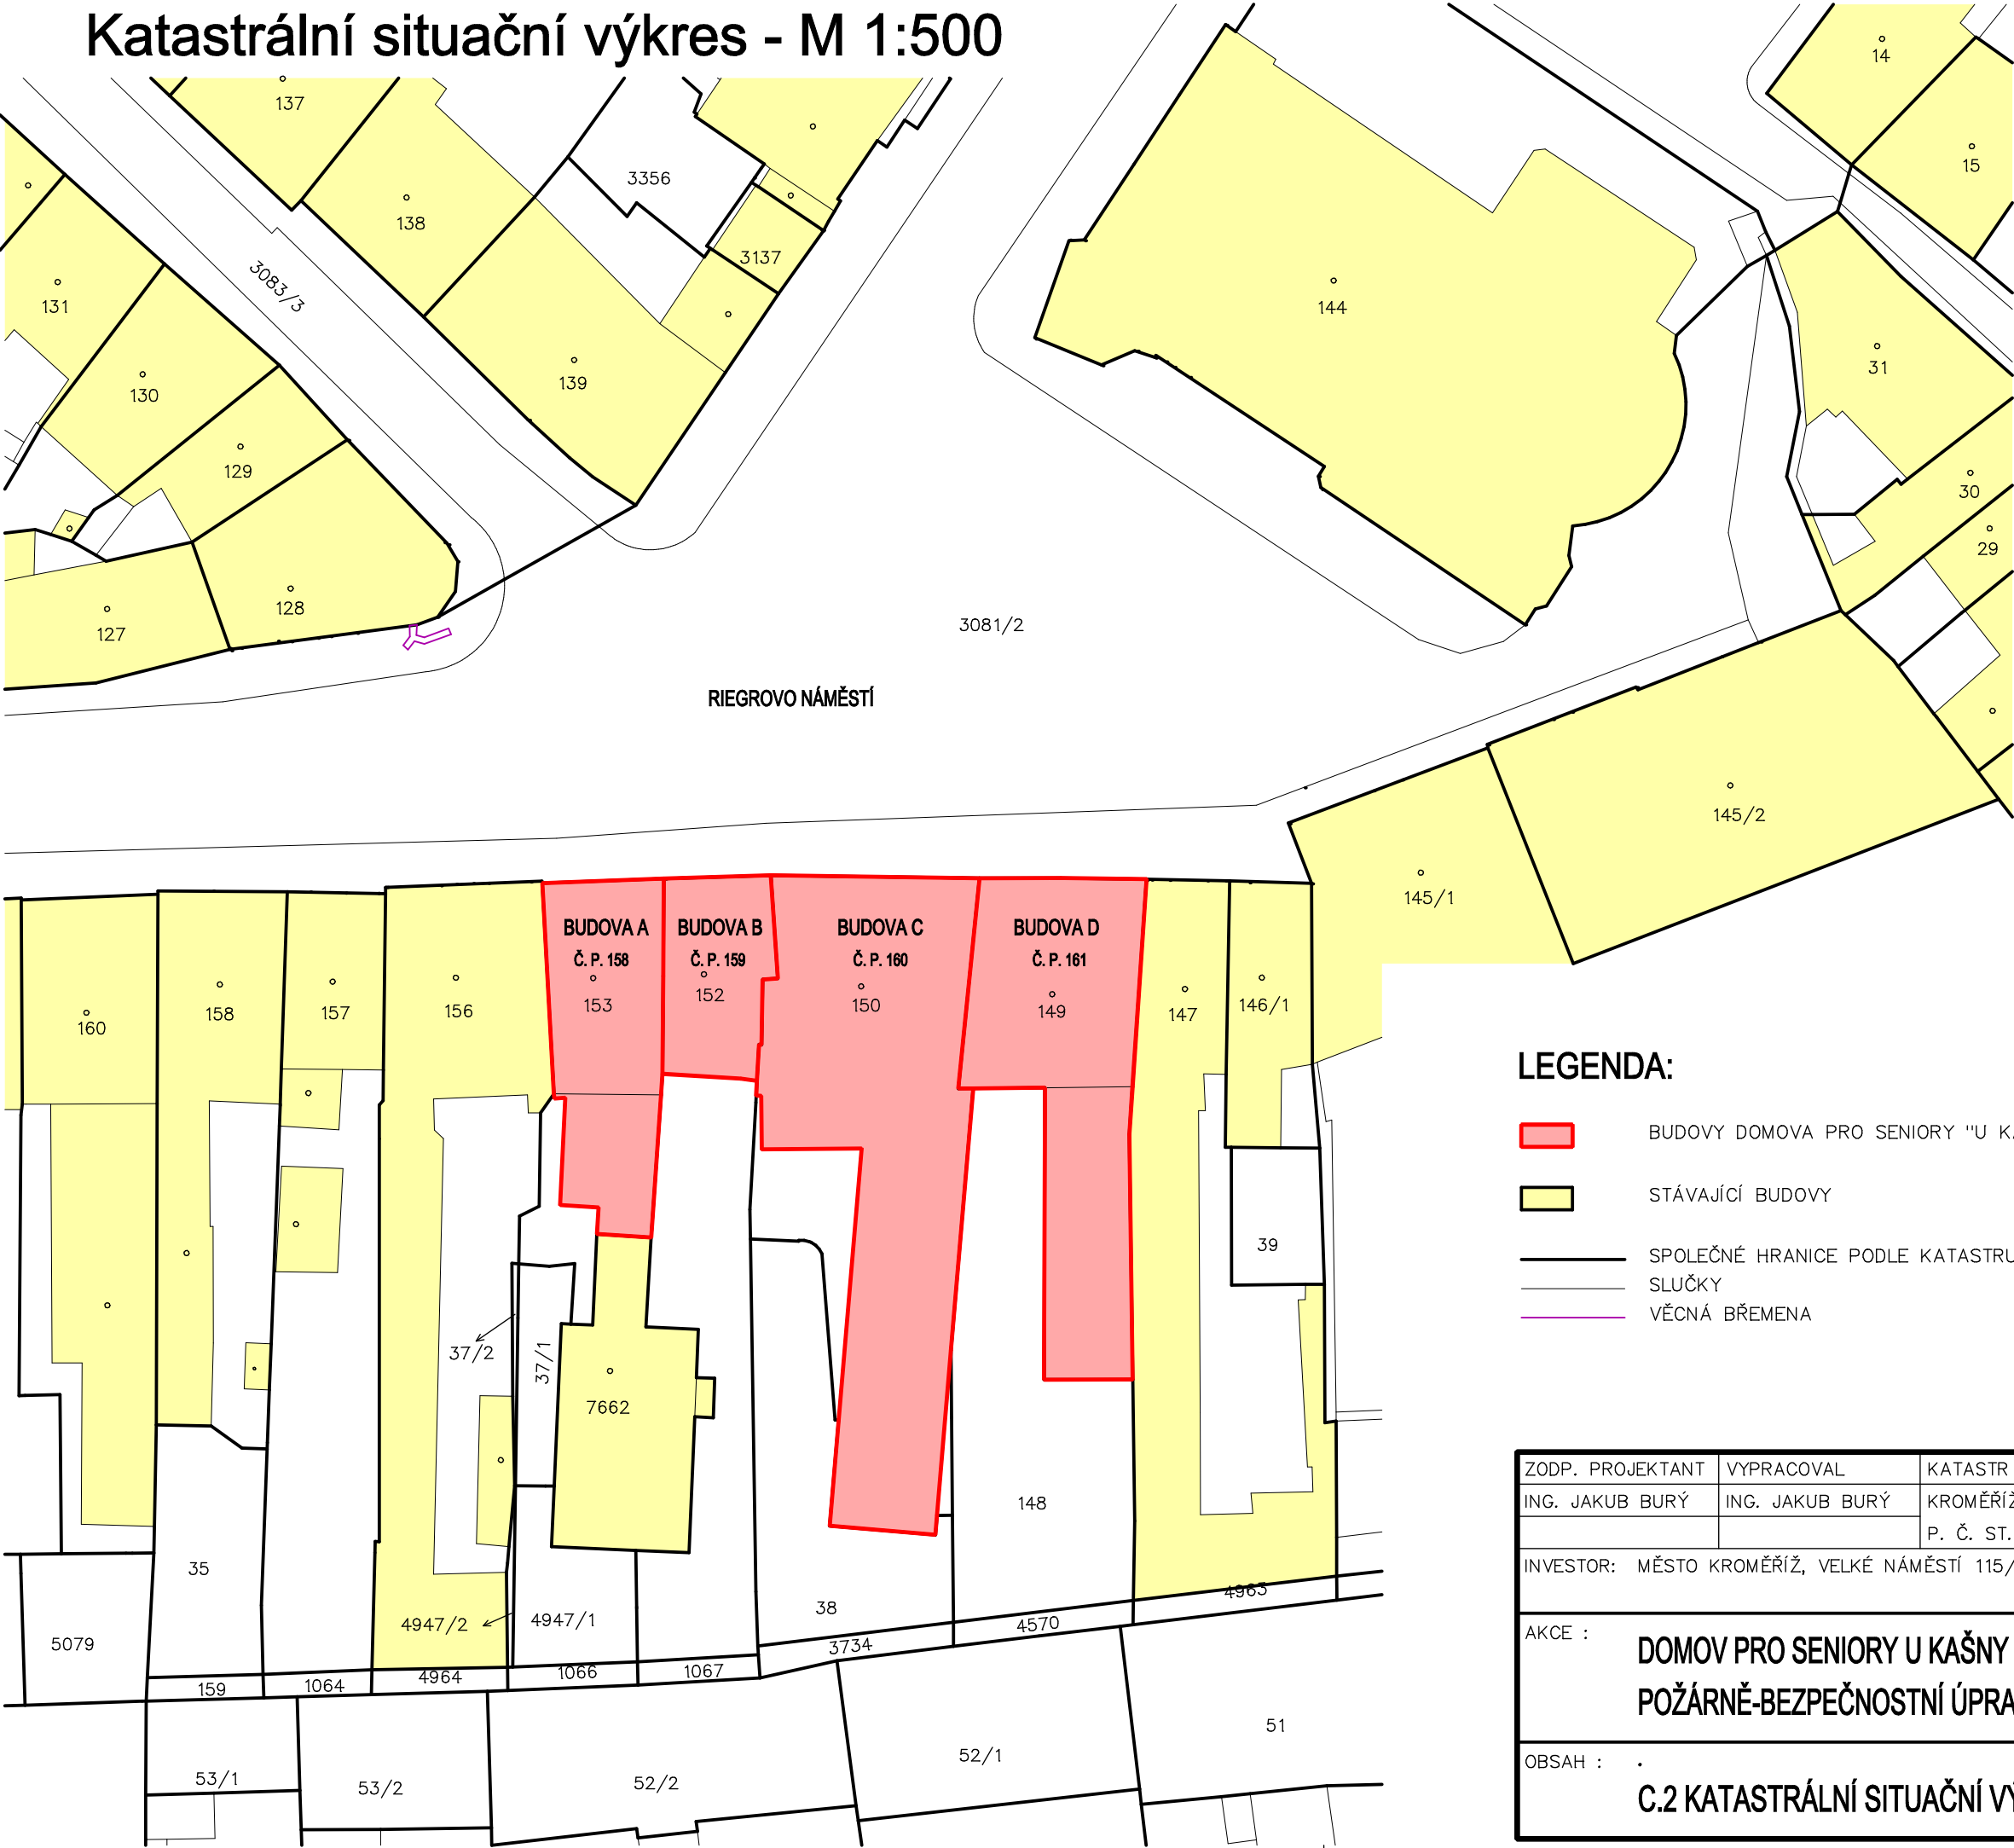

LEGENDA:

- BUDOVY DOMOVA PRO SENIORY "U KAŠNY"
- STÁVAJÍCÍ BUDOVY
- SPOLEČNÉ HRANICE PODLE KATASTRU NEMOVITOSTÍ
- SLUČKY
- VĚCNÁ BŘEMENA

ZODP. PROJEKTANT	VYPRACOVAL	KATASTR	<div><b>Ing. Jakub Burý</b> projekty • konzultace • inženýring</div> <div>Tovačovského 2784/24, 767 01 Kroměříž projekce@bury.cz   www.bury.cz</div>	
ING. JAKUB BURÝ	ING. JAKUB BURÝ	KROMĚŘÍŽ		
		P. Č. ST. 149, ST. 150, ST. 152, ST. 153		
INVESTOR: MĚSTO KROMĚŘÍŽ, VELKÉ NÁMĚSTÍ 115/1, 767 01 KROMĚŘÍŽ				
AKCE : <div>DOMOV PRO SENIORY U KAŠNY</div> <div>POŽÁRNĚ-BEZPEČNOSTNÍ ÚPRAVY</div>			DATUM	06/2024
			STUPEŇ	DSP
			ZAK. Č.	27– 22
			MĚŘÍTKO	1: 250
OBSAH : <div>C.2 KATASTRÁLNÍ SITUAČNÍ VÝKRES</div>			ČÁST:	Č. VÝK.
			C.	C.2