


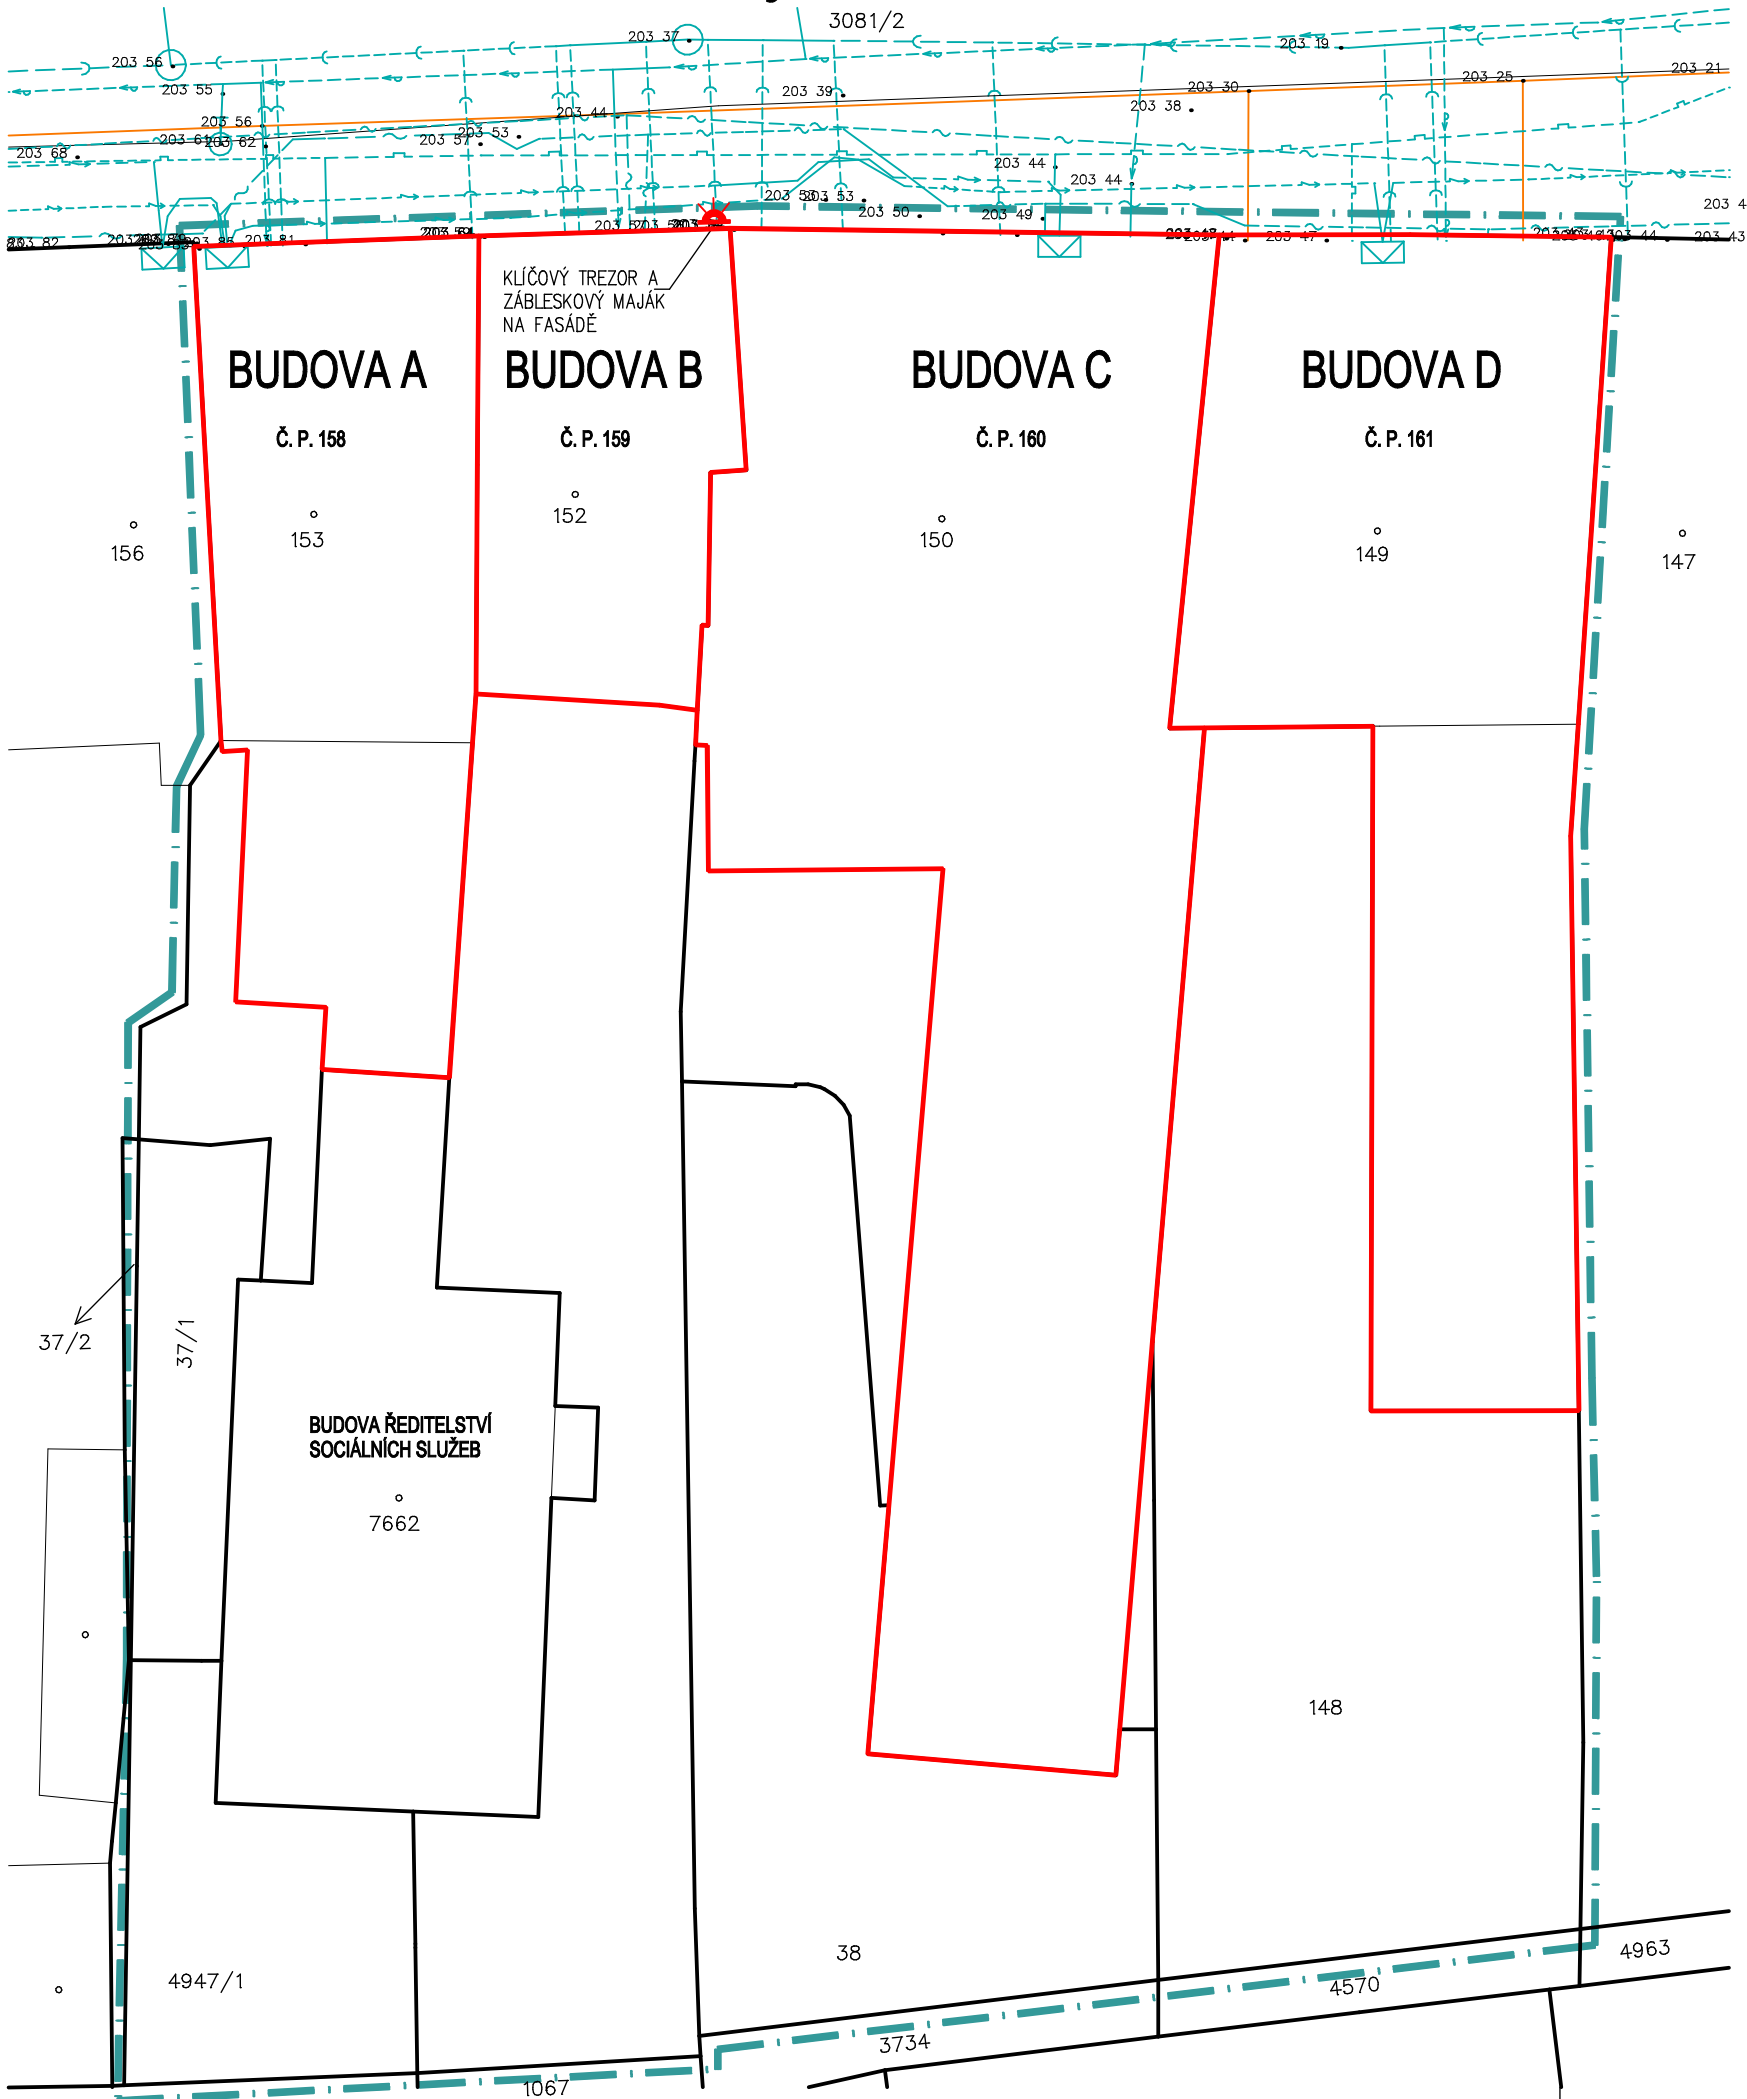


Koordinační situační výkres - M 1:250





LEGENDA:


-  BUDOVY DOMOVA PRO SENIORY "U KAŠNY"


 STÁVAJÍCÍ BUDOVY


 SPOLEČNÉ HRANICE PODLE KATASTRU NEMOVITOSTÍ


 SLUČKY


 VĚCNÁ BŘEMENA


 OCHRANNÉ A BEZPEČNOSTNÍ PÁSMO


 STÁVAJÍCÍ PODZEMNÍ ROZVOD VN


 STÁVAJÍCÍ PODZEMNÍ ROZVOD NN


 STÁVAJÍCÍ SDĚLOVACÍ KABELY


 STÁVAJÍCÍ VODOVOD, HYDRANT


 KABELY VEŘEJNÉHO OSVĚTLENÍ, LAMPA VEŘEJNÉHO OSVĚTLENÍ


 STÁVAJÍCÍ PLYNOVOD

 STÁVAJÍCÍ JEDNOTNÁ KANALIZACE, REVIZNÍ ŠACHTA

 STÁVAJÍCÍ JEDNOTNÁ KANALIZACE, ODLEHČOVACÍ STOKA

 AREÁL DOMOVA PRO SENIORY

 KÓTA NADMOŘSKÉ VÝŠKY

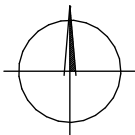

ZODP. PROJEKTANT	VYPRACOVAL	KATASTR	 Ing. Jakub Burý projekty • konzultace • inženýring	Tovačovského 2784/24, 767 01 Kroměříž projekce@bury.cz www.bury.cz	
ING. JAKUB BURÝ	ING. JAKUB BURÝ	KROMĚŘÍŽ			
		P. Č. ST. 149, ST. 150, ST. 152, ST. 153			
INVESTOR: MĚSTO KROMĚŘÍŽ, VELKÉ NÁMĚSTÍ 115/1, 767 01 KROMĚŘÍŽ					
AKCE : DOMOV PRO SENIORY U KAŠNY POŽÁRNĚ-BEZPEČNOSTNÍ ÚPRAVY			DATUM	06/2024	
			STUPEŇ	DSP	
			ZAK. Č.	27– 22	
			MĚŘÍTKO	1: 250	
OBSAH : C.3 KOORDINAČNÍ SITUAČNÍ VÝKRES			ČÁST:	Č. VÝK.	
			C.	C.3	