

Půdorys 3. NP - nový stav - M 1:100

LEGENDA ÚPRAV STÁVAJÍCÍCH POŽÁRNÍCH UZÁVĚRŮ:


- 01

SAMOZAVÍRAČ S ELEKTRICKOU FUNKCÍ VOLNÉHO CHODU, NAPOJENÝ NA EPS
- 03

PANIKOVÉ KOVÁNÍ S PANIKOVOU KLIKOU, BLOKOVACÍ PRVEK, ÚNIKOVÝ TERMINÁL, KLÍČOVÝ SPÍNAČ, NAPOJENÍ NA EPS

LEGENDA MATERIÁLŮ:

- Stávající zdivo
- Nové dodávky a konstrukce

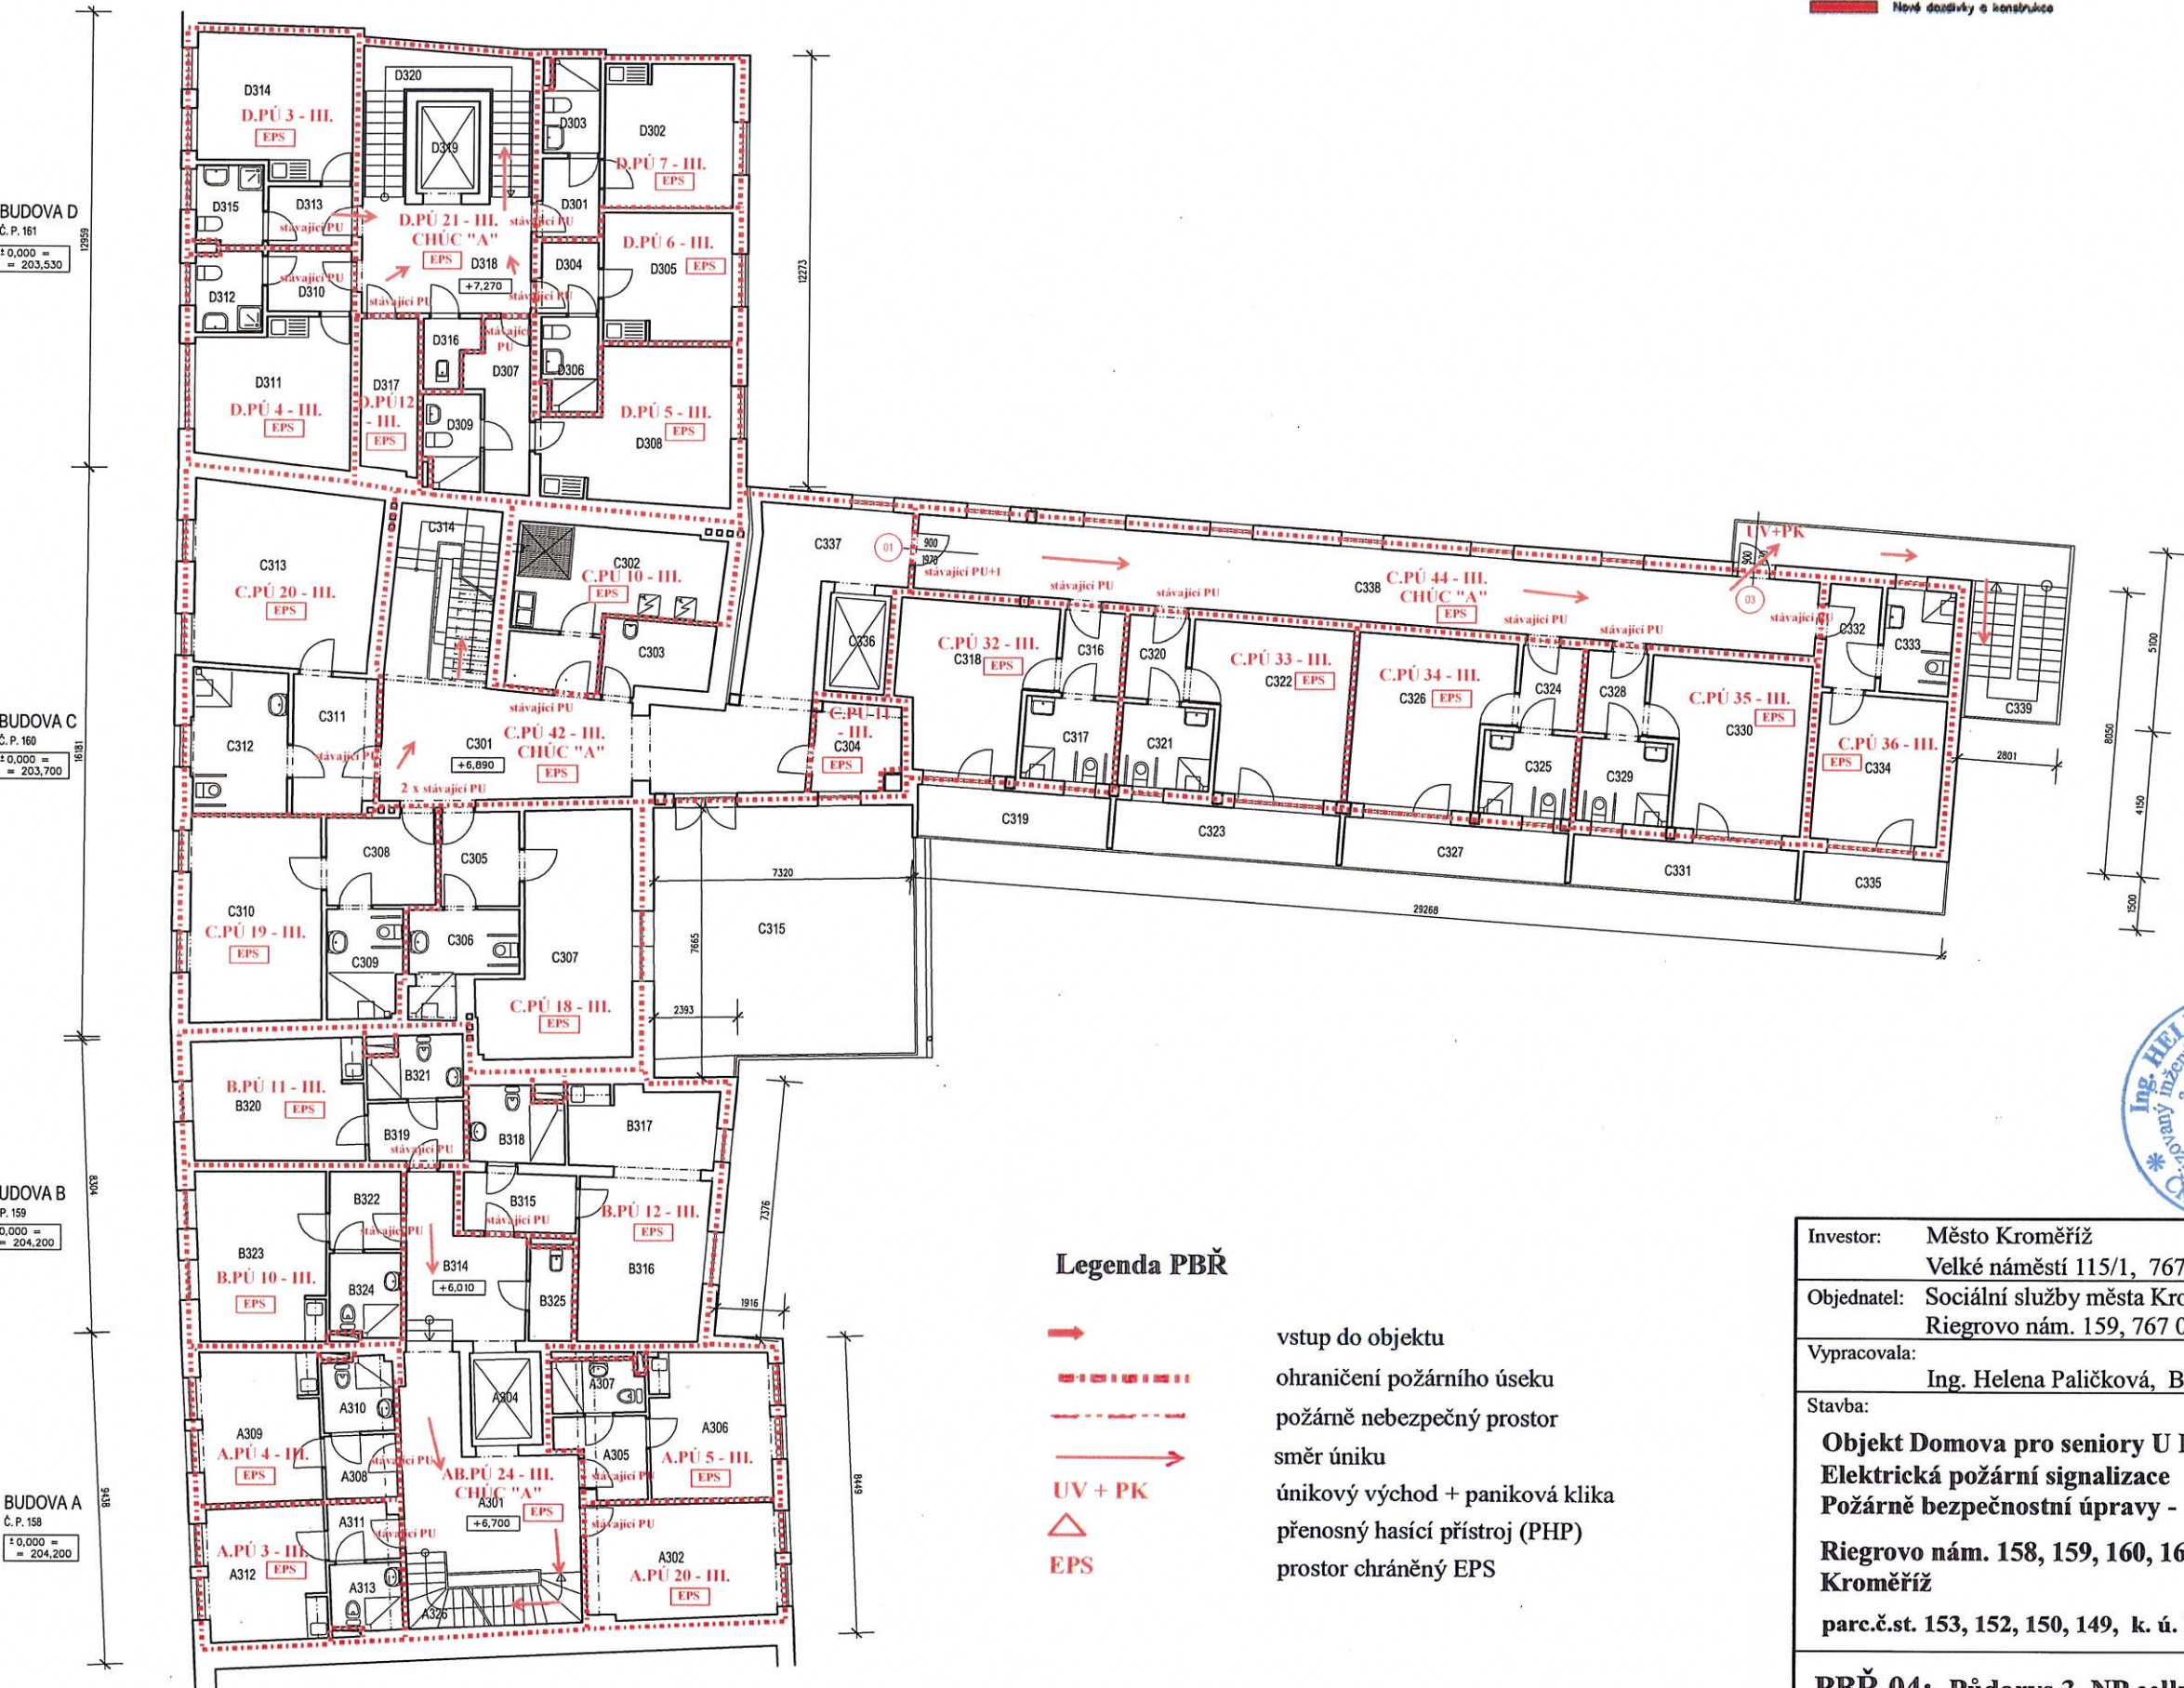

Legenda PBŘ

- vstup do objektu
- ohraničení požárního úseku
- - -

požárně nebezpečný prostor
- směr úniku
- únikový východ + paniková klika
- přenosný hasicí přístroj (PHP)
- prostor chráněný EPS



poř. č. 1327 A)

Investor:	Město Kroměříž Velké náměstí 115/1, 767 01 Kroměříž	IČ	00287351
Objednatel:	Sociální služby města Kroměříže, příspěvková organizace Riegrovo nám. 159, 767 01 Kroměříž	IČ:	71193430
Vypracovala:	Ing. Helena Paličková, Boční 3332/17, 767 01 Kroměříž		
Stavba:	Objekt Domova pro seniory U Kašny Elektrická požární signalizace Požárně bezpečnostní úpravy - Riegrovo nám. 158, 159, 160, 161, Kroměříž parc.č.st. 153, 152, 150, 149, k. ú. Kroměříž	Zakázka:	044/2022 - 036/2024
		Datum:	06 / 2024
		Stupeň:	DSP+DPS
PBŘ.04: Půdorys 3. NP celkový			