

Půdorys 3. NP - nový stav - M 1:100

LEGENDA ÚPRAV STÁVAJÍCÍCH POŽÁRNÍCH UZÁVĚRŮ:

- 01

SAMOZAVÍRAČ S ELEKTRICKOU FUNKCÍ VOLNÉHO CHODU, NAPOJENÝ NA EPS
- 03


PANIKOVÉ KOVÁNÍ S PANIKOVOU KLIKOU, BLOKOVACÍ PRVEK, ÚNIKOVÝ TERMINÁL, KLÍČOVÝ SPÍNAČ, NAPOJENÍ NA EPS

LEGENDA MATERIÁLŮ:

- Stávající zdívo
- Nové dozdivky a konstrukce



BUDOVA C  
Č. P. 160  
± 0,000 =  
= 203,700

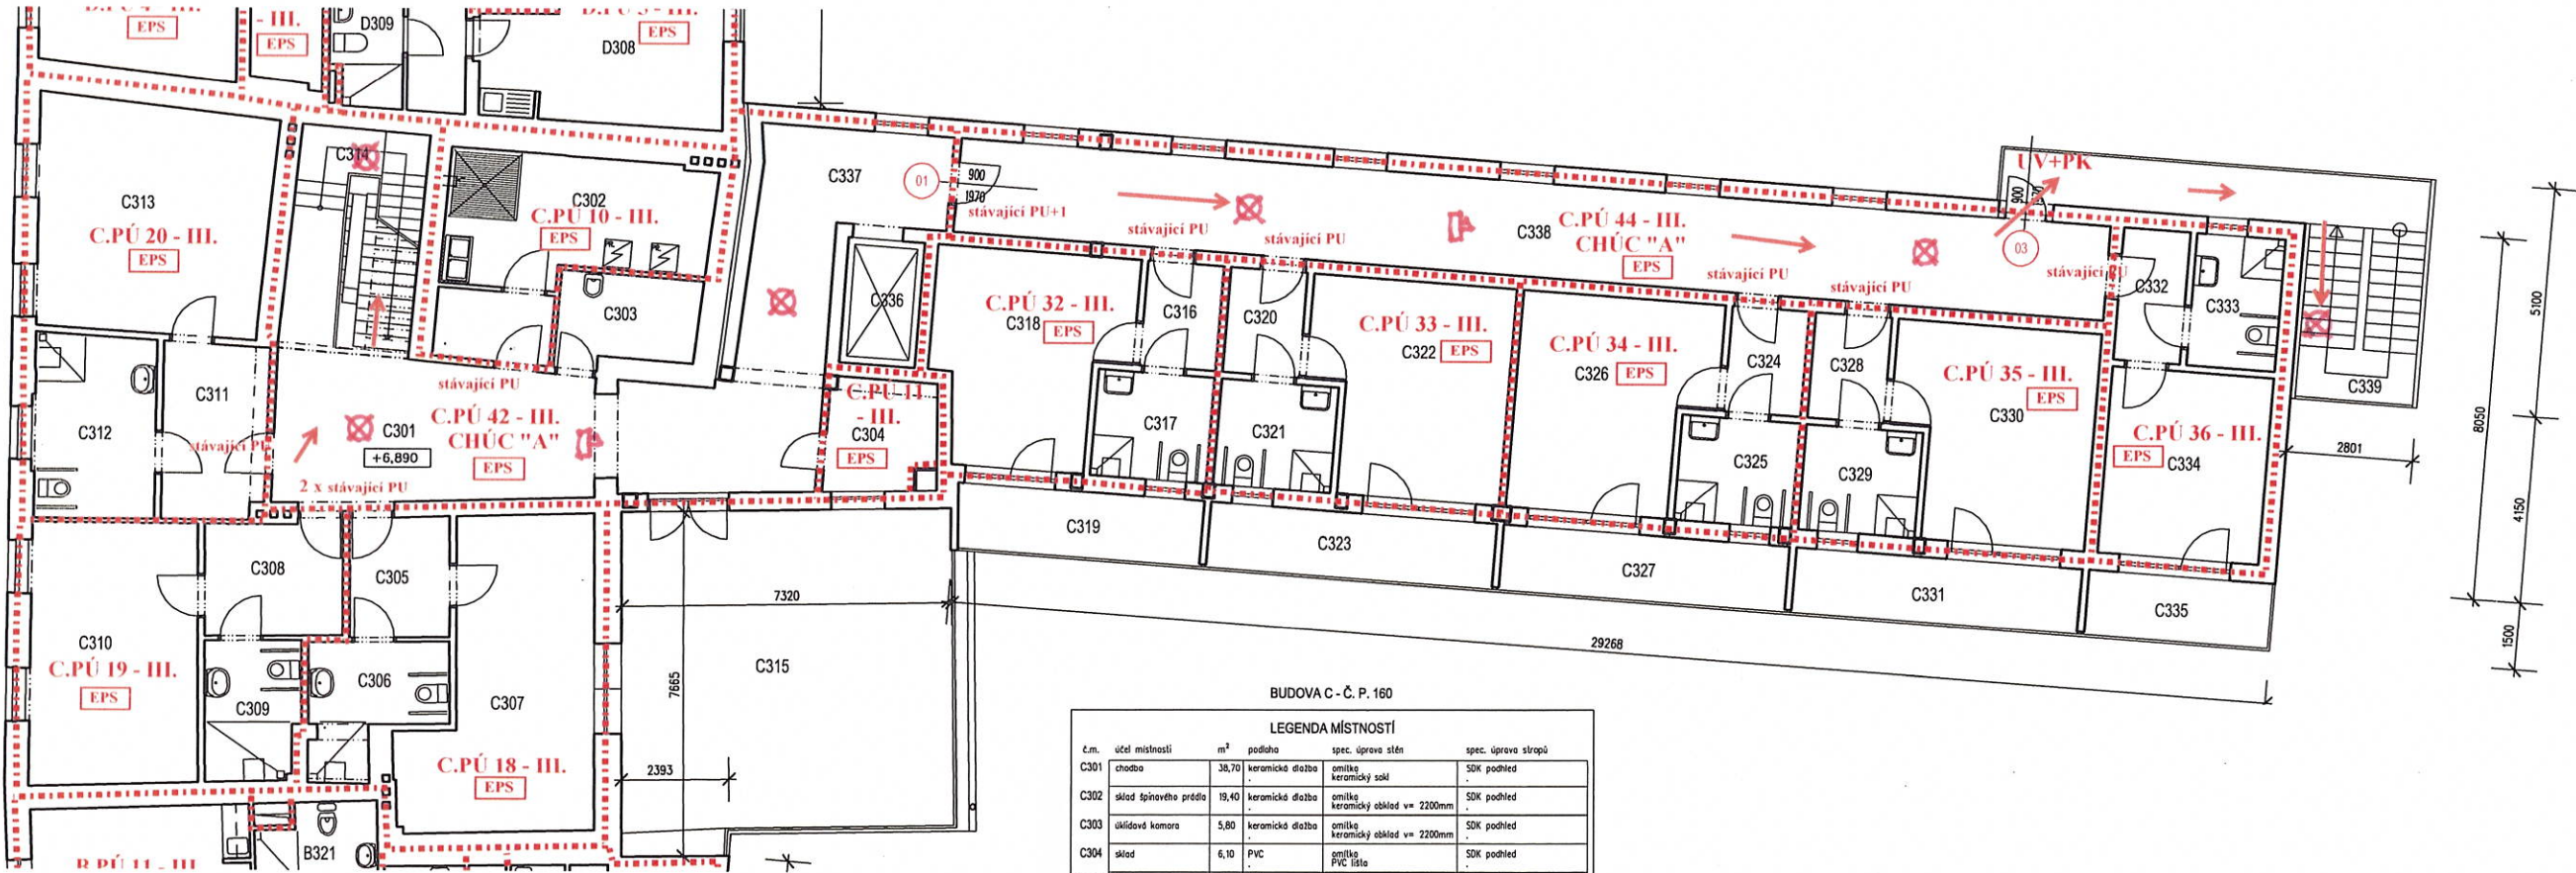

Legenda PBŘ

- vstup do objektu
- ohraničení požárního úseku
- požárně nebezpečný prostor
- směr úniku
- UV + PK

únikový východ + paniková klika
- △

přenosný hasicí přístroj (PHP)
- EPS

prostor chráněný EPS
- ⊗

prostor s nouzovým osvětlením
- ⊞

akustické poplachové zařízení-sirénky

LEGENDA MÍSTNOSTI				
č.m.	účet místnosti	m²	podoba	spec. úprava stěn
C301	chodba	38,70	keramická dlažba	omítka
C302	sklad špinavého prádla	19,40	keramická dlažba	omítka
C303	uklidová komora	5,80	keramická dlažba	omítka
C304	sklad	6,10	PVC	omítka
C305	chodba	5,90	PVC	omítka
C306	koupelna	7,50	keramická dlažba	omítka
C307	pokoj	24,50	PVC	omítka
C308	chodba	7,70	PVC	omítka
C309	koupelna	6,50	keramická dlažba	omítka
C310	pokoj	21,80	PVC	omítka
C311	chodba	9,00	PVC	omítka
C312	koupelna	11,10	keramická dlažba	omítka
C313	pokoj	26,00	PVC	omítka
C314	schodiště	-	teraso	omítka
C315	teraso	54,70	betonová dlažba	omítka
C316	chodba	3,99	keramická dlažba	omítka
C317	koupelna	6,11	keramická dlažba	omítka
C318	pokoj	17,46	PVC	omítka
C319	balkon	8,36	keramická dlažba	omítka
C320	chodba	3,99	keramická dlažba	omítka
C321	koupelna	6,11	keramická dlažba	omítka
C322	pokoj	19,57	PVC	omítka
C323	balkon	9,10	keramická dlažba	omítka
C324	chodba	3,99	keramická dlažba	omítka
C325	koupelna	6,11	keramická dlažba	omítka
C326	pokoj	19,57	PVC	omítka
C327	balkon	9,10	keramická dlažba	omítka
C328	chodba	3,99	keramická dlažba	omítka
C329	koupelna	6,11	keramická dlažba	omítka
C330	pokoj	19,57	PVC	omítka
C331	balkon	9,10	keramická dlažba	omítka
C332	chodba	4,43	keramická dlažba	omítka
C333	koupelna	5,75	keramická dlažba	omítka
C334	pokoj	14,84	PVC	omítka
C335	balkon	5,96	keramická dlažba	omítka
C336	výťah	5,63	cementový potěr	omítka
C337	chodba	15,40	keramická dlažba	omítka
C338	chodba	53,59	keramická dlažba	omítka
C339	schodiště	17,24	ocelová konstrukce	omítka



poř. č. 1327 A)

Investor:	Město Kroměříž	IČ 00287351
	Velké náměstí 115/1, 767 01 Kroměříž	
Objednatel:	Sociální služby města Kroměříže, příspěvková organizace	
	Riegrovo nám. 159, 767 01 Kroměříž	IČ: 71193430
Vypracovala:	Ing. Helena Paličková, Boční 3332/17, 767 01 Kroměříž	
Stavba:	Objekt Domova pro seniory U Kašny	
	Elektrická požární signalizace	
	Požární bezpečnostní úpravy -	
	Riegrovo nám. 158, 159, 160, 161,	
	Kroměříž	
	parc.č.st. 153, 152, 150, 149, k. ú. Kroměříž	
Zakázka:	044/2022 - 036/2024	
Datum:	06 / 2024	
Stupeň:	DSP+DPS	

PBŘ.12: Budova C + přístavba - půdorys 3. NP