

Půdorys 1. NP - nový stav - M 1:100


LEGENDA ÚPRAV STÁVAJÍCÍCH POŽÁRNÍCH UZÁVĚRŮ:

- 01 SAMOZAVÍRAČ S ELEKTRICKOU FUNKCÍ VOLNÉHO CHODU, NAPOJENÝ NA EPS
- 02 2x SAMOZAVÍRAČ S ELEKTRICKOU FUNKCÍ VOLNÉHO CHODU, NAPOJENÝ NA EPS, SYSTÉMOVÁ LÍŠTA PRO KOORDINACI ZAVÍRÁNÍ

- 03 PANIKOVÉ KOVÁNÍ S PANIKOVOU KLIKOU, BLOKOVACÍ PRVEK, ÚNIKOVÝ TERMINÁL, KLÍČOVÝ SPÍNAČ, NAPOJENÍ NA EPS
- 04 NOVÉ INTERIÉROVÉ DVEŘE JEDNOKŘÍDLOVÉ 800/1970 mm, S POŽÁRNÍ ODOLNOSTÍ EI 30-C2 DP3, SYSTÉMOVÁ OCELOVÁ ZÁRUBEN
- 05 NOVÉ INTERIÉROVÉ DVEŘE JEDNOKŘÍDLOVÉ 900/1970 mm, S POŽÁRNÍ ODOLNOSTÍ EI 30-C2 DP3, SYSTÉMOVÁ OCELOVÁ ZÁRUBEN
- 06 NAPOJENÍ HLAVNÍCH VSTUPNÍCH DVEŘÍ NA PŘÍSTUPOVÝ SYSTÉM
- 07 PLASTOVÉ DVEŘE DVOJKŘÍDLÉ, PLNÉ, KŘÍDLA Š. 1100 a 600 mm
- 08 PLASTOVÉ OKNO DVOJKŘÍDLÉ, KŘÍDLA OTEVÍRÁVÁ A JEDNO SKLOPNÉ
- 09 NOVÉ INTERIÉROVÉ DVEŘE JEDNOKŘÍDLOVÉ 800/1970 mm, S POŽÁRNÍ ODOLNOSTÍ EI 30-C2 DP3, STÁVAJÍCÍ ZCELA ZAZDĚNÁ OCELOVÁ ZÁRUBEN

LEGENDA POŽÁRNĚ BEZPEČNOSTNÍCH ÚPRAV:

- V1 STÁVAJÍCÍ POŽÁRNÍ NUCENÉ VĚTRÁNÍ CHŮC, PŘÍVOD VZDUCHU, VENTILÁTOR 4000 m³/hod (Colt International s.r.o.)
- NZ NÁHRADNÍ ZDROJ
- TS TOTAL STOP
- CS CENTRAL STOP
- EPS ÚSTŘEDNA EPS
- KT KLÍČOVÝ TREZOR
- ZM ZÁBLĚSKOVÝ MAJÁK

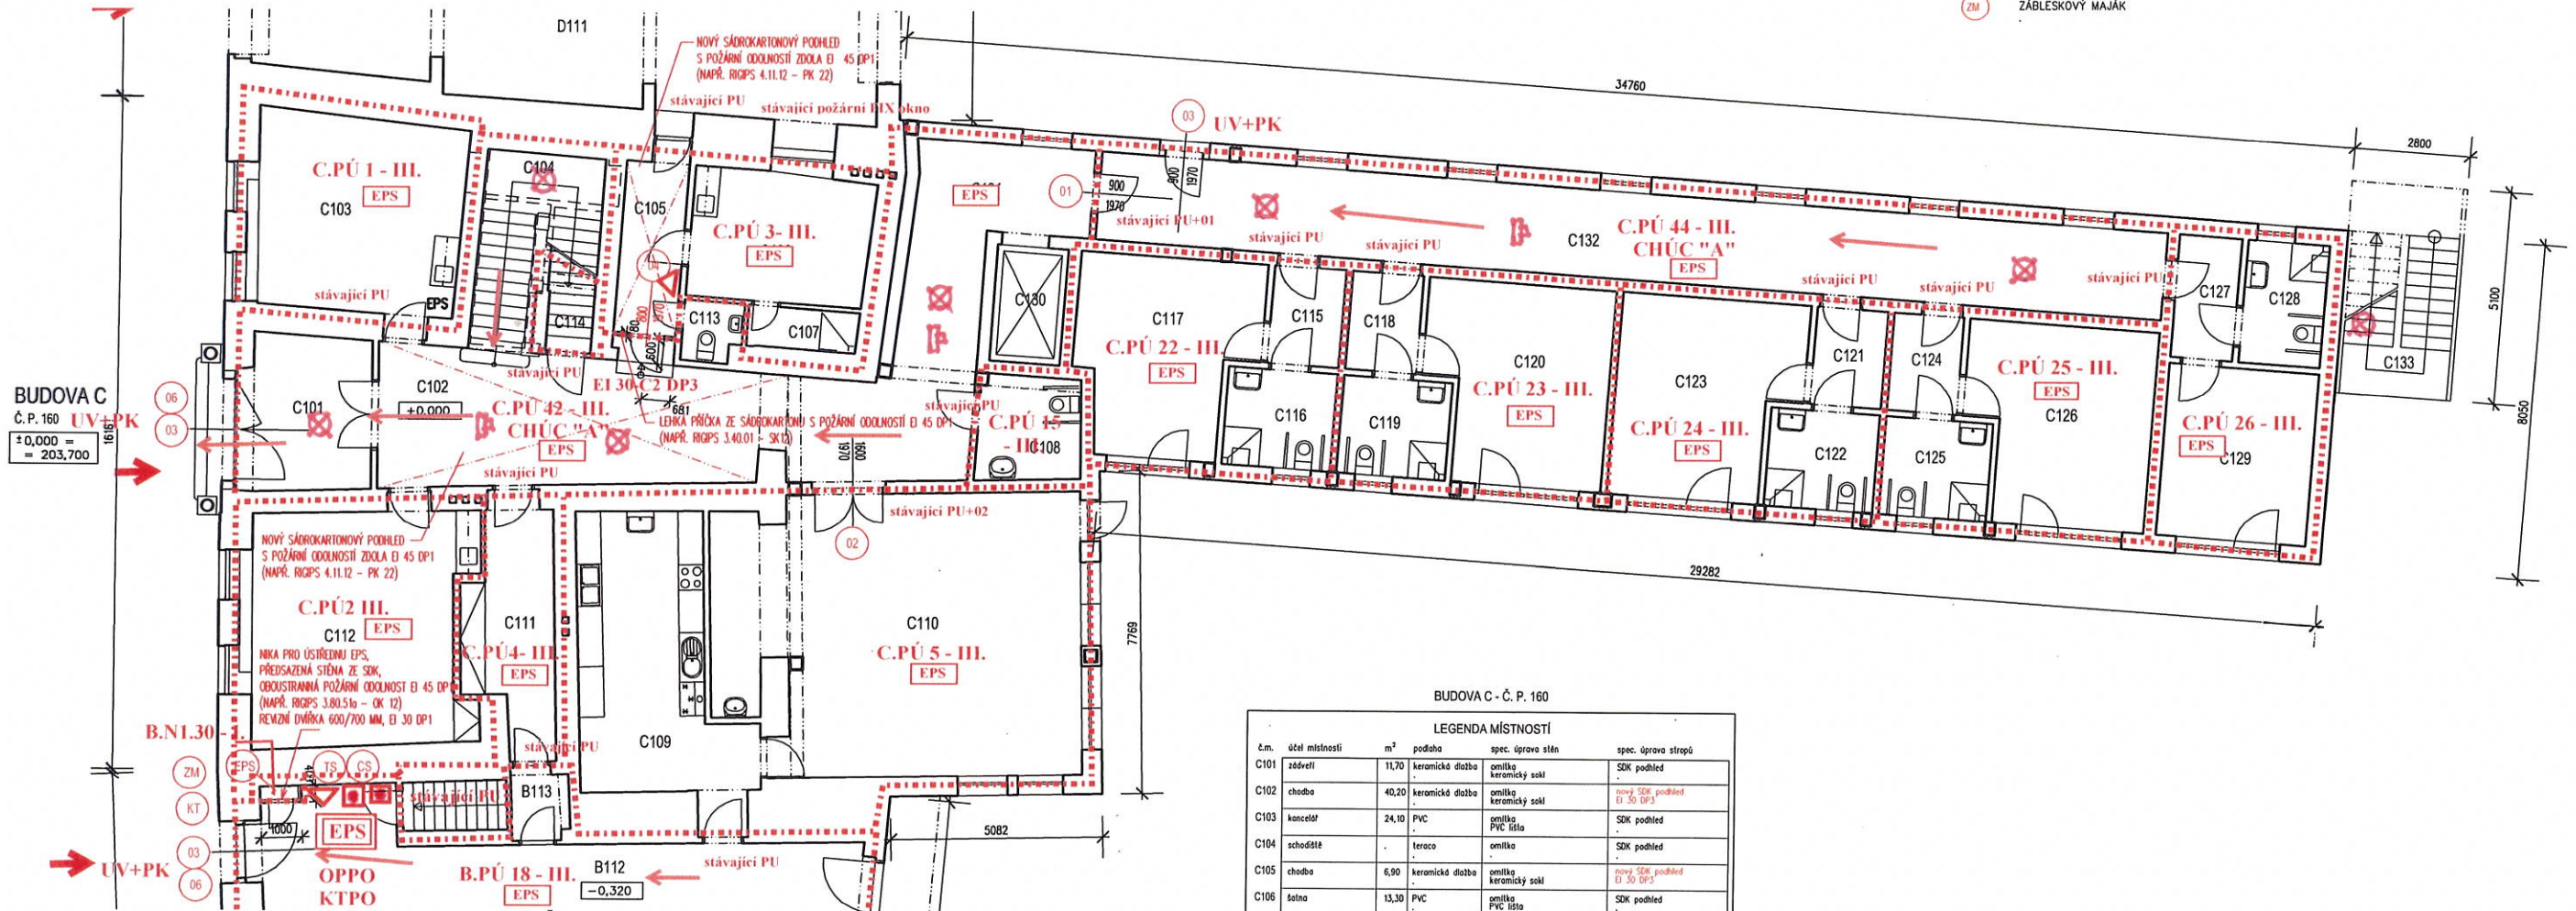

LEGENDA MATERIÁLŮ:

- Stávající zdivo
- Nové dozdívky a konstrukce

POZNÁMKA:

STÁVAJÍCÍ PROSTUPY TECHNICKÝCH ROZVODŮ NOVÝMI POŽÁRNÍMI STĚNAMI BUDOU DOTĚSNĚNÝ V SOULADU S POŽADAVKY PBŘ



Legenda PBŘ

- vstup do objektu
- ohraničení požárního úseku
- požárně nebezpečný prostor
- směr úniku
- únikový východ + paniková klika
- přenosný hasicí přístroj (PHP)
- prostor chráněný EPS
- prostor s nouzovým osvětlením
- akustické poplachové zařízení-sirénky

BUDOVA C - Č. P. 160

LEGENDA MÍSTNOSTÍ

č.m.	účel místnosti	m²	podlaha	spec. úprava stěn	spec. úprava stropů
C101	záběl	11,70	keramická dlažba	omílka keramický sokl	SDK podhled
C102	chodba	40,20	keramická dlažba	omílka keramický sokl	nový SDK podhled EI 30 DP3
C103	kancelář	24,10	PVC	omílka PVC líc	SDK podhled
C104	schodiště	-	teraco	omílka	SDK podhled
C105	chodba	6,90	keramická dlažba	omílka keramický sokl	nový SDK podhled EI 30 DP3
C106	šatna	13,30	PVC	omílka PVC líc	SDK podhled
C107	sprcha	2,30	keramická dlažba	omílka keramický obklad v= 2200mm	SDK podhled
C108	WC	6,10	keramická dlažba	omílka keramický obklad v= 2000mm	SDK podhled
C109	připrava jídla	10,50	keramická dlažba	omílka keramický obklad	SDK podhled
C110	jídlna	67,80	keramická dlažba	omílka keramický sokl	kazetový podhled
C111	chodba	11,40	keramická dlažba	omílka keramický sokl	SDK podhled
C112	kancelář	29,70	PVC	omílka PVC líc	SDK podhled
C113	WC	1,95	keramická dlažba	omílka keramický obklad v= 2200mm	SDK podhled
C114	schodiště do sklepa	-	teraco	omílka	-
C115	chodba	3,99	keramická dlažba	omílka keramický sokl	omílka
C116	koupelna	6,11	keramická dlažba	omílka keramický obklad v= 2000mm	omílka
C117	pokoj	17,46	PVC	omílka PVC líc	omílka
C118	chodba	3,99	keramická dlažba	omílka keramický sokl	omílka
C119	koupelna	6,11	keramická dlažba	omílka keramický obklad v= 2000mm	omílka
C120	pokoj	19,57	PVC	omílka PVC líc	omílka
C121	chodba	3,99	keramická dlažba	omílka keramický sokl	omílka
C122	koupelna	6,11	keramická dlažba	omílka keramický obklad v= 2000mm	omílka
C123	pokoj	19,57	PVC	omílka PVC líc	omílka
C124	chodba	3,99	keramická dlažba	omílka keramický sokl	omílka
C125	koupelna	6,11	keramická dlažba	omílka keramický obklad v= 2000mm	omílka
C126	pokoj	19,57	PVC	omílka PVC líc	omílka
C127	chodba	4,43	keramická dlažba	omílka keramický sokl	omílka
C128	koupelna	5,75	keramická dlažba	omílka keramický obklad v= 2000mm	omílka
C129	pokoj	14,94	PVC	omílka PVC líc	omílka
C130	výtah	5,63	celestový potěr	omílka	omílka
C131	chodba	15,40	keramická dlažba	omílka keramický sokl	omílka
C132	chodba	53,59	keramická dlažba	omílka keramický sokl	omílka
C133	schodiště	12,24	ocelová konstrukce	-	-



poř. č. 1327 A)

Investor:	Město Kroměříž	IČ 00287351
	Velké náměstí 115/1, 767 01 Kroměříž	
Objednatel:	Sociální služby města Kroměříže, příspěvková organizace	
	Riegrovo nám. 159, 767 01 Kroměříž	IČ: 71193430
Vypracovala:	Ing. Helena Paličková, Boční 3332/17, 767 01 Kroměříž	
Stavba:	<p>Objekt Domova pro seniory U Kašny Elektrická požární signalizace Požárně bezpečnostní úpravy - Riegrovo nám. 158, 159, 160, 161, Kroměříž parc.č.st. 153, 152, 150, 149, k. ú. Kroměříž</p>	
	Zakázka:	044/2022 - 036/2024
	Datum:	06 / 2024
	Stupeň:	DSP+DPS
PBŘ.10: Budova C + přístavba - půdorys 1. NP		