



VZOROVÝ PŘÍČNÝ ŘEZ VOZOVKA

M 1:50

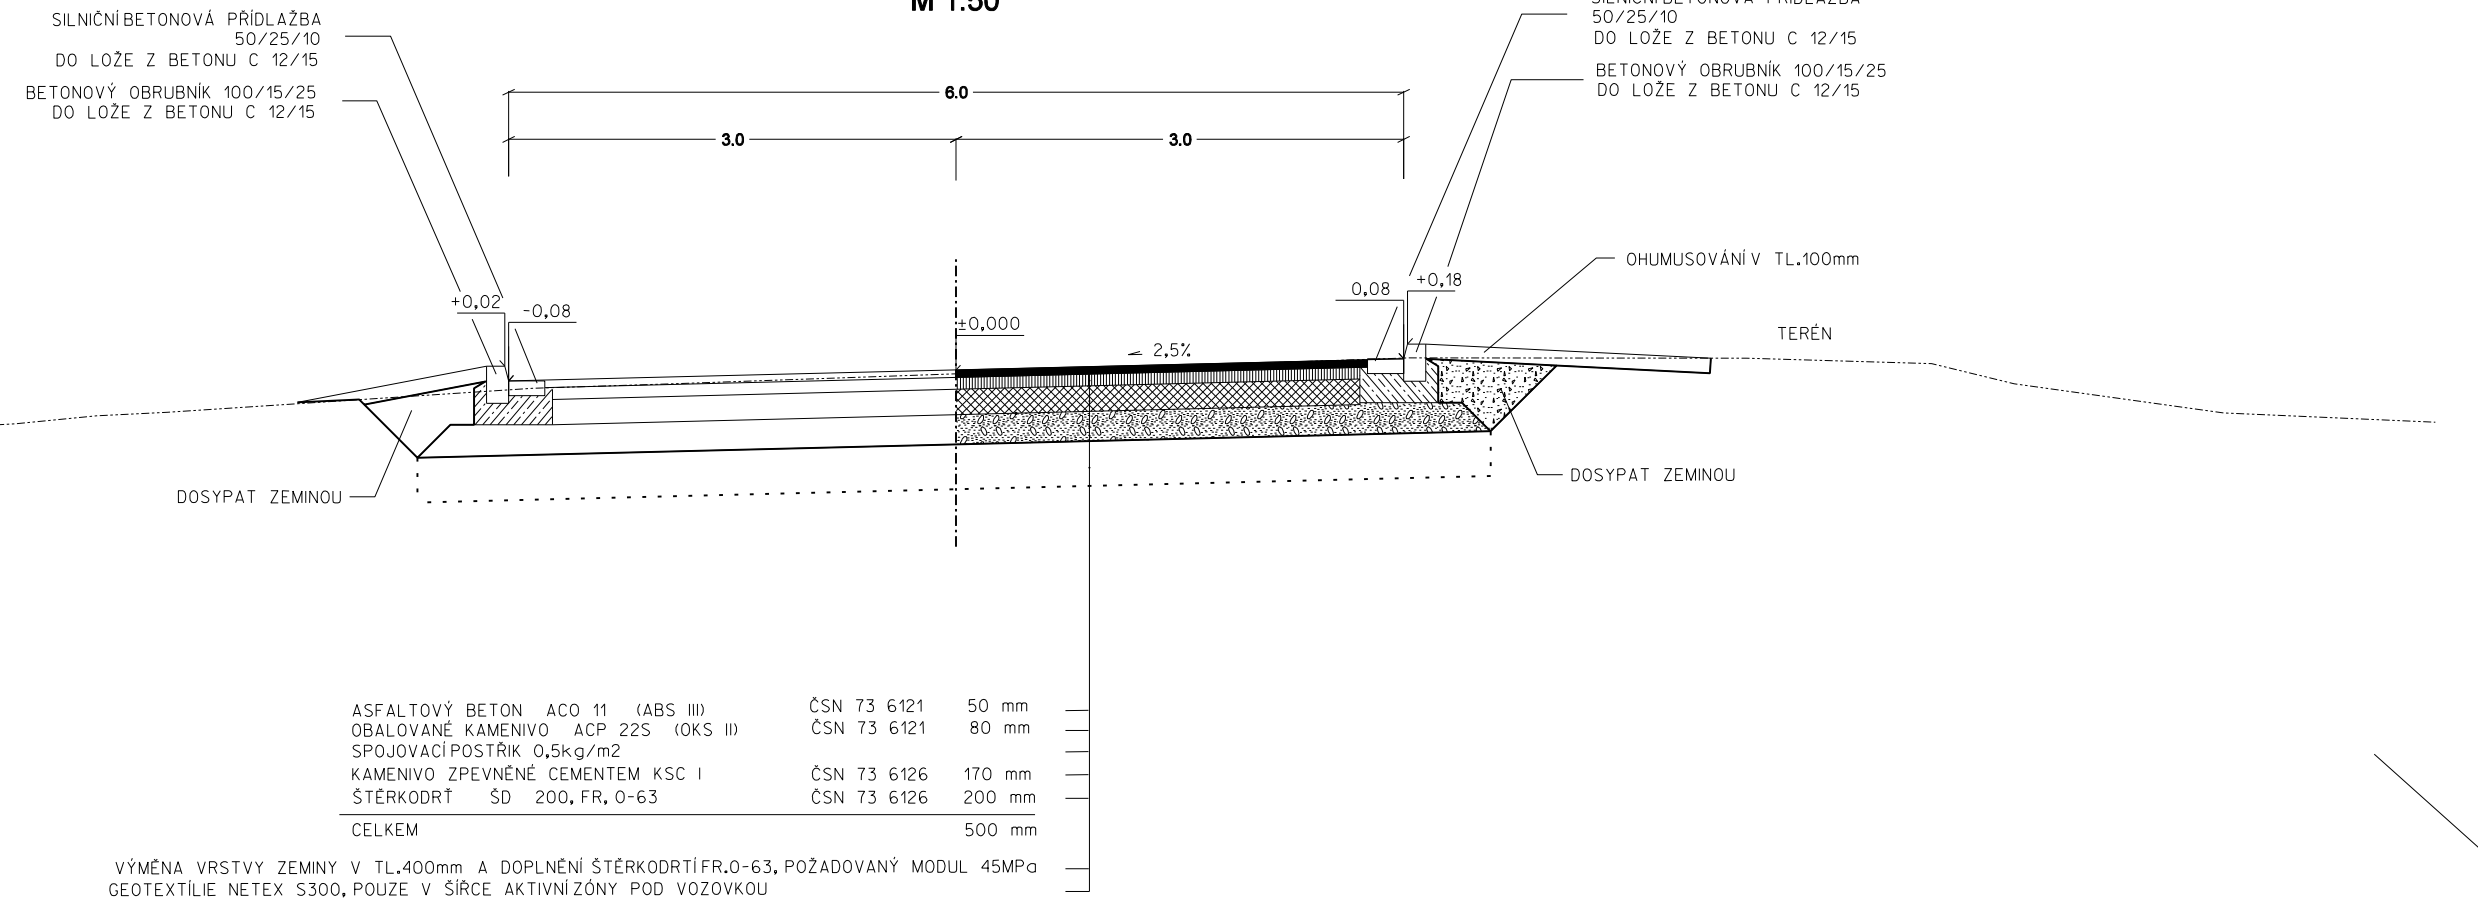


VZOROVÝ PŘÍČNÝ ŘEZ VOZOVKA, PARKOVIŠTĚ

M 1:50

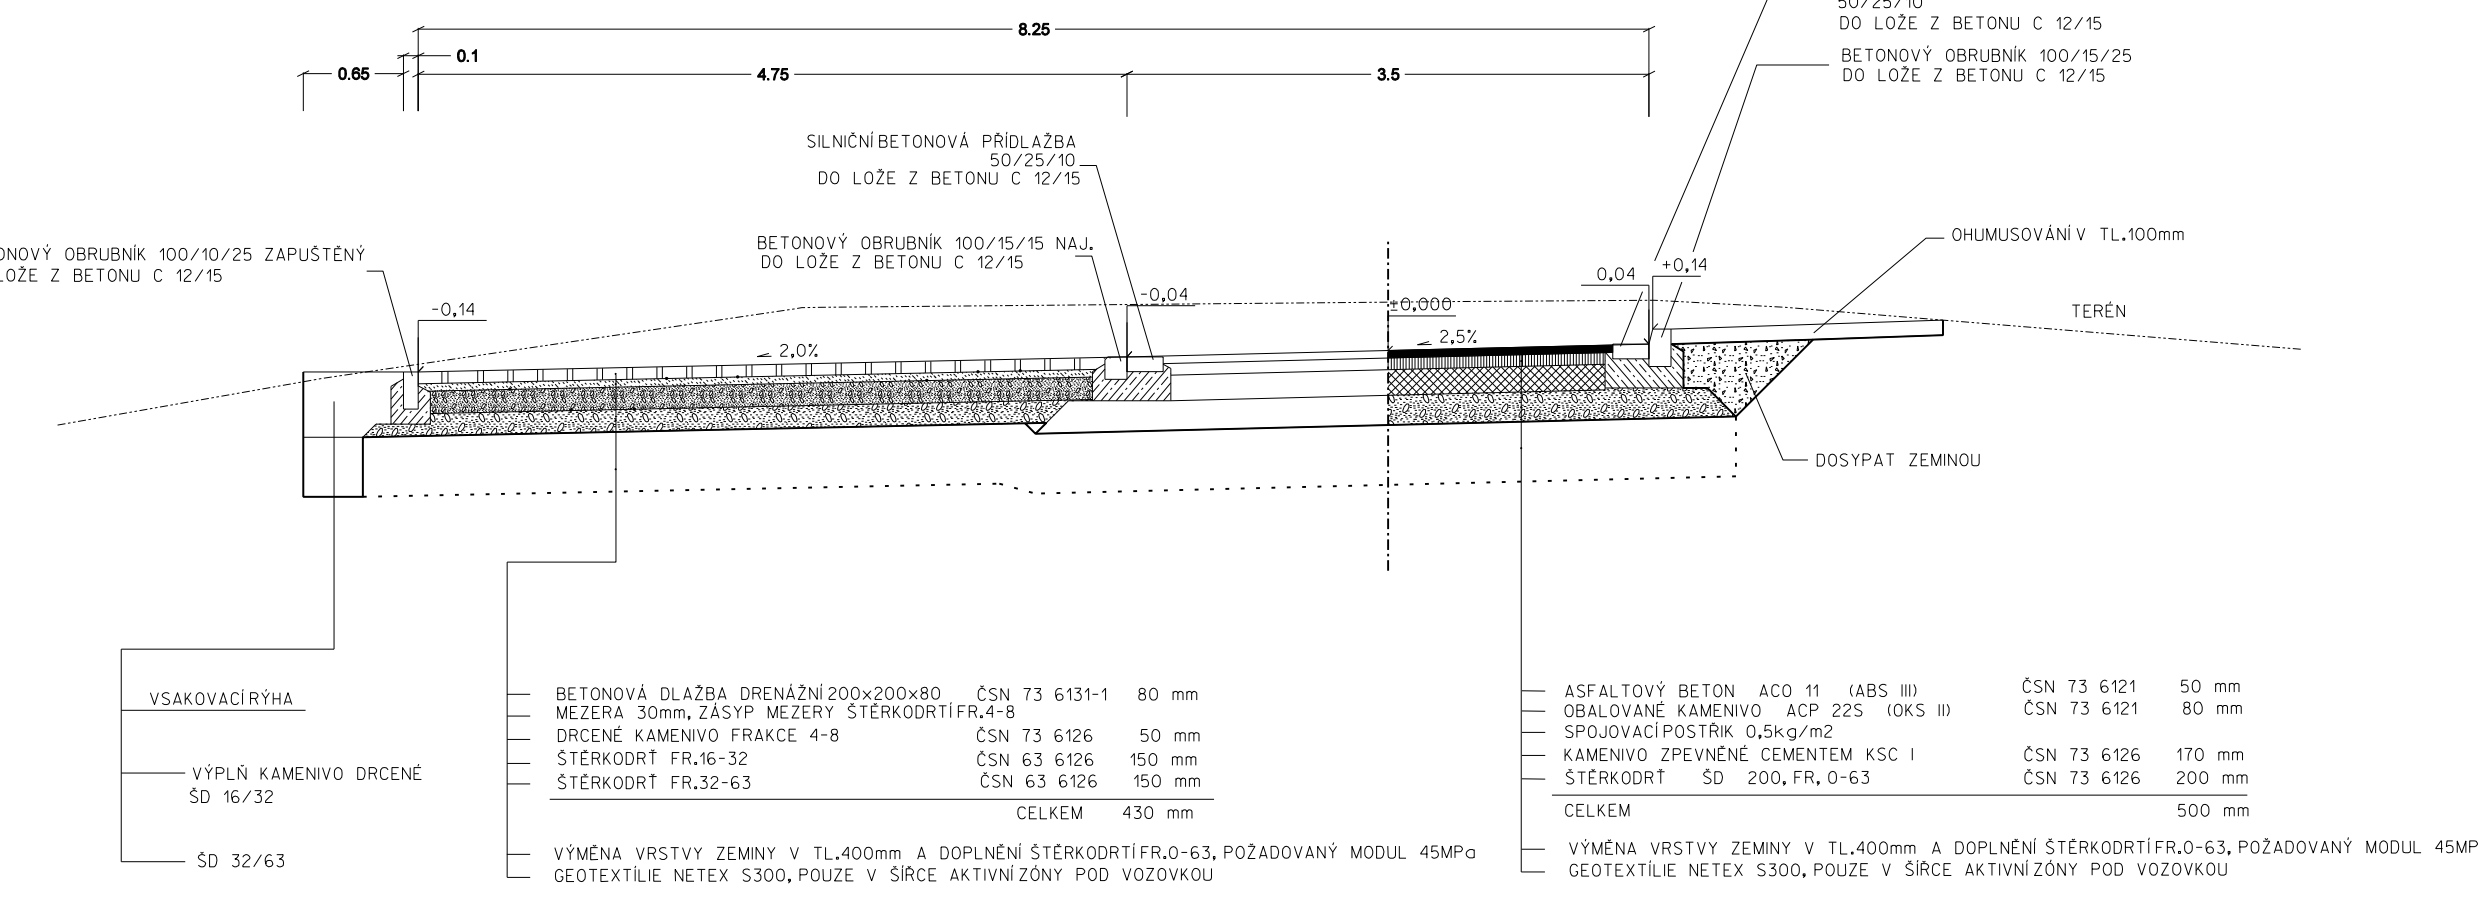


VZOROVÝ PŘÍČNÝ ŘEZ ZÍDKOU

M 1:25

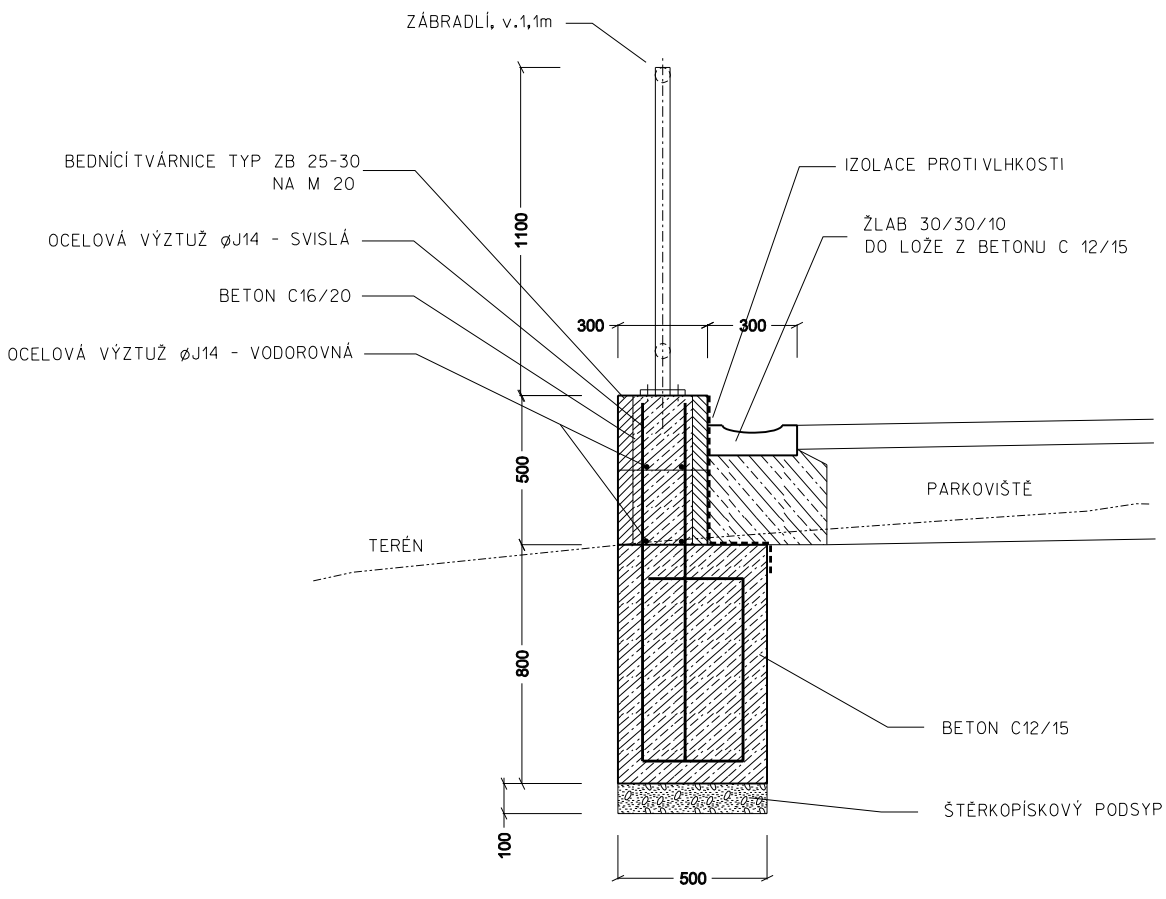


VZOROVÝ PŘÍČNÝ ŘEZ VOZOVKA, KM 0,172470

M 1:50

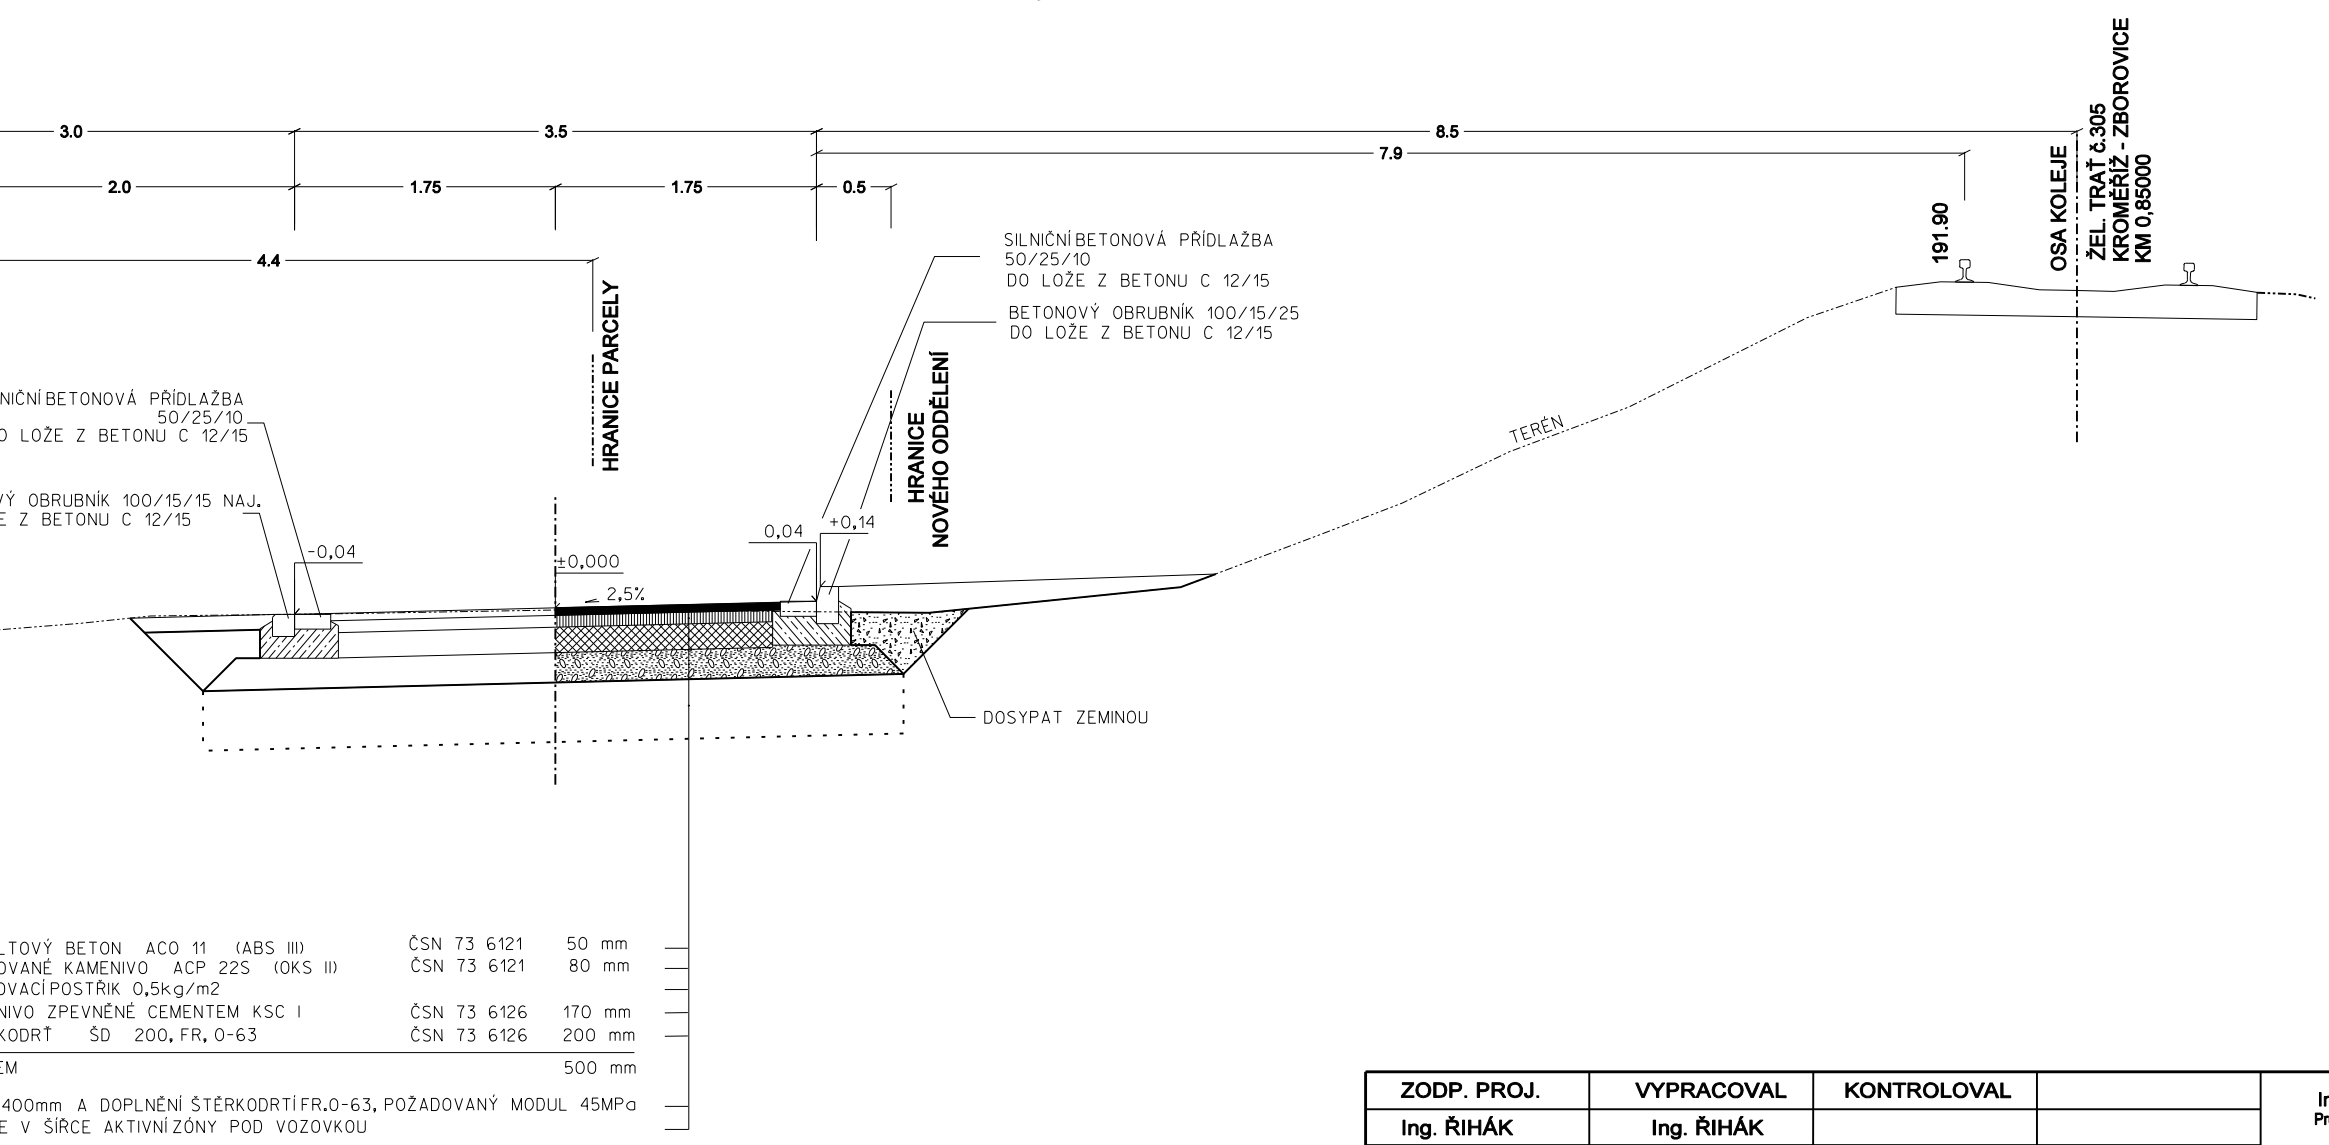


VZOROVÝ PŘÍČNÝ ŘEZ VOZOVKA, PARKOVIŠTĚ A ZÍDKA

M 1:50

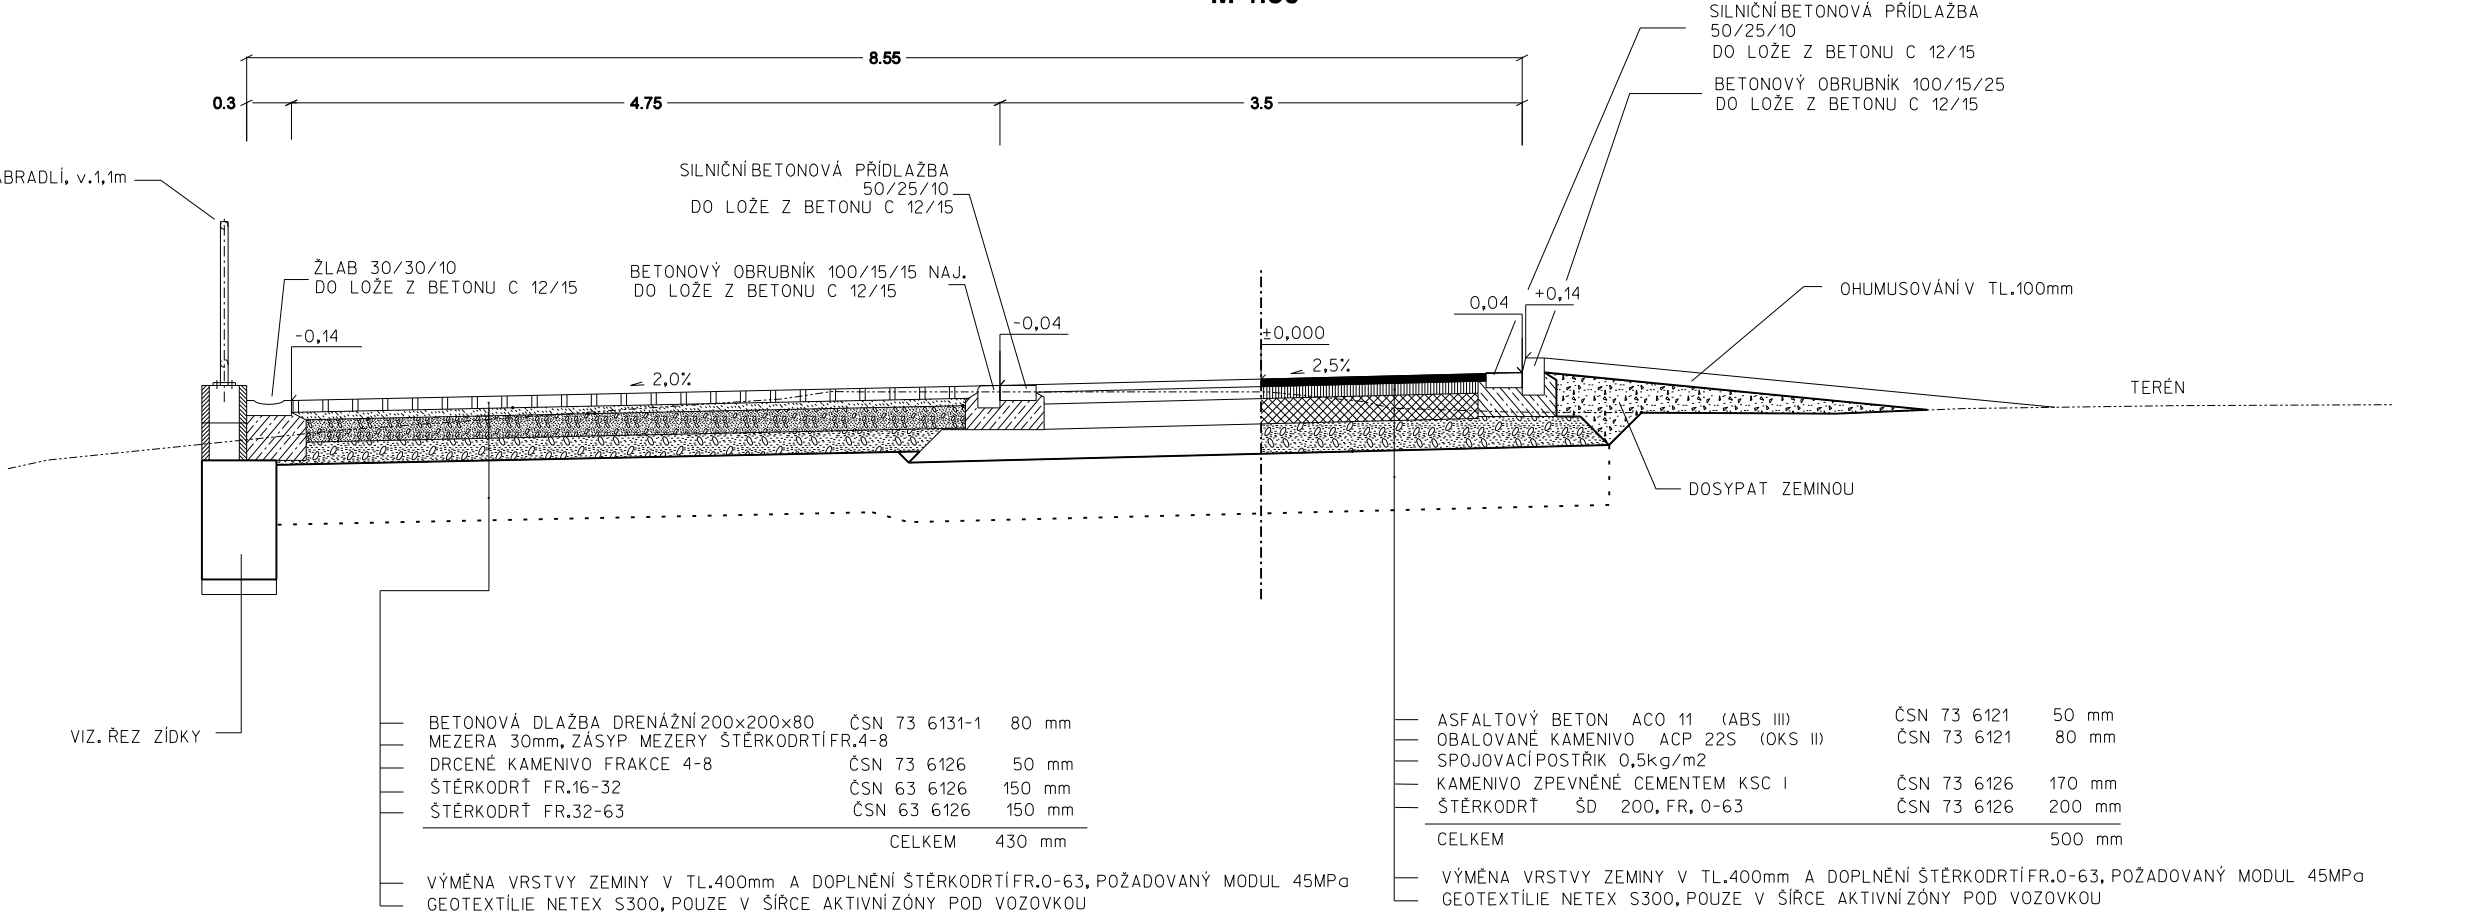

VZOROVÝ PŘÍČNÝ ŘEZ VOZOVKA, PARKOVIŠTĚ A ZÍDKA

M 1:50

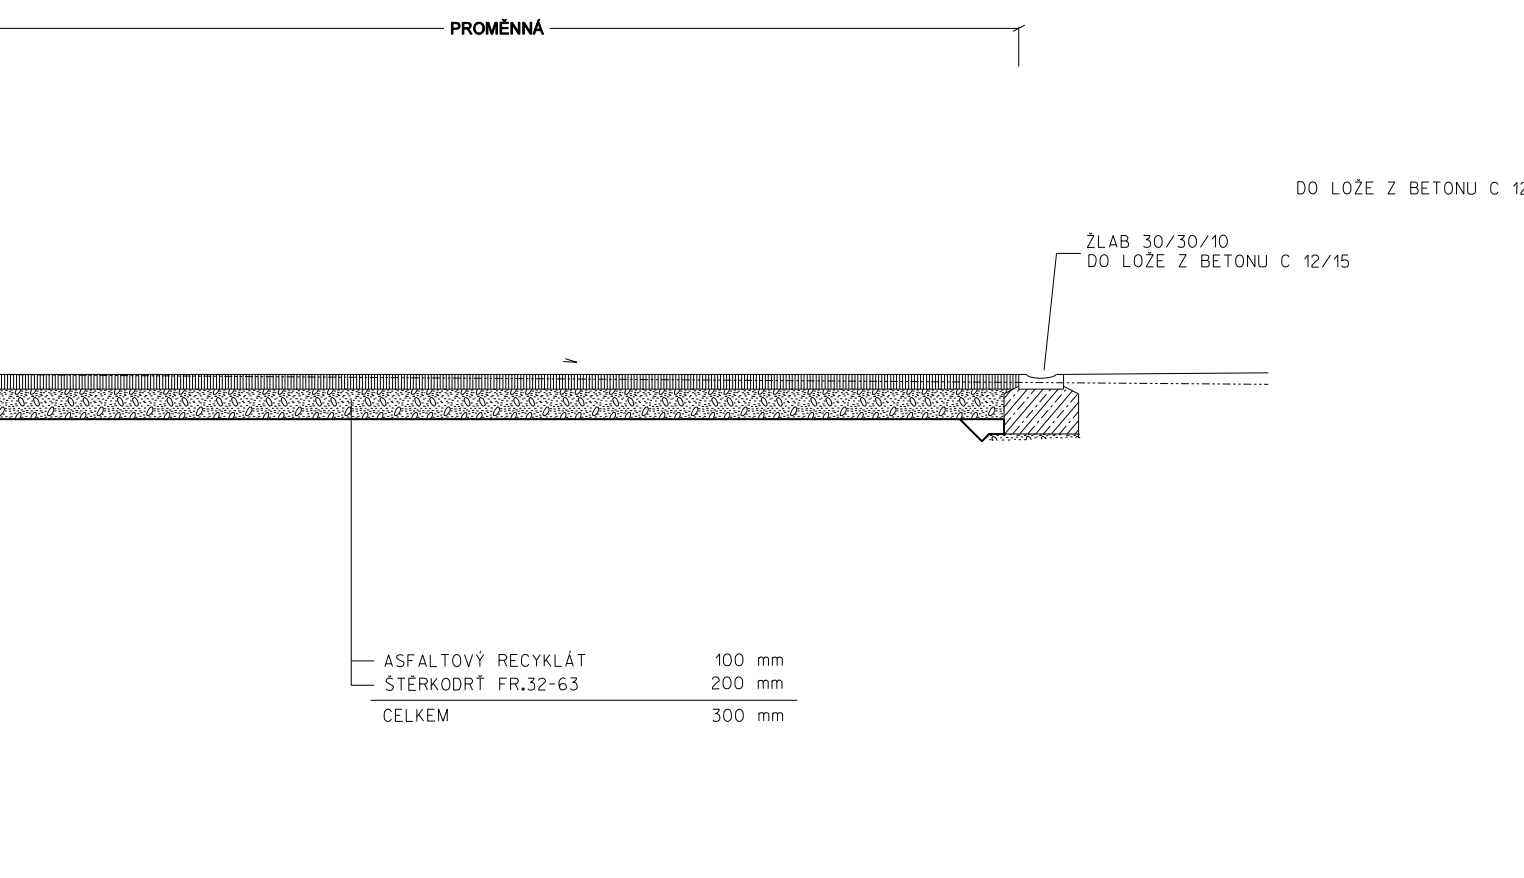

ZODP. PROJ.	VYPRACOVAL	KONTROLOVAL	Ing. ŘIHÁK Vojtěch - ComTech Projektová a inž. činnost, dopravní stavby 767 01 Kroměříž, Nitranská 448 IČ 68048998, DIČ CZ107224389	
Ing. ŘIHÁK	Ing. ŘIHÁK			
KRAJ: Zlínský	Město: Kroměříž	FORMÁT	A4	
INVESTOR: Město Kroměříž, Velké nám. 115, 767 01 Kroměříž		DATUM	06/2023	
PARKOVÁNÍ NA UL. ZBOROVSKÁ KROMĚŘÍŽ ETAPA 1 SO 01 - DOPRAVNÍ ŘEŠENÍ		ÚČEL	DPS	
		ČÍS. ZAKÁZKY	1822	
		ČÍS. SOUPRAVY		
VZOROVÉ PŘÍČNÉ ŘEZY		MĚŘITKO 1:50	ČÍSLO VÝKRESU 104	