



Souběhy a uložení kabelů - vzorové řezy

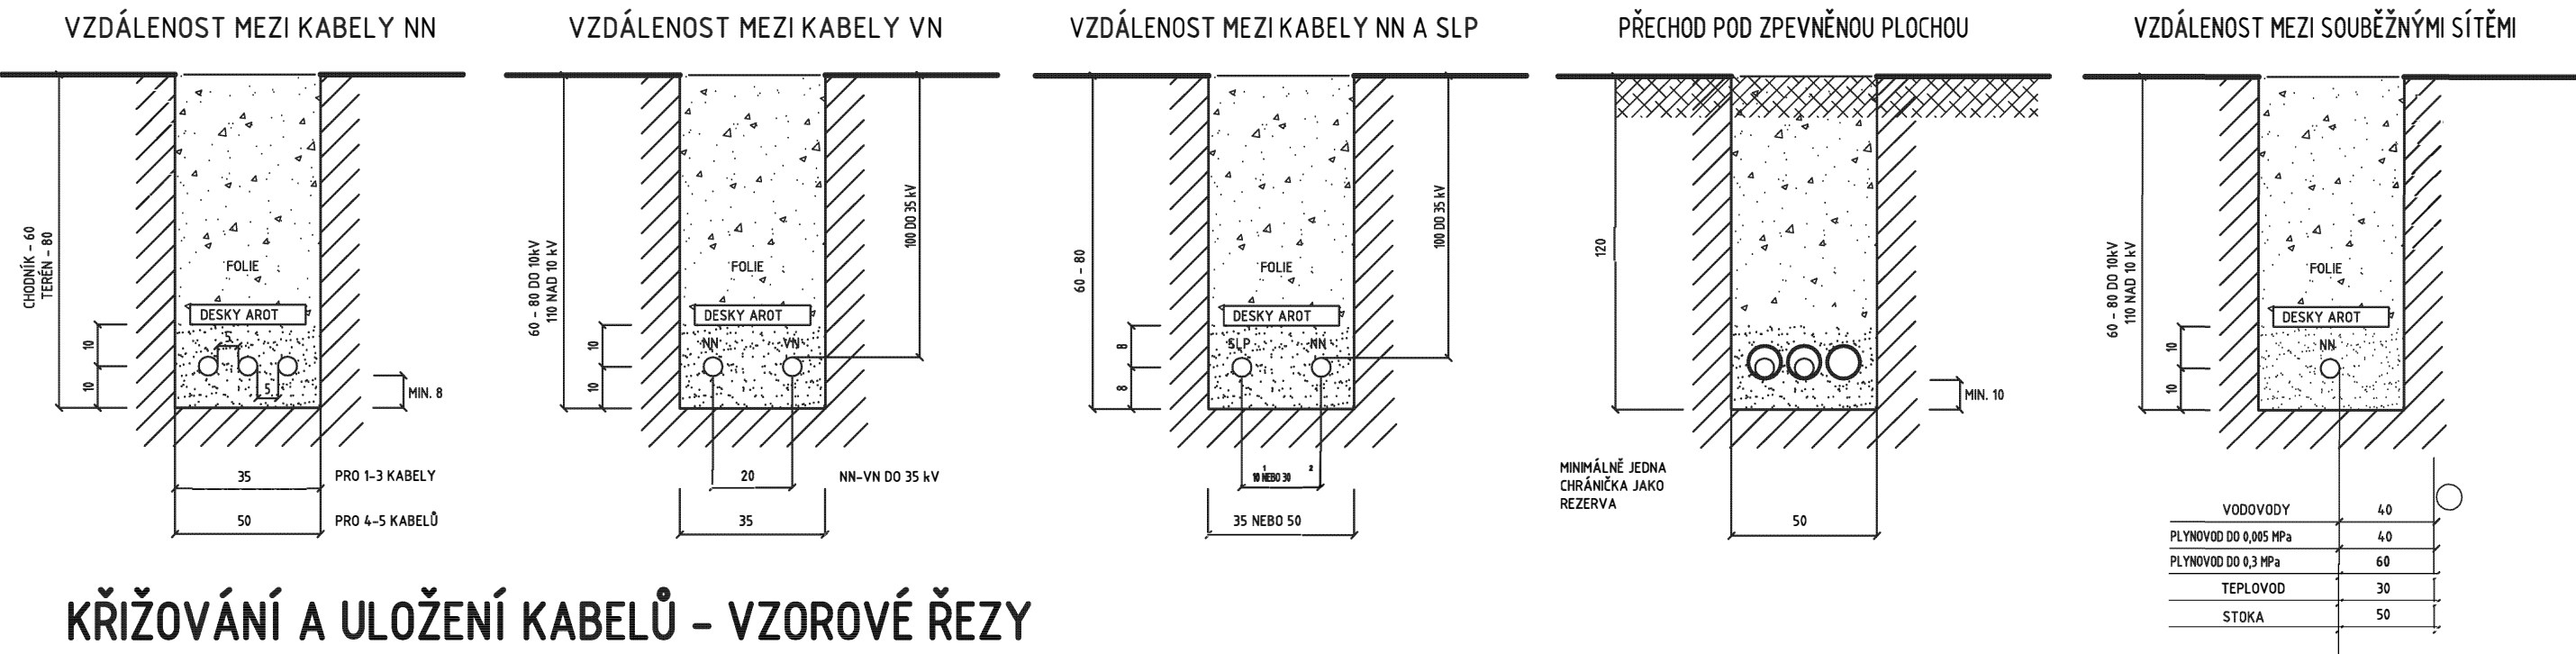

Křižování a uložení kabelů - vzorové řezy

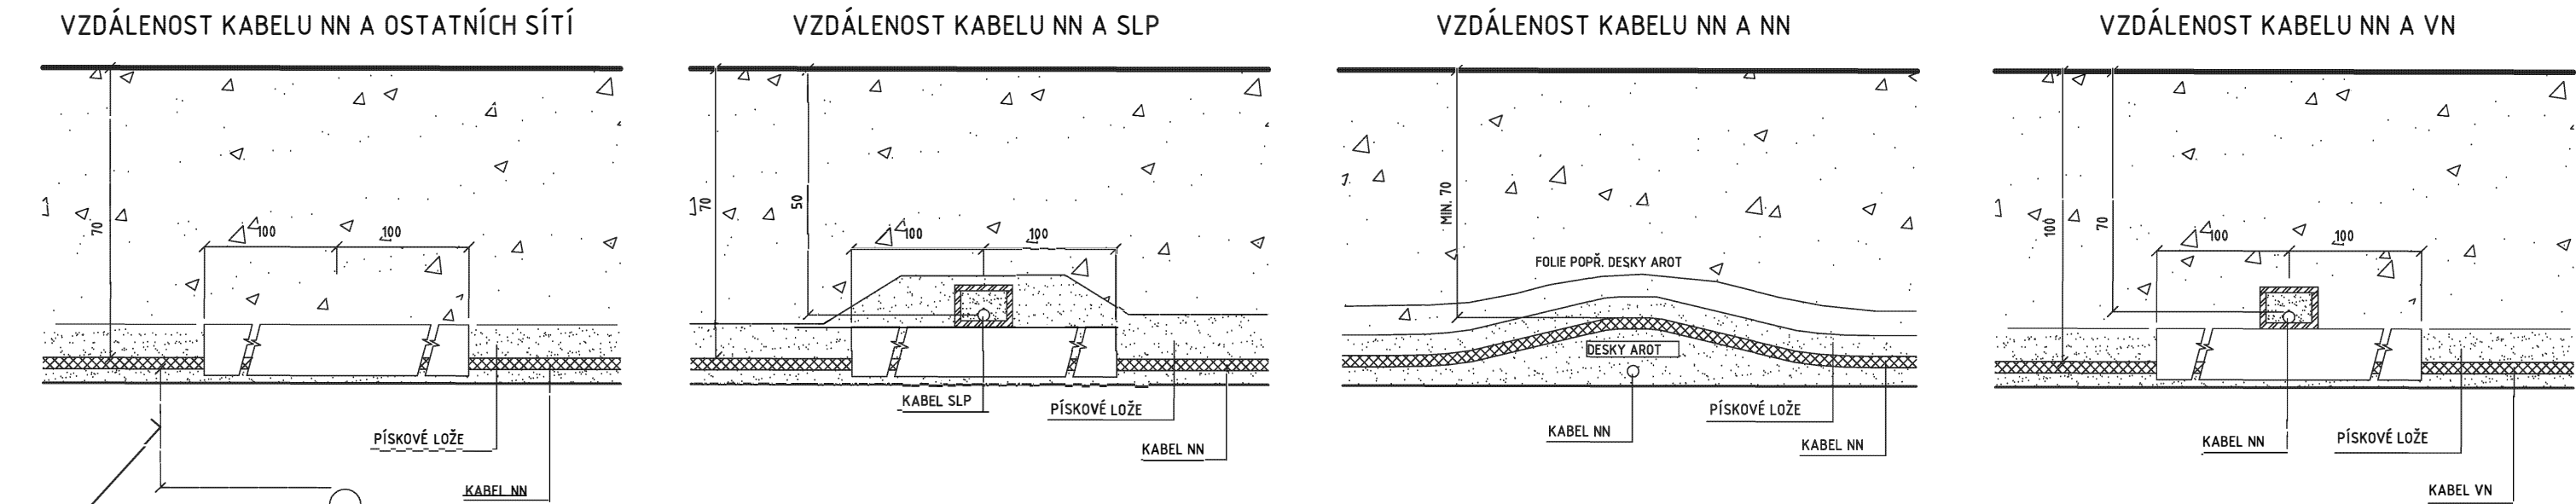

VODOVODY	1 20 NEBO 40	2 20 NEBO 40
PLYNOVOD DO 0,005 MPa	10	10
PLYNOVOD DO 0,3 MPa	10	10
TEPLOVOD	30	30
STOKA	50	50

- 1 V CHRÁNIČCE
2 NECHRÁNĚNÉ

ULOŽENÍ KABELŮ MUSÍ ODPOVÍDAT ČSN 33 2000--5--52 ed. 2
PROSTOROVÉ USPOŘÁDÁNÍ PODLE POŽADAVKŮ ČSN 73 6005

ZODP. PROJ.	VYPRACOVAL	KONTROLOVAL	Ing. ŘIHÁK Vojtěch - ComTech Projektová a inž. činnost, dopravní stavby 767 01 Kroměříž, Nitranská 4486 IČ 68048998, DIČ CZ7107224399	
Ing. ŘIHÁK	Ing. ŘIHÁK			
KRAJ: Zlínský		Město: Kroměříž	FORMÁT	A4
INVESTOR: Město Kroměříž, Velké nám.115 , 767 01 Kroměříž			DATUM	06/2023
PARKOVÁNÍ NA UL. ZBOROVSKÁ KROMĚŘÍŽ SO 03 - VEŘEJNÉ OSVĚTLENÍ			ÚČEL	DPS
			ČÍS. ZAKÁZKY	1822
VZOROVÉ ŘEZY A ULOŽENÍ VEDENÍ			Čís. SOUPRAVY	
			MĚŘÍTKO	ČÍSLO VÝKRESU 304