


ZODP. PROJ.	VYPRACOVAL	KONTROLOVAL	Ing. ŘIHÁK Vojtěch - ComTech Projektová a inž. činnost, dopravní stavby 767 01 Kroměříž, Nitranská 4486 IČ 68048998, DIČ CZ7107224399	
Ing. ŘIHÁK	Ing. ŘIHÁK			
KRAJ: Zlínský		Město: Kroměříž	FORMÁT	A4
INVESTOR: Město Kroměříž, Velké nám.115 , 767 01 Kroměříž			DATUM	01/2025
PARKOVÁNÍ NA UL. ZBOROVSKÁ KROMĚŘÍŽ ETAPA 1 SO 01 - DOPRAVNÍ ŘEŠENÍ			ÚČEL	DPS
			ČÍS. ZAKÁZKY	1822
			ČÍS. SOUPRAVY	
ODVODNĚNÍ			MĚŘÍTKO	ČÍSLO VÝKRESU 106


# ULIČNÍ VPUŠŤ ŘEZ 1:20

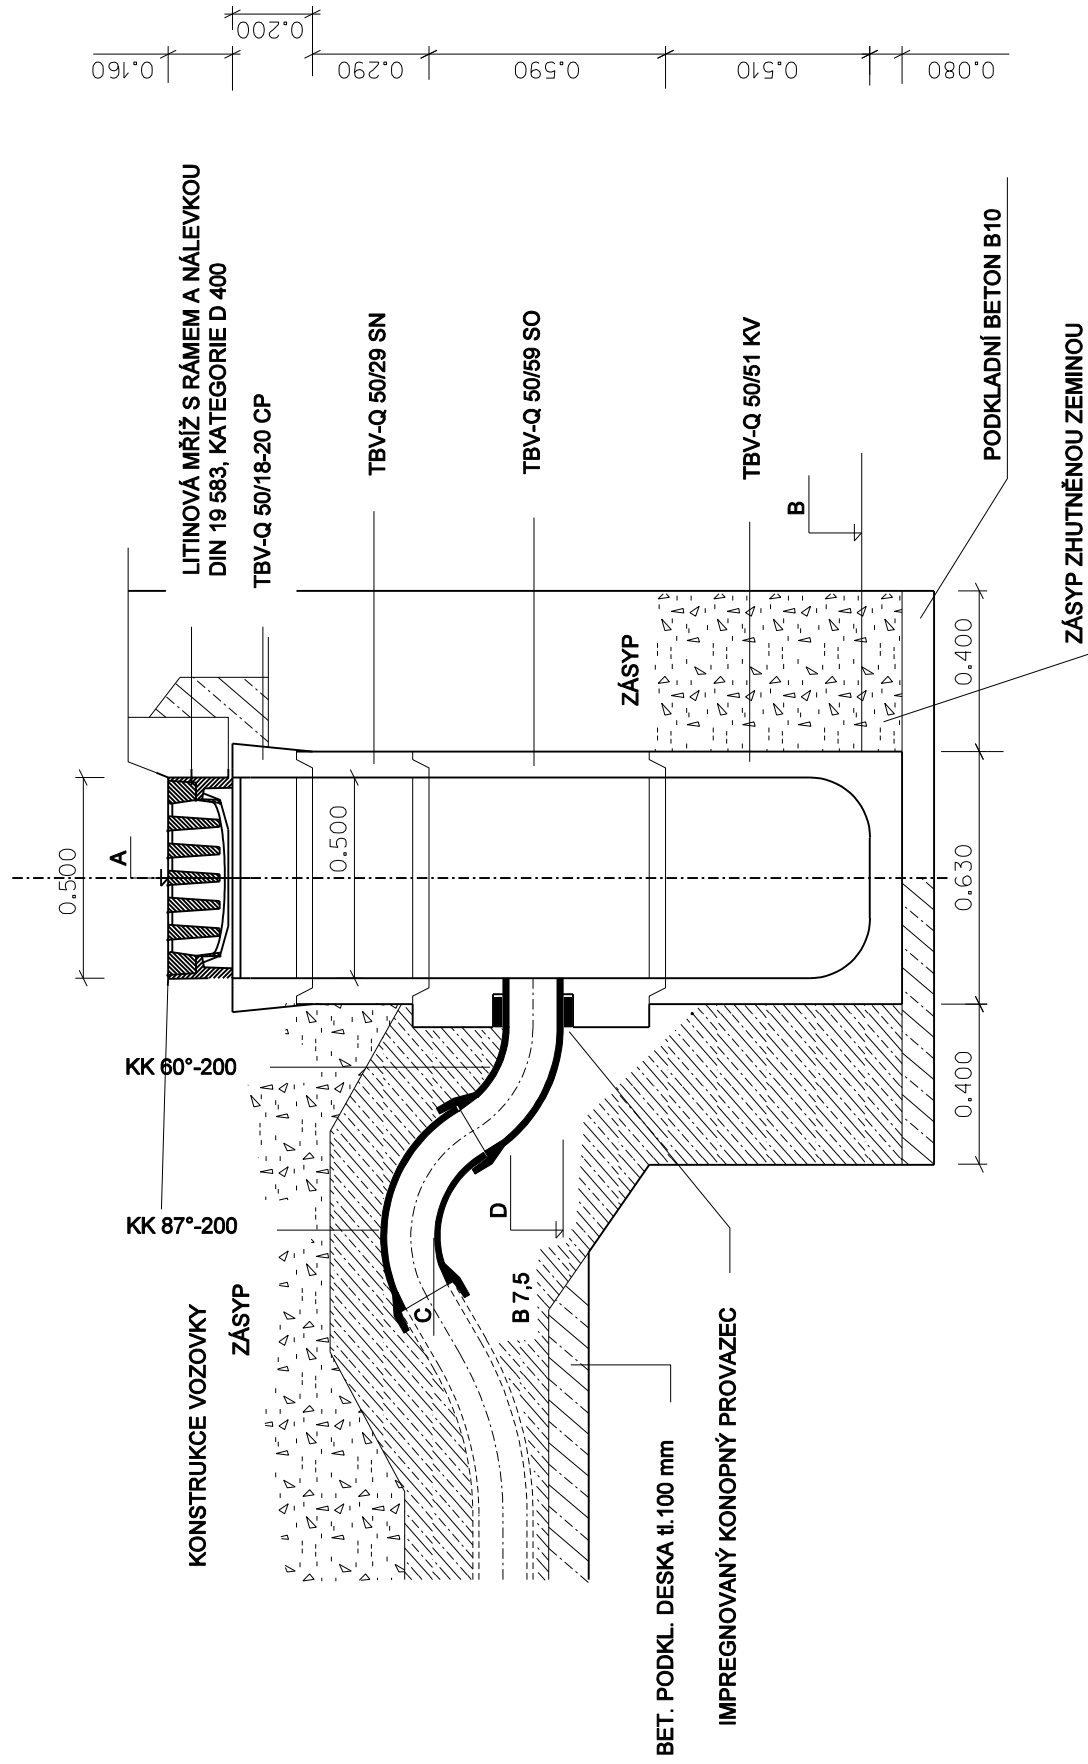

PŘÍPOJKA

PODÉLNÝ ŘEZ PŘÍPOJEK 1:100

K.Ú.	KROMĚŘÍŽ
POVRCH	VOZOVKA

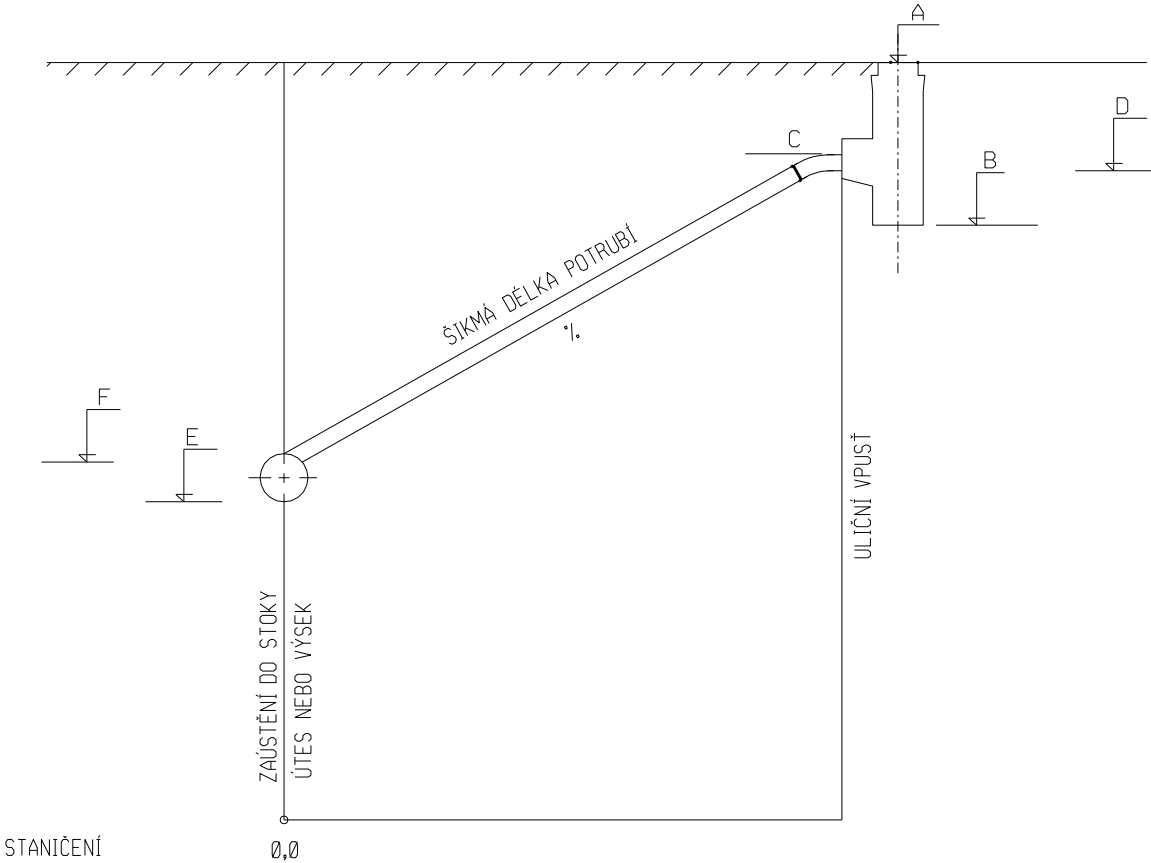

DÉLKA	PŮDORYSNÁ	m
DN, MATERIÁL	DN 200	KG
SPÁD, DÉLKA	%	

VÝŠKOVÝ SYSTÉM B.p.v.

PODZEMNÍ ZASAKOVÁNÍ 1 a 2, ZASAKOVACÍ KOŠ 3x2,4m

3000

nátok DN200

2400

Řez A-A

Horní hrana poklopu (ÚT) 0.000

Litínový poklop třídy D  
s větracími otvory

Podbetonávka C16/20

-Nádstavec dílce DN400

Geotextilie 200mg/m<sup>2</sup>

nátok DN200

—Integrovaná šachta    Horní hrana nádrže  
   -1.200

Dolní hrana nádrže  
-1.810

Geotextilie 200mq/m2