


DRUH POZEMKŮ
UZEM. EVIDENČ. JEDNOTKA
PODÉLNÝ PROFIL
KROMĚŘÍŽ
ÚČELOVÁ KOMUNIKACE
TRASA "A"
M 1 : 500 / 50

KOMUNIKACE - ŠÍŘKA 3,5m, 4,5m, 5,5m, DÉLKA 84.76m
KOMUNIKACE - ASFALTOBETON

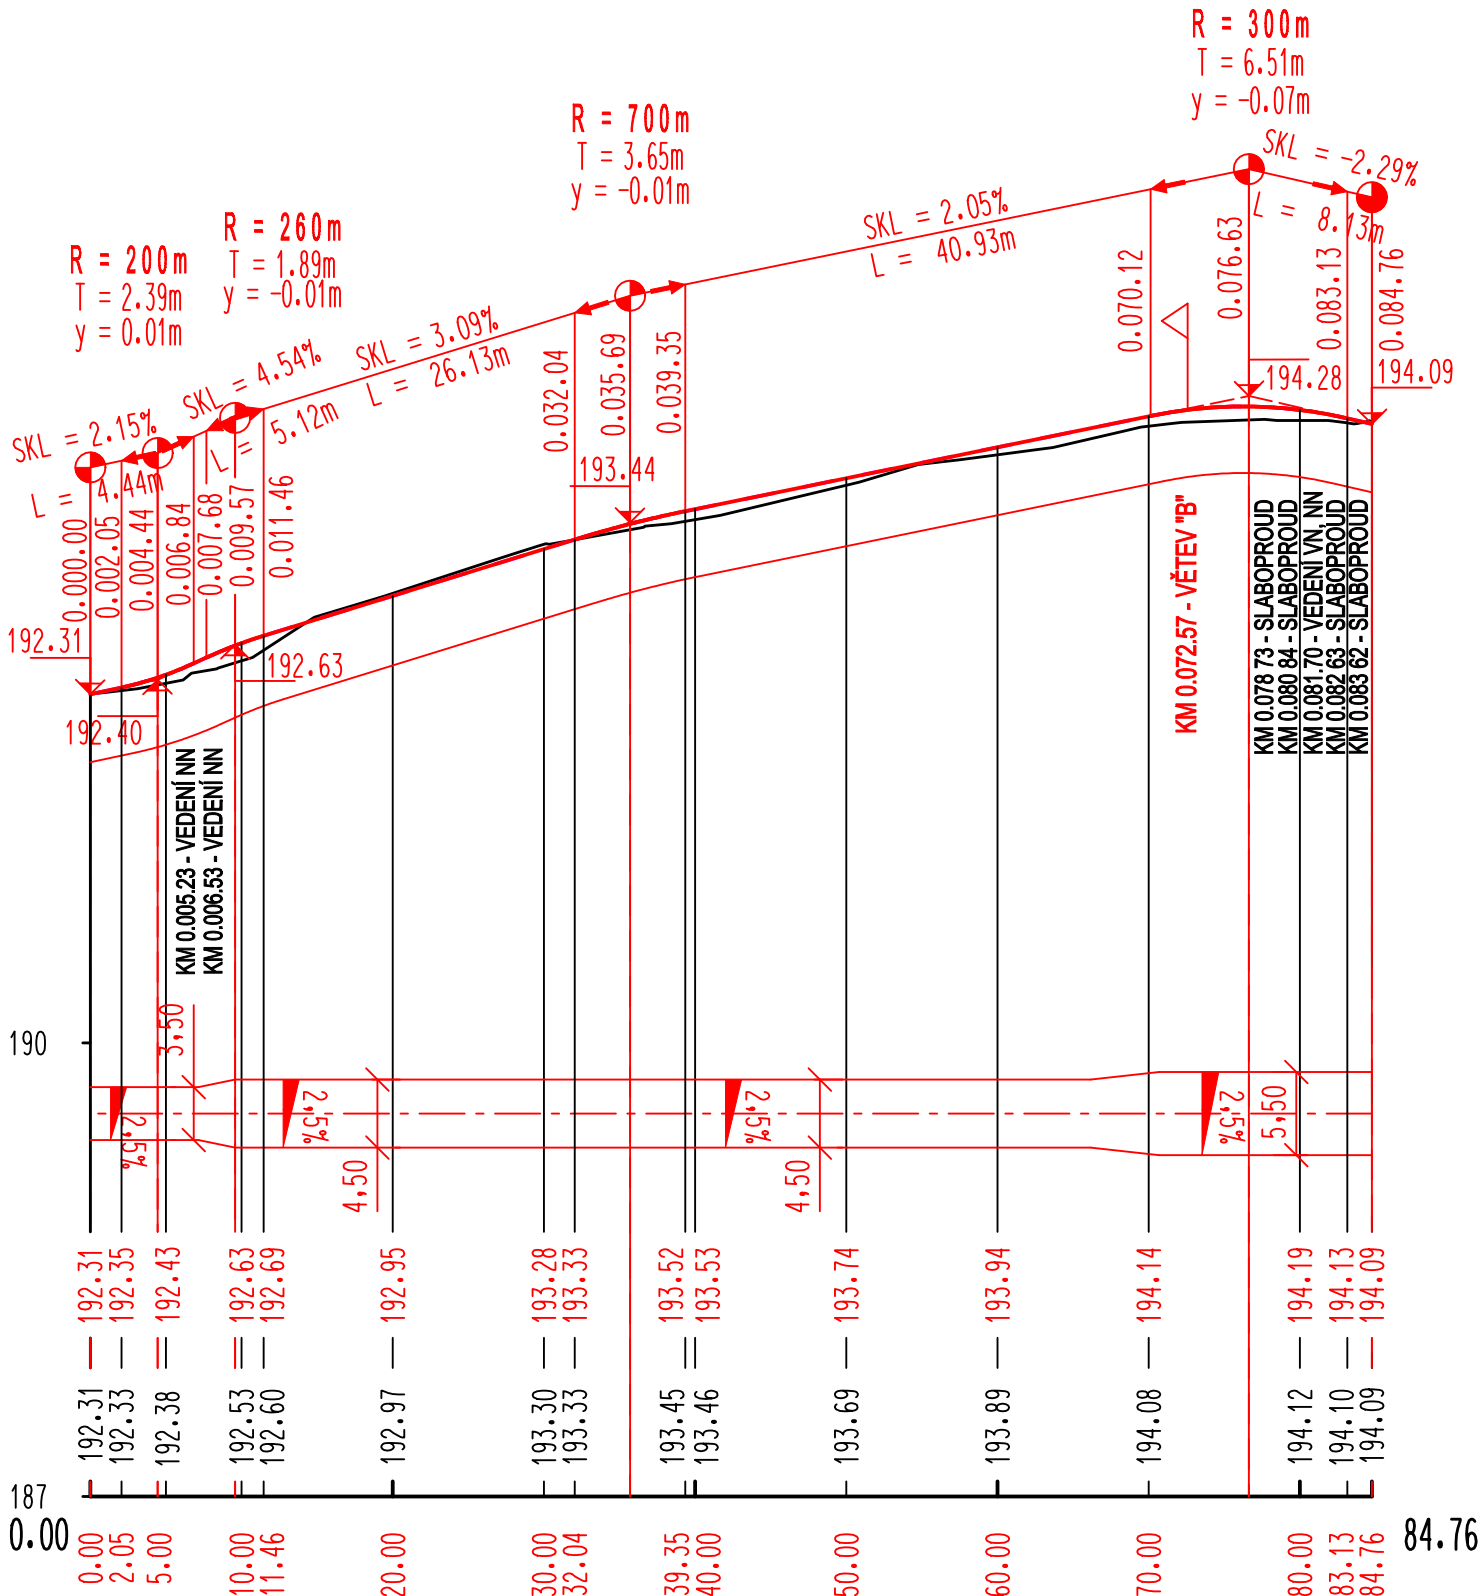

KÓTY NIVELETY :


KÓTY TERÉNU :

SROVNÁVACÍ ROVINA :

STANIČENÍ :


VZDÁLENOST PŘ. ŘEZŮ :

SMĚROVÉ POMĚRY :

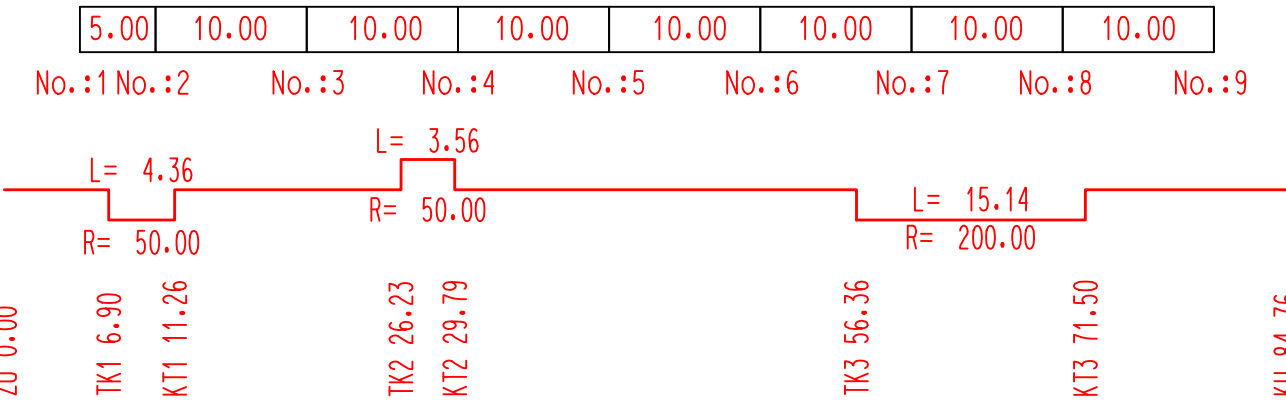

DRUH POZEMKŮ
UZEM. EVIDENČ. JEDNOTKA
PODÉLNÝ PROFIL
KROMĚŘÍŽ
ÚČELOVÁ KOMUNIKACE
TRASA "B"
M 1 : 500 / 50

KOM. - ŠÍŘKA 5,5m, DÉLKA 36,10m
KOMUNIKACE - ASFALTOBETON

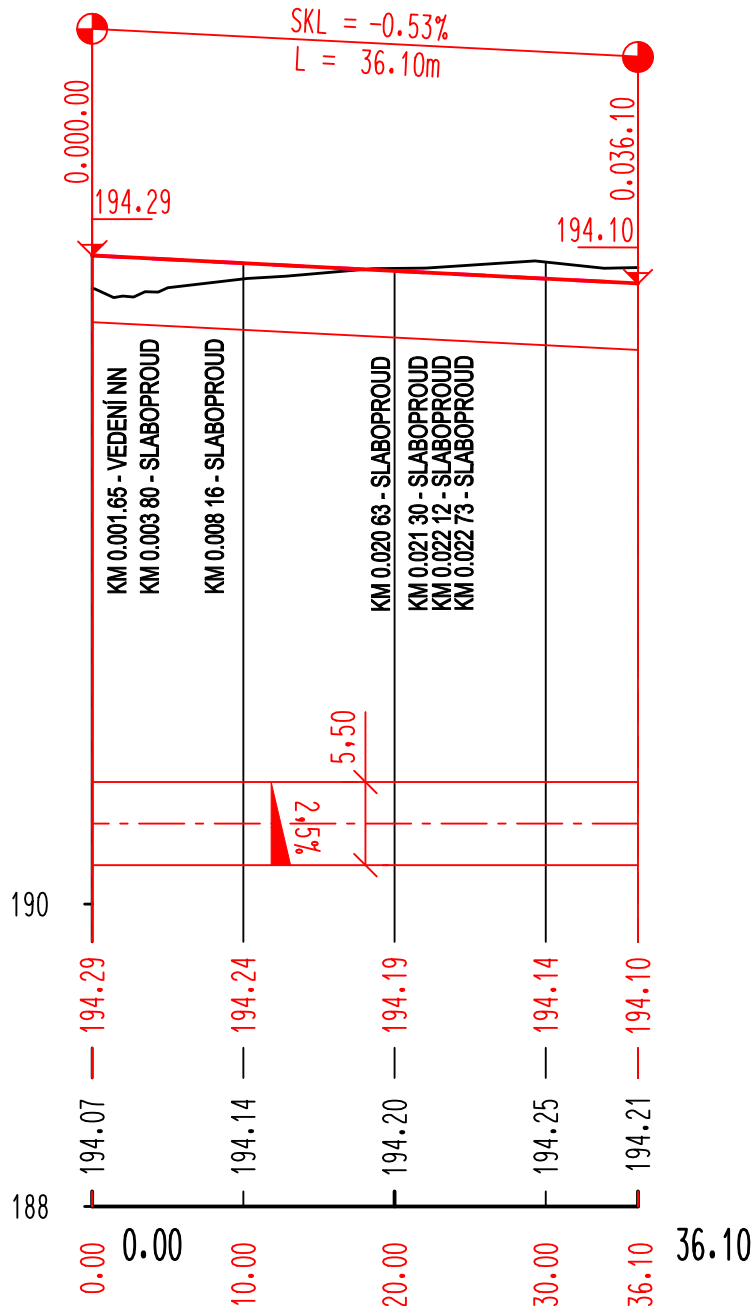

KÓTY NIVELETY :


KÓTY TERÉNU :

SROVNÁVACÍ ROVINA :

STANIČENÍ :

VZDÁLENOST PŘ. ŘEZŮ :

SMĚROVÉ POMĚRY :

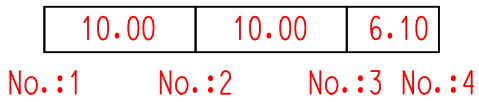

NAVROVAL	VYPRACOVAL	Zdeněk Vladyka Na Honech I, 5540, 760 05 - Zlín IČO - 76532232		
ZDENĚK VLADYKA	ZDENĚK VLADYKA			
<i>Zdeněk Vladyka</i>	<i>Zdeněk Vladyka</i>			
INVESTOR	Město Kroměříž, Velké náměstí 115, 767 01 Kroměříž			
STAVBA	VYBUDOVÁNÍ PARKOVACÍ PLOCHY NA UL. MORAVSKÁ V KROMĚŘÍŽI			FORMÁT: 3 A4 ÚČEL: DUSP+DSP
OBJEKT	SO 101 - PARKOVACÍ STÁNÍ SO 102 - OPRAVA ÚČELOVÉ KOMUNIKACE			DATUM: 05/2023 ZAK.ČÍSLO: ZV 5I-2023
OBSAH	PODÉLNÉ PROFILY			PROFESE: IO KOMUNIKACE
		MĚŘ.: 1:500/50	Č.V.: 05	Č.REVIZE: