

VYŘEZÁNÍ PODLAHY V MÍSTĚ NOVÉ KANALIZACE


NOVÉ VRSTVY

NOVÁ PODLAHA
ŽIVČNÁ IZOLACE MODIFIKOVANÝ
ASFALTOVÝ PÁS NATAVENÝ
PENETRACE
BETONOVÁ MAZANINA C25/30 XC1
SE SIIT 150x150x6 mm
KAMENIVO 16/32
OBSYP KANALIZACE PÍSKEM

150 mm
5 mm
200 mm
cca 300 mm

VYBOURÁ SE

KNSTRUKCE PODLAHY 150 mm
2x ŽIVČNÝ PÁS
BETONOVÁ DESKA S VÝZTUŽÍ tl. 200 mm
VÝKOP

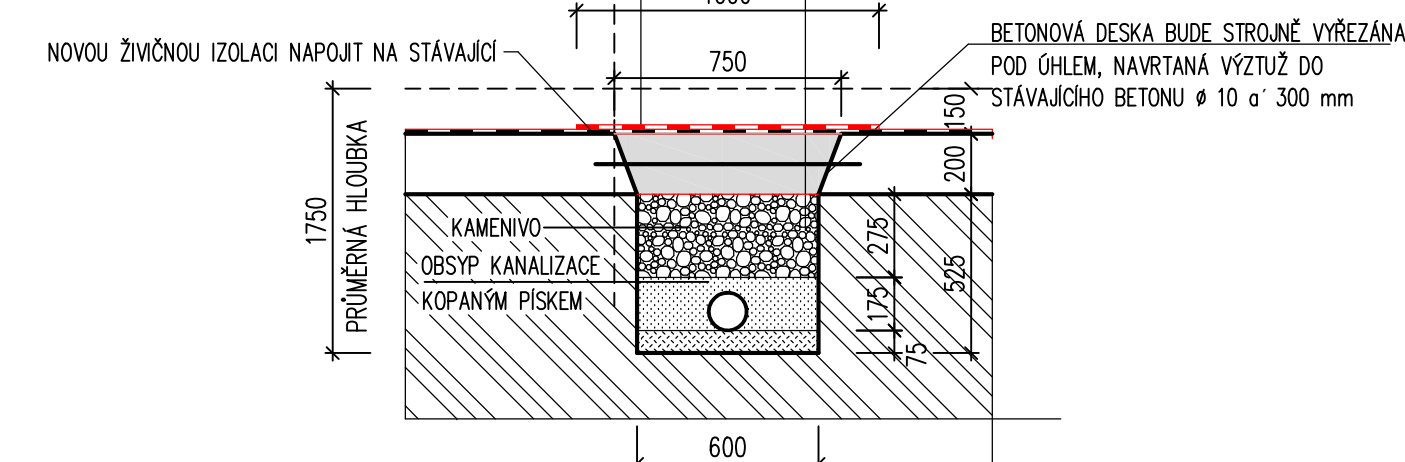

HLAVNÍ PROJEKTANT	ING.P.HRNČÍŘIK		
VEDOUČÍ PROJEKTANT PROFESE			
VYPRACOVAL	ING.P.HRNČÍŘIK		
KONTROLOVAL			
STAVBA	ODLEHČOVACÍ SLUŽBA POBYTOVÁ, KROMĚŘÍŽ	ÚČEL PROJEKTU	DPS
PROFES	D.1.1 ARCHITEKTONICKO-STAVEBNÍ ŘEŠENÍ	DATUM REVIZE	11/2024
OBSAH	BOURÁNÍ - ZÁKLADY	FORMÁT	8 A4
		ZAK. ČÍSLO	2416_A
		MÉR.	1:50
		Č.V.	S.1.1.2

