




Příčný řez 1-1'

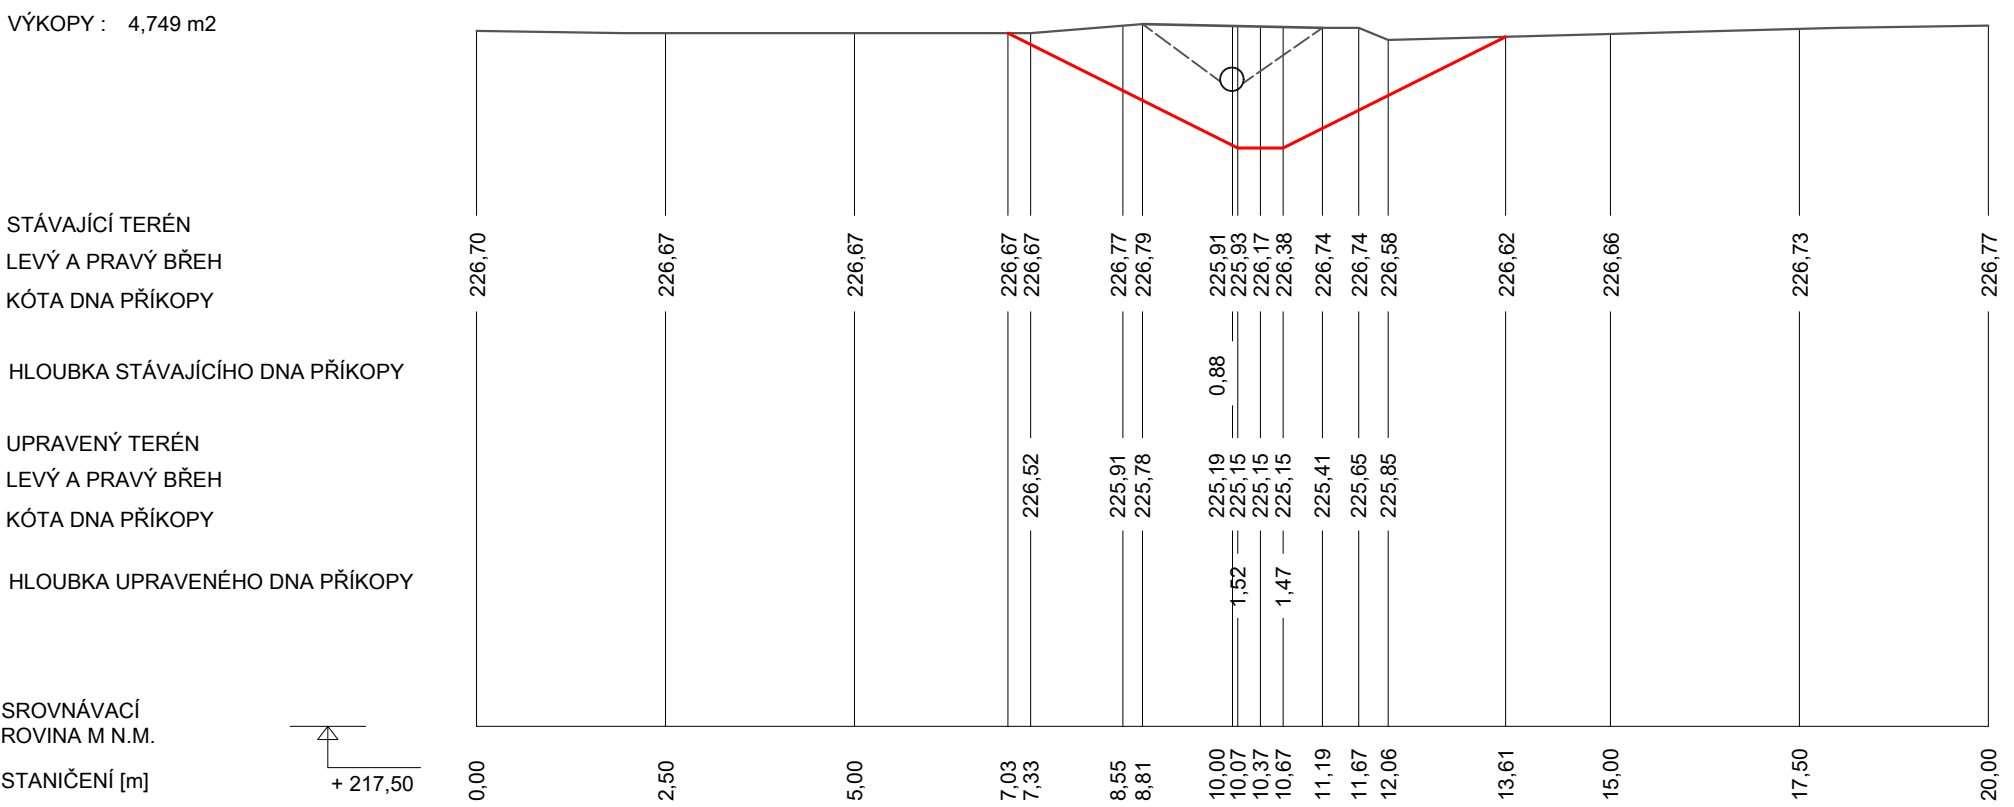


Příčný řez 2-2'

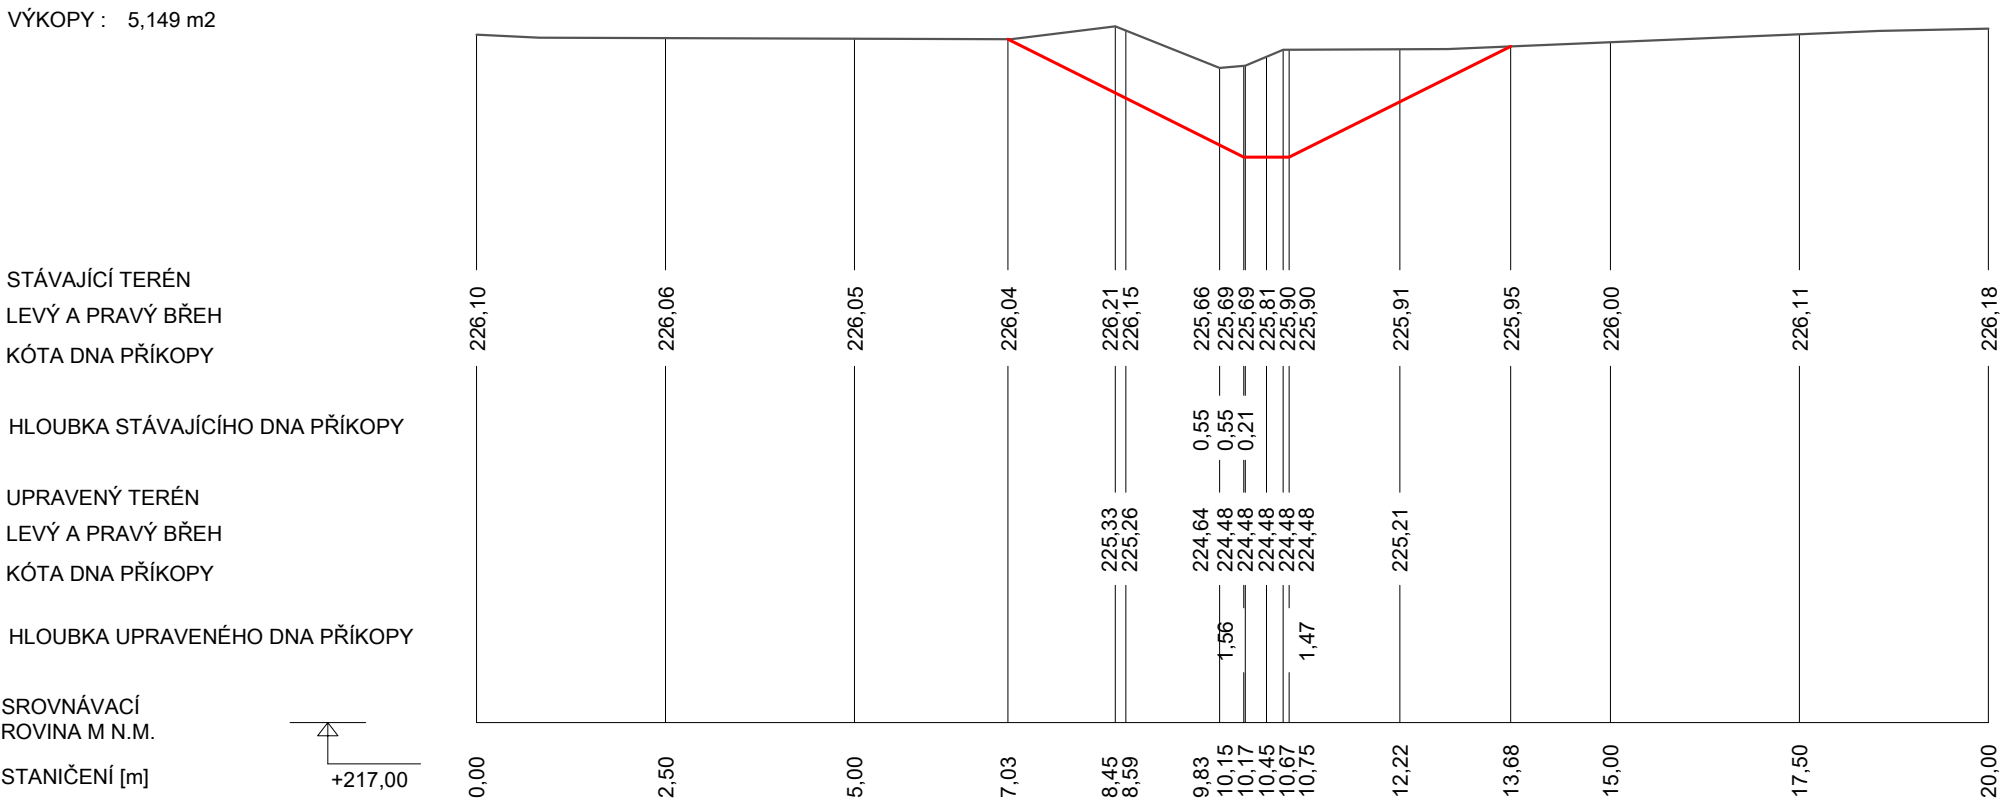


Příčný řez 3-3'

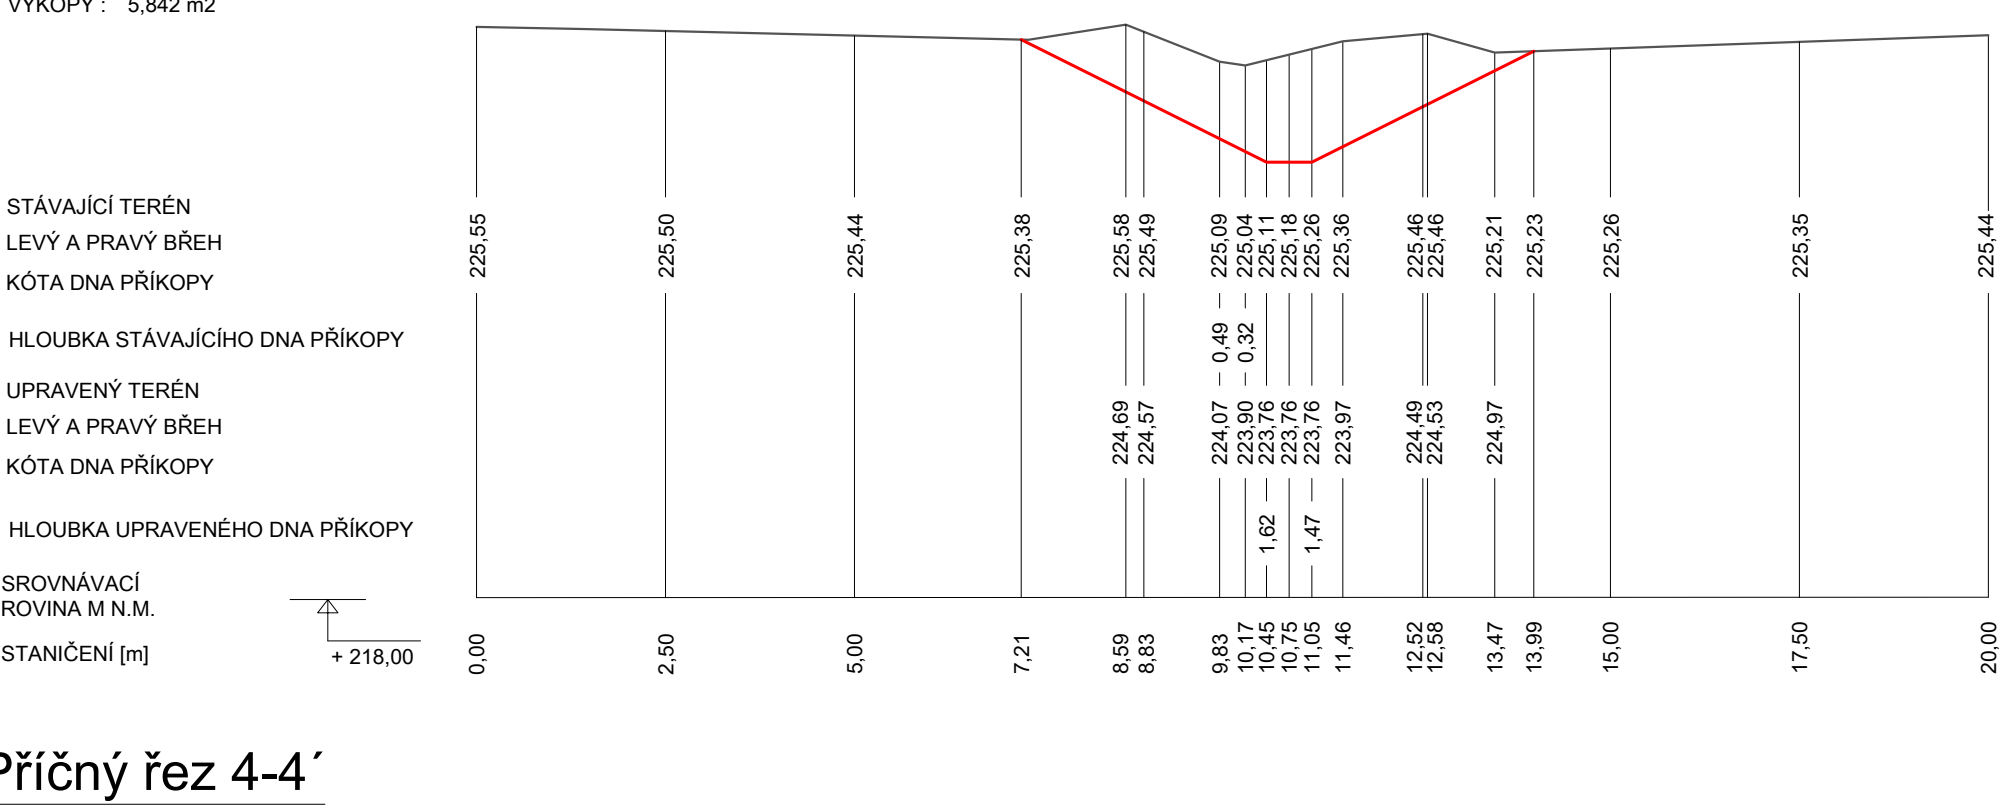


Příčný řez 4-4'

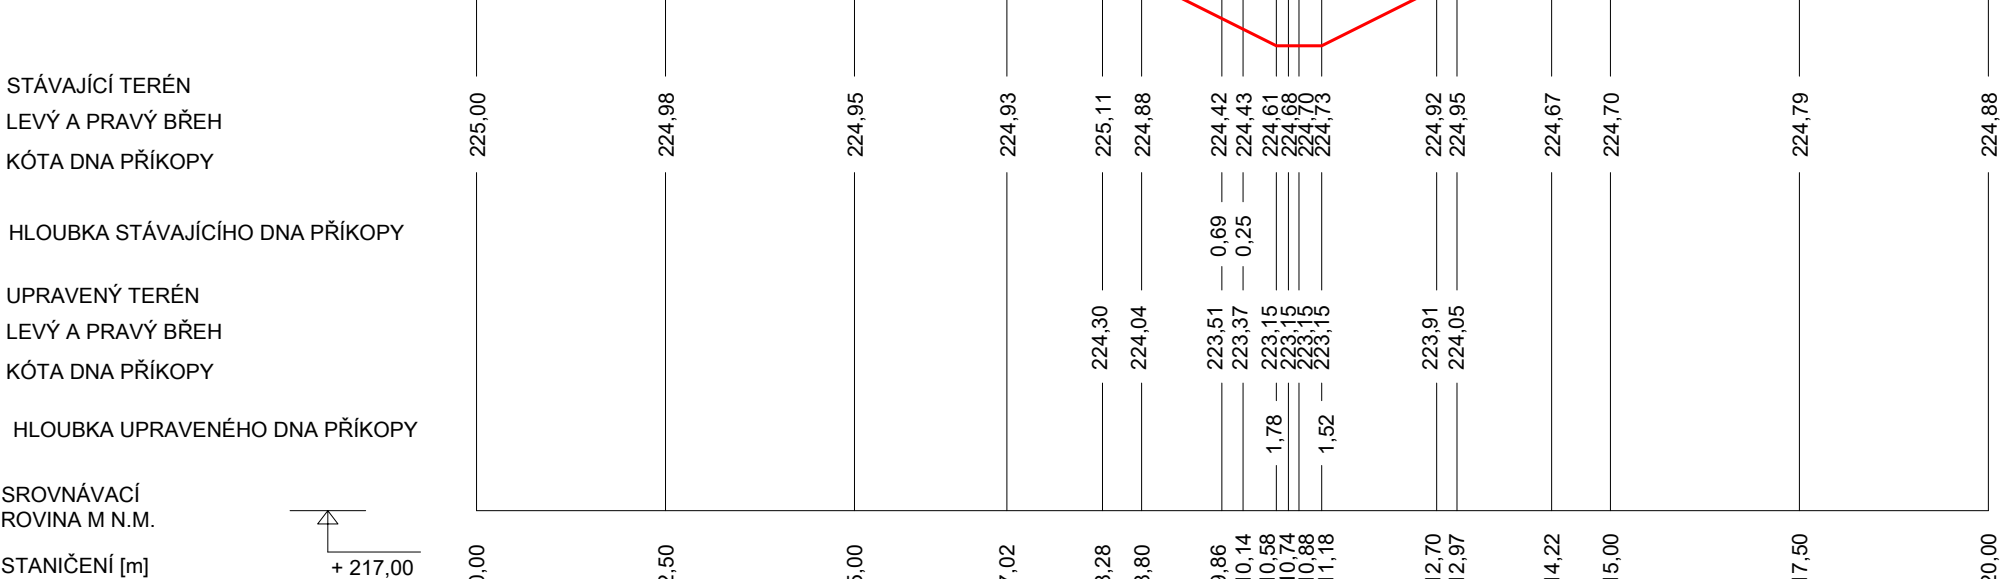

Příčný řez 5-5'

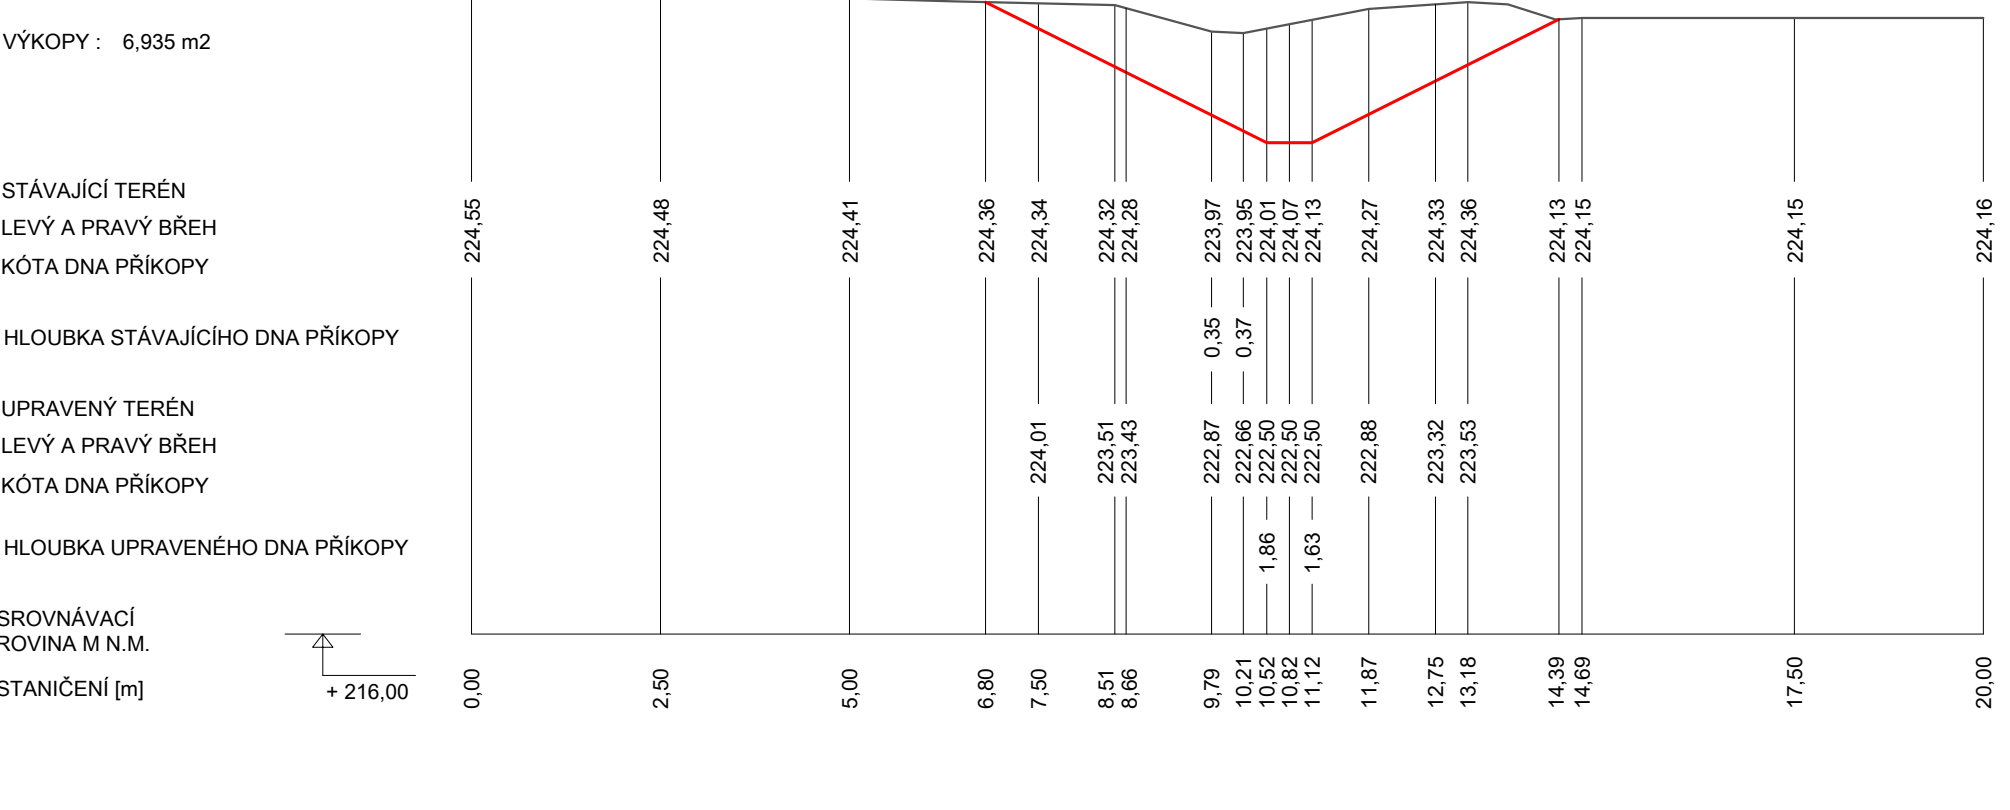


Příčný řez 6-6'

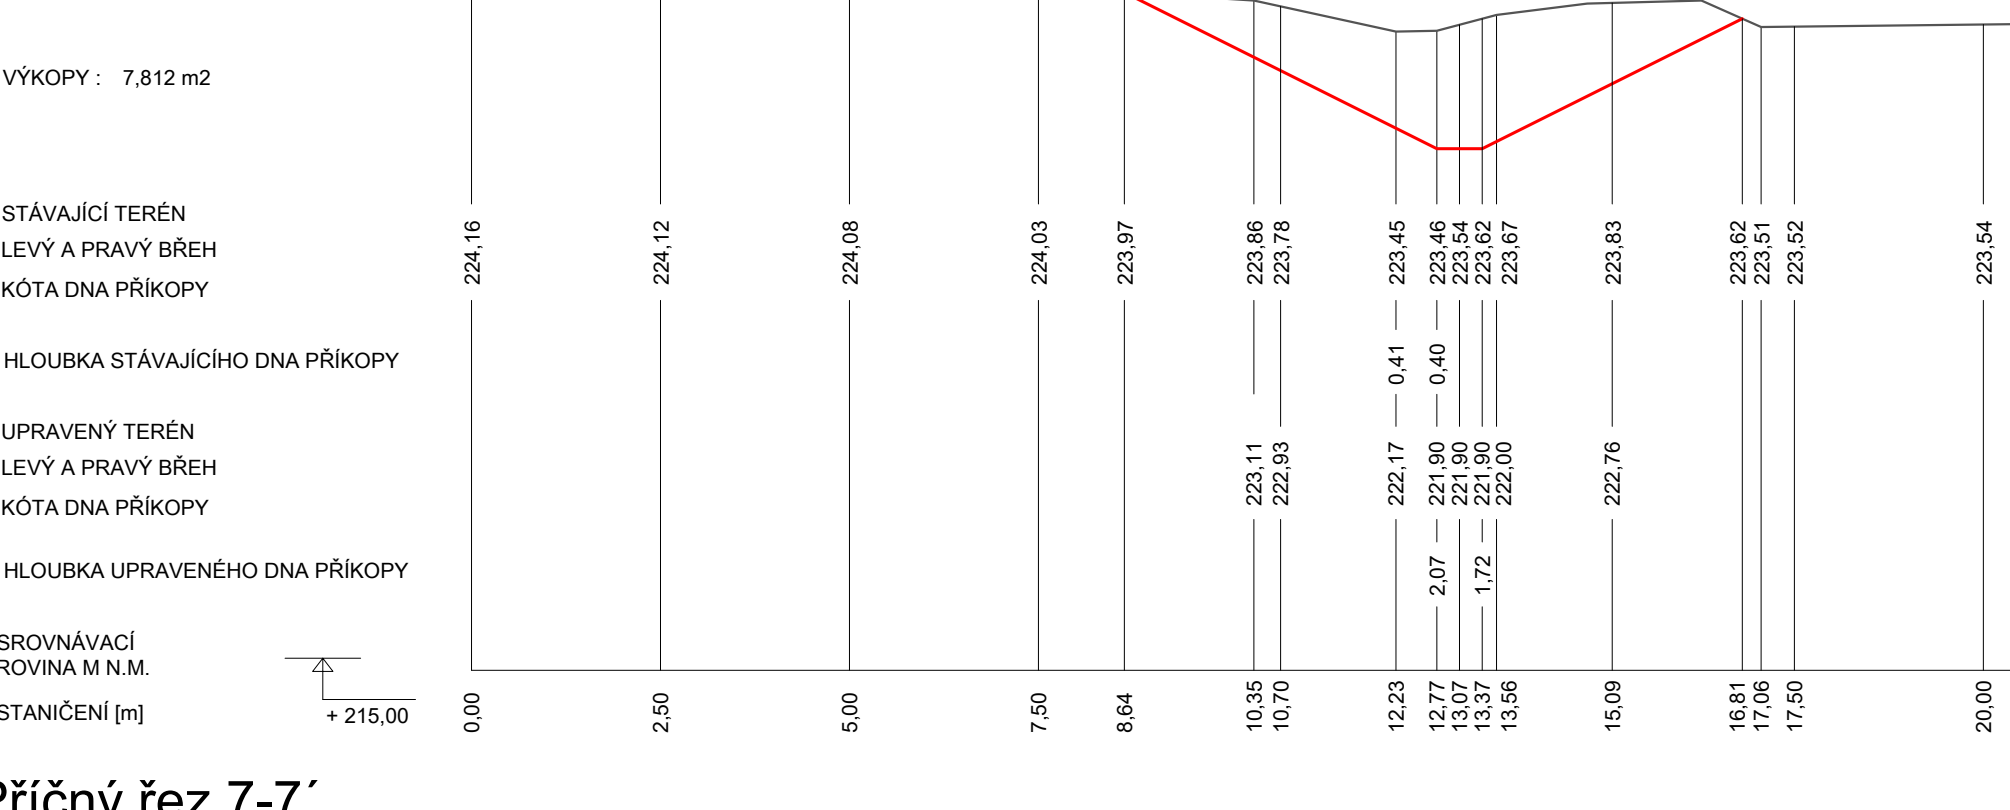


Příčný řez 7-7'




Příčný řez 8-8'

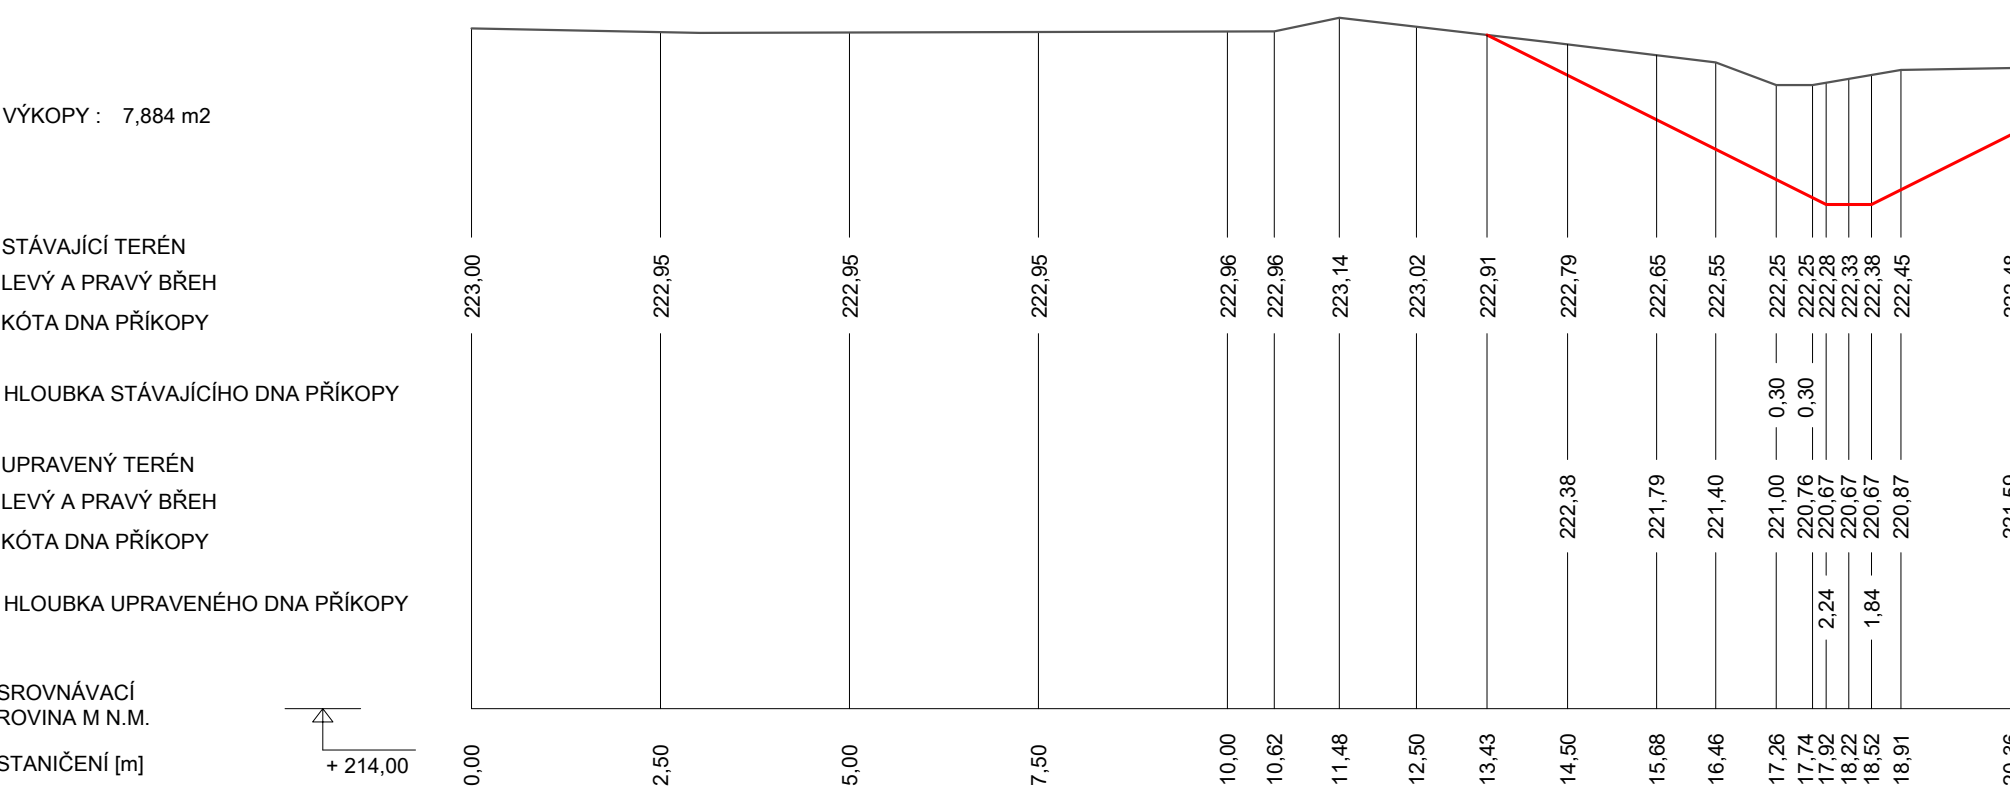


Příčný řez 9-9'

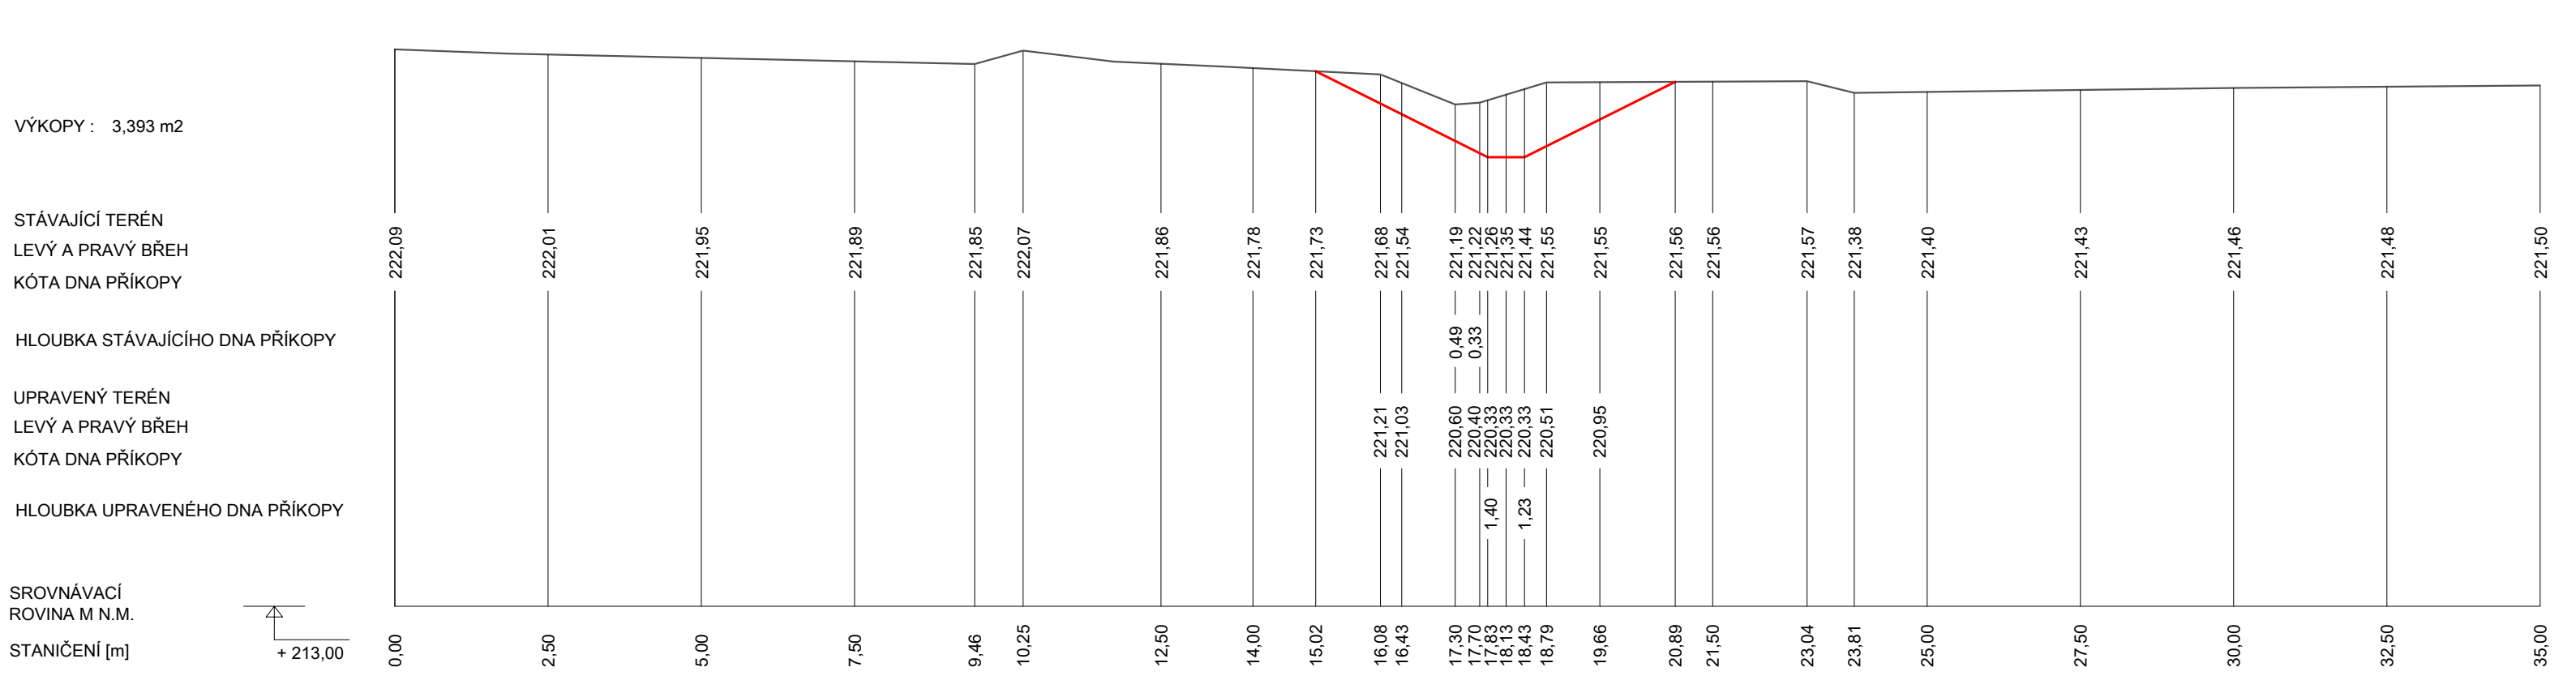


Příčný řez 9A-9A'
řez zpomalovacím prahem

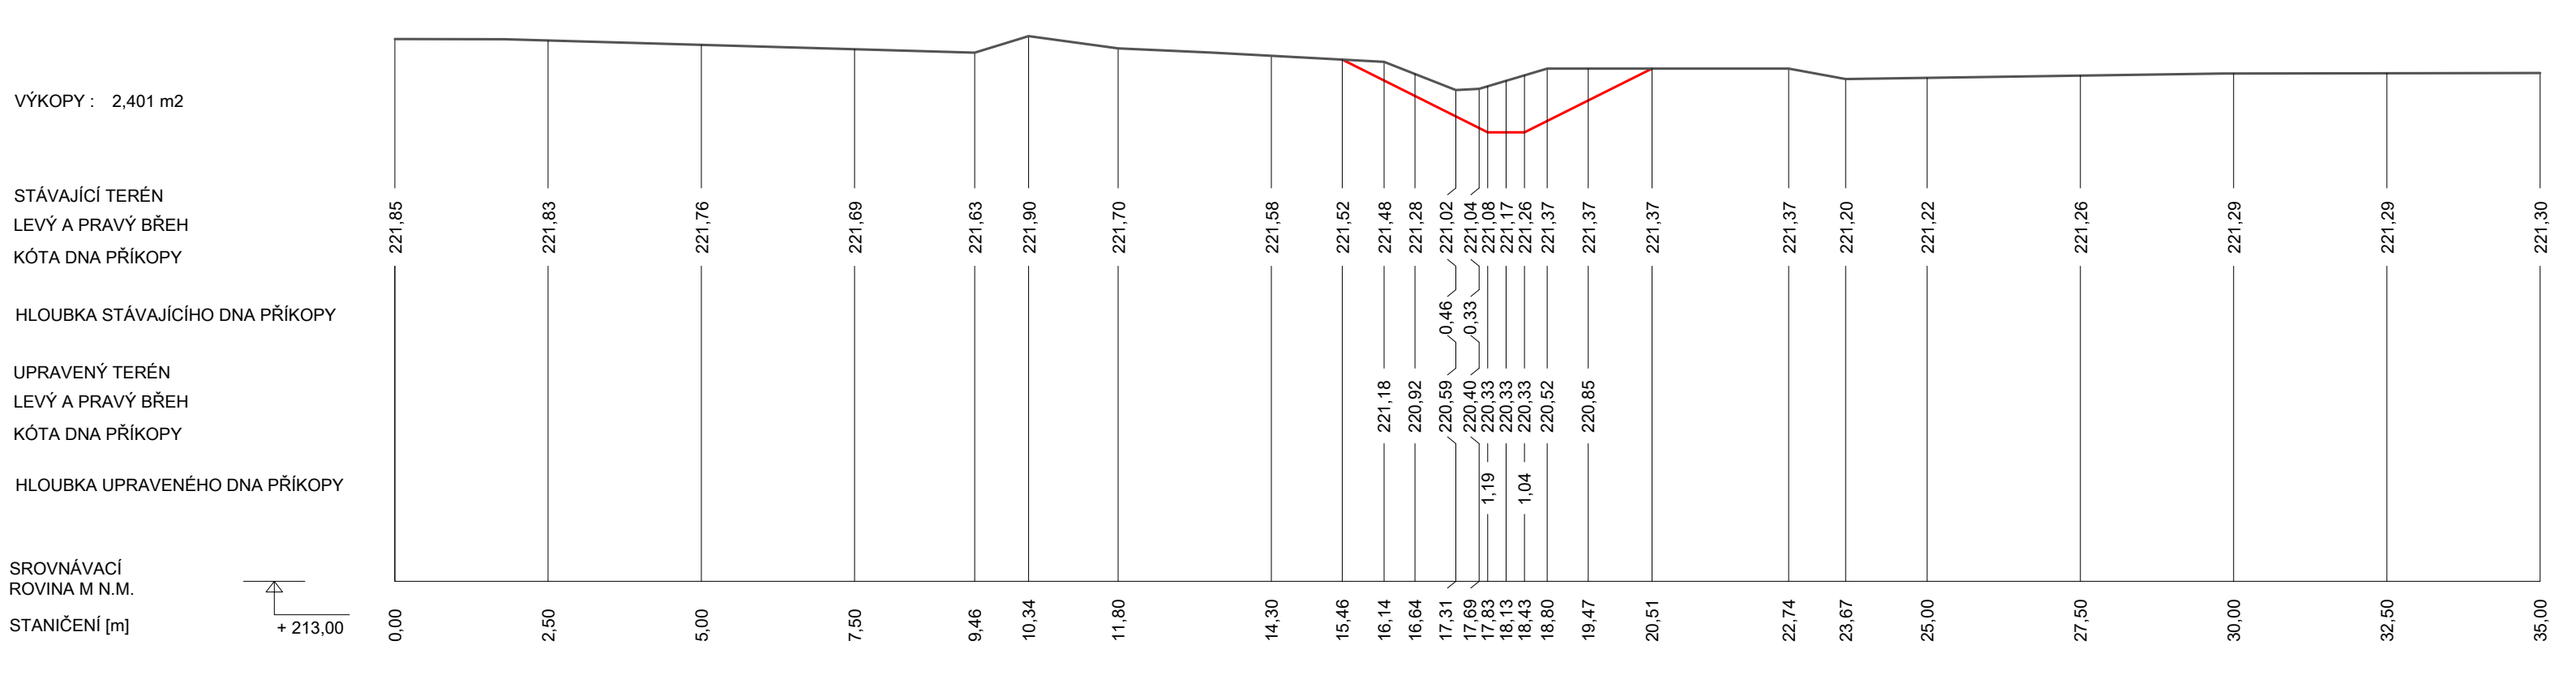

Příčný řez 10-10'

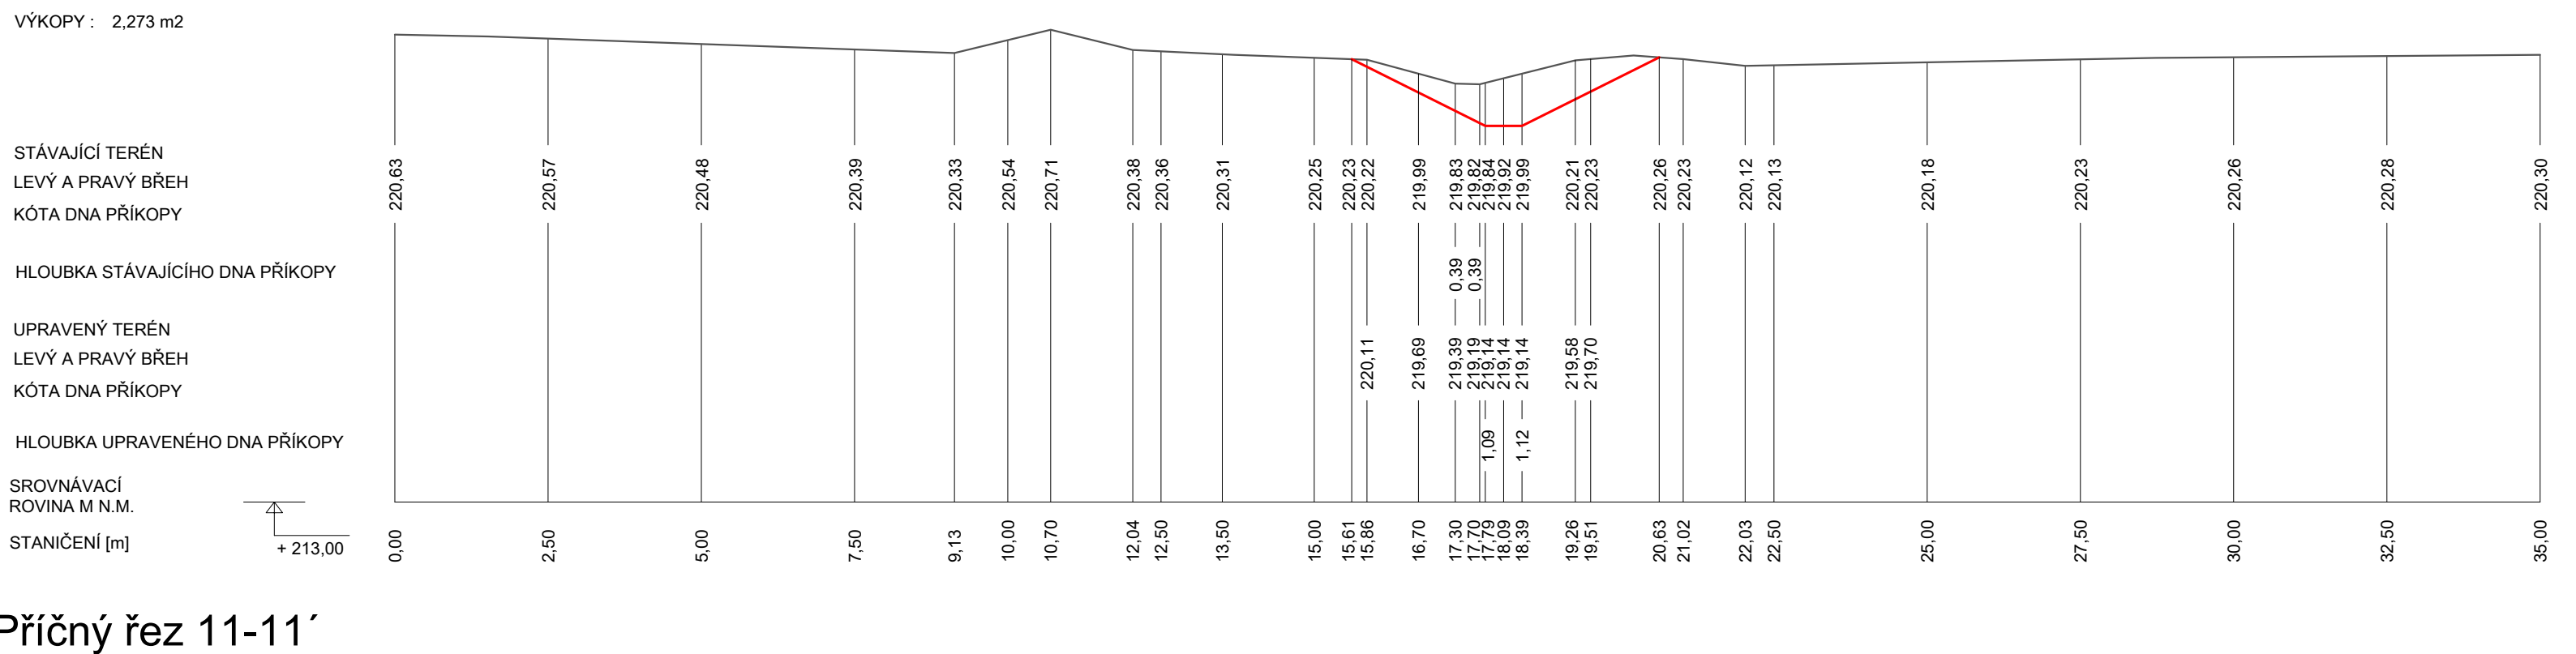

Příčný řez 11-11'

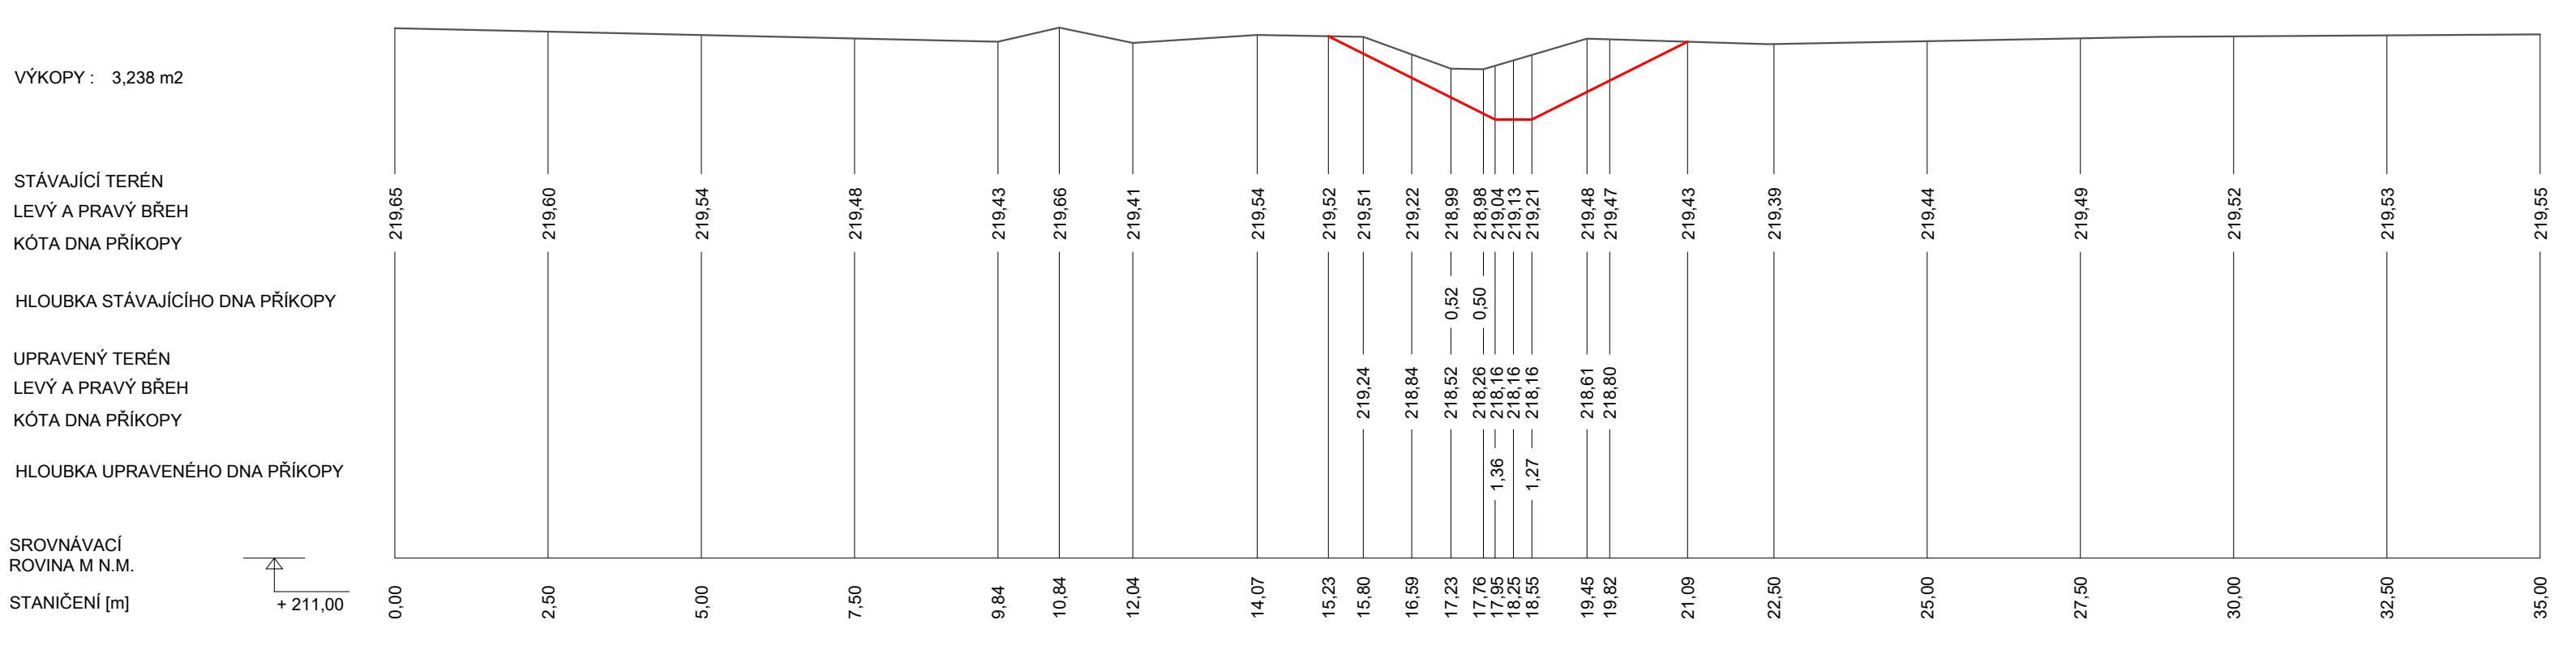

LEGENDA :

— — — — — UPRAVENÝ TERÉN
— — — — — KORYTA TOKU
— — — — — STÁVAJÍCÍ TERÉN

OPRAVODKATM	VESEL	HAJNÍ NG. PROJEKT	KONTROLA
Ing.Rostislav Foukal	Pavel Šeboda	Ing.Rostislav Foukal	Ing.Rostislav Foukal
MÍSTO : Obec Trávník, Velký vráta			
MÍSTO : Město Kroměříž			
AKCE :			
Trávník, udržovací práce na vodoteči			
VÝKRES : Příčné řezy			
STUPEŇ :		PO	
DATUM :		Únor 2025	
MĚRKO :		1 : 500	
ČÍSLO VÝKRESU :		ČÍSLO PRŮE	
D.3		1	