




Příčný řez 34-34'

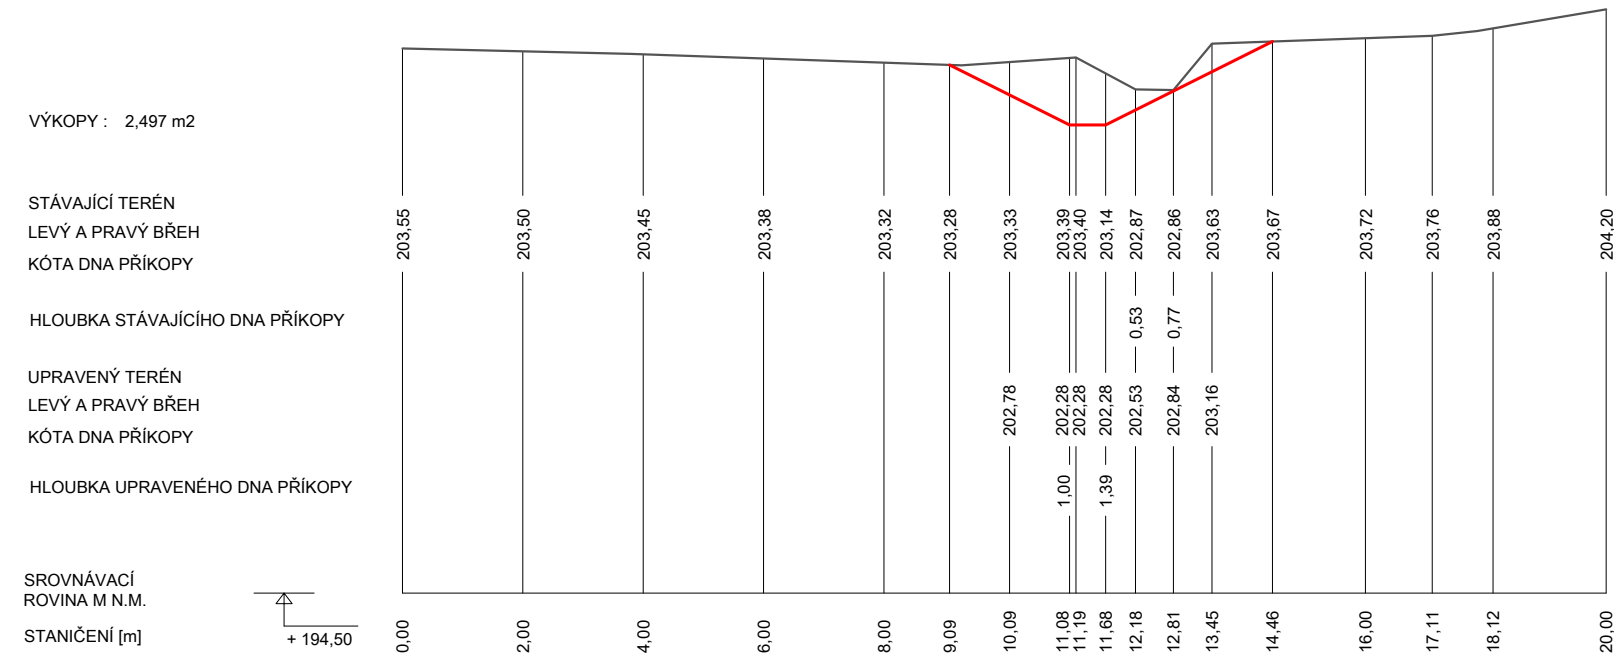


Příčný řez 35-35'

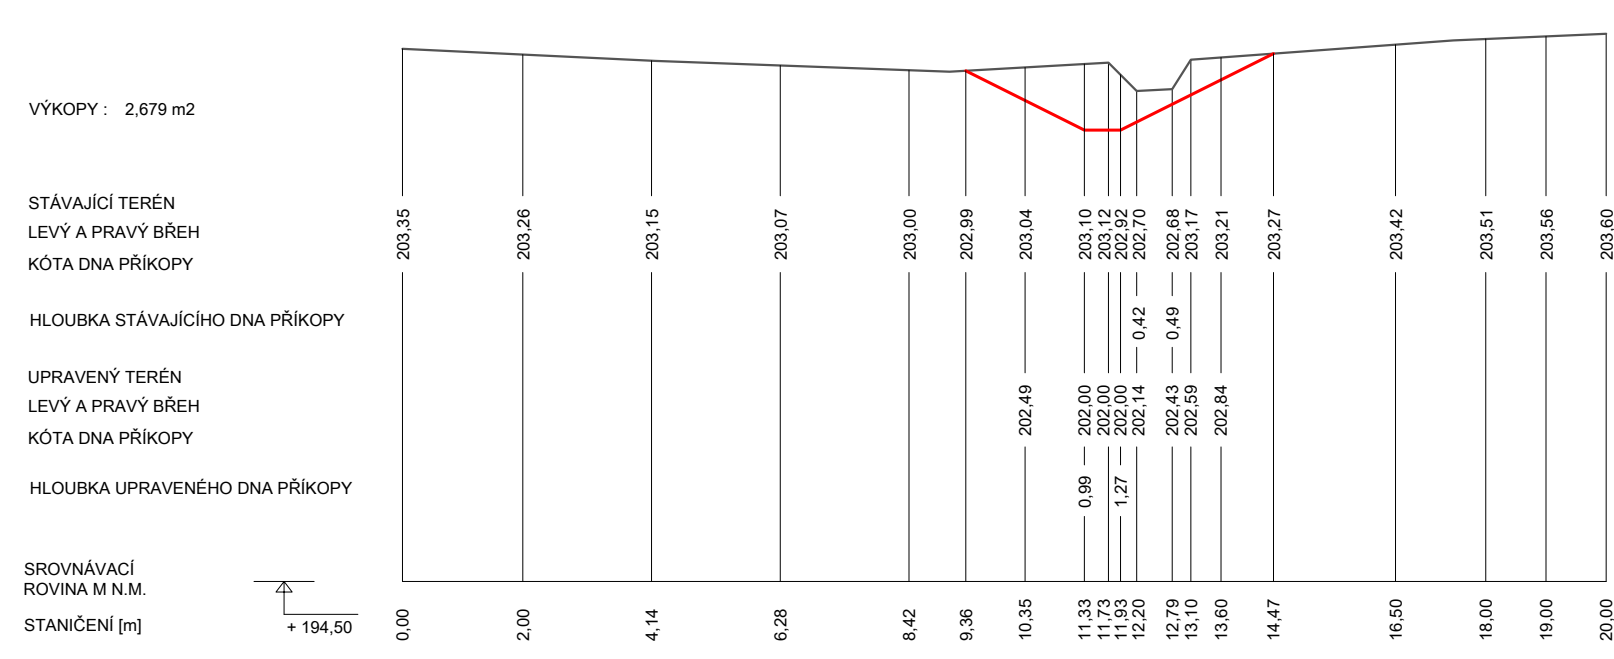


Příčný řez 36-36'

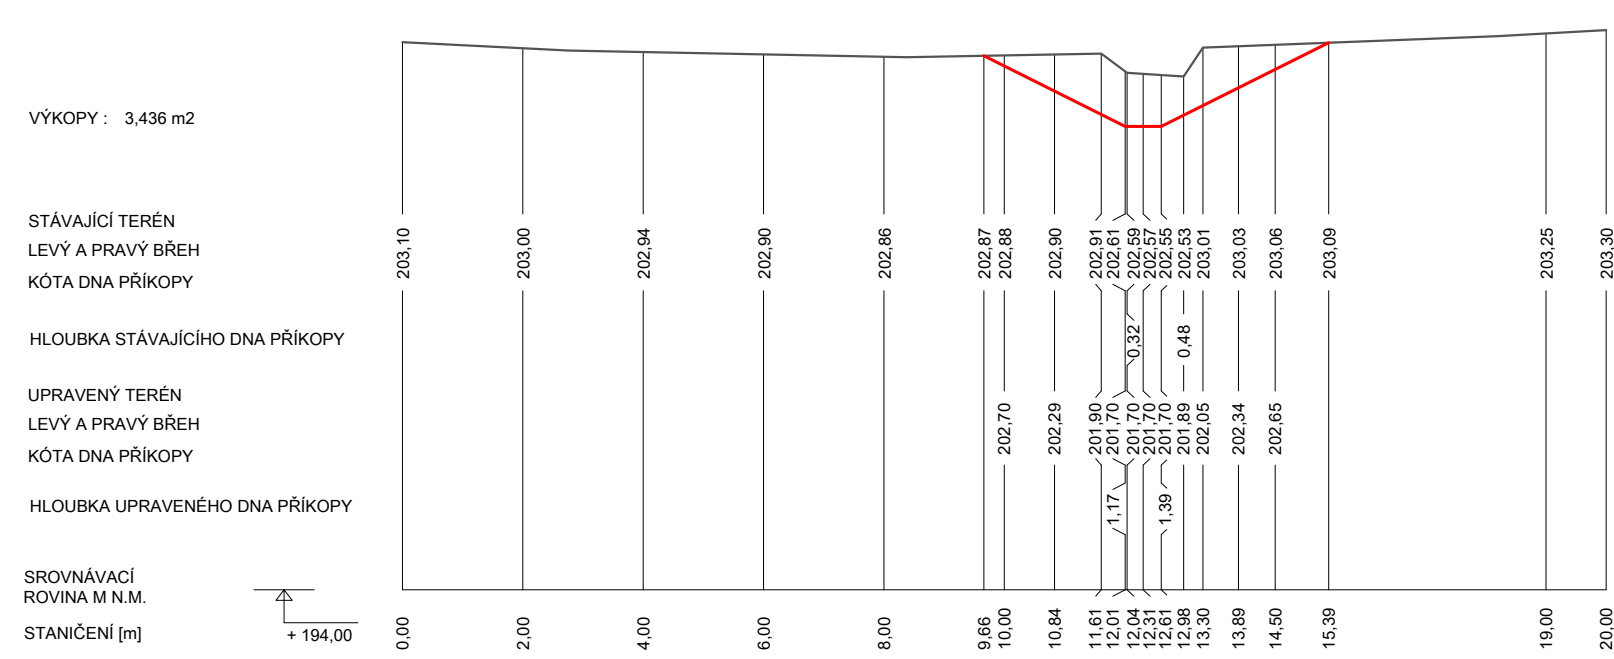


Příčný řez 37-37'

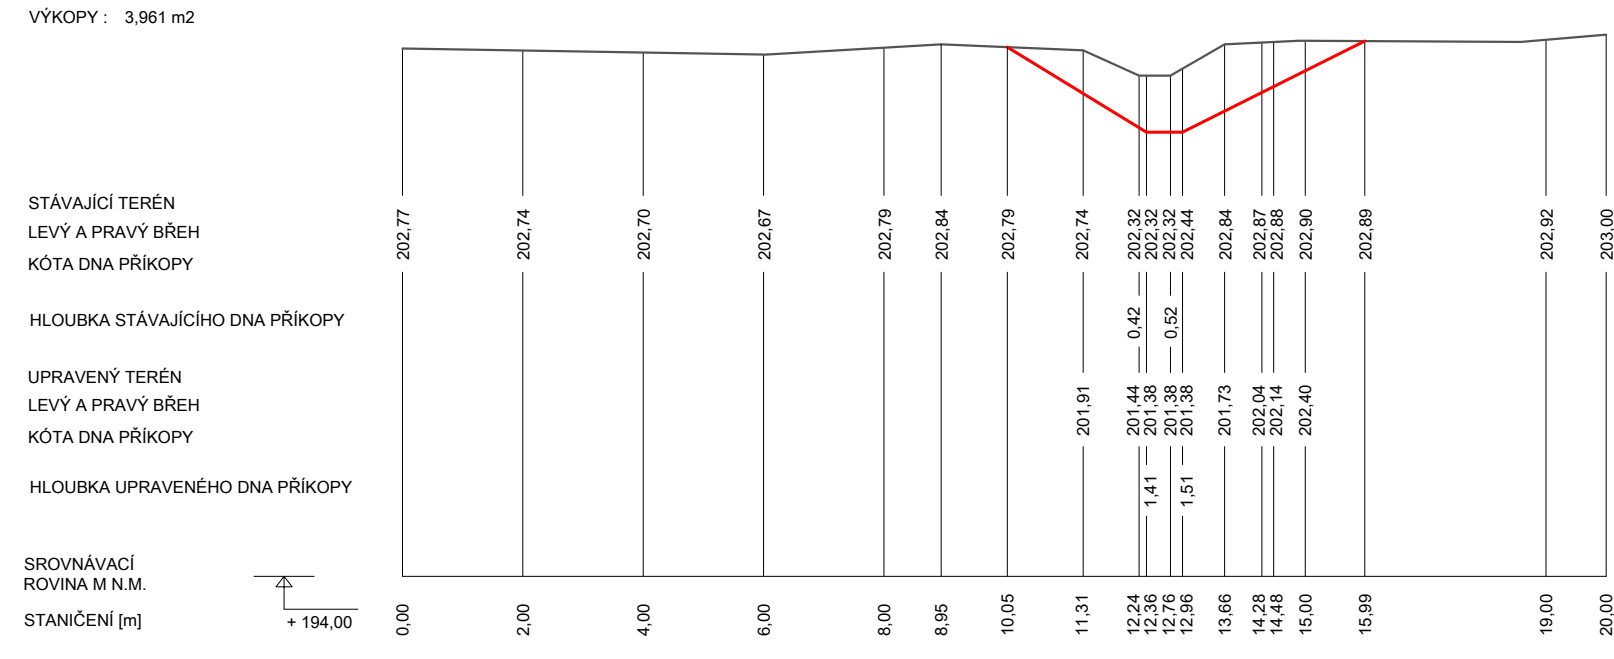


Příčný řez 38-38'

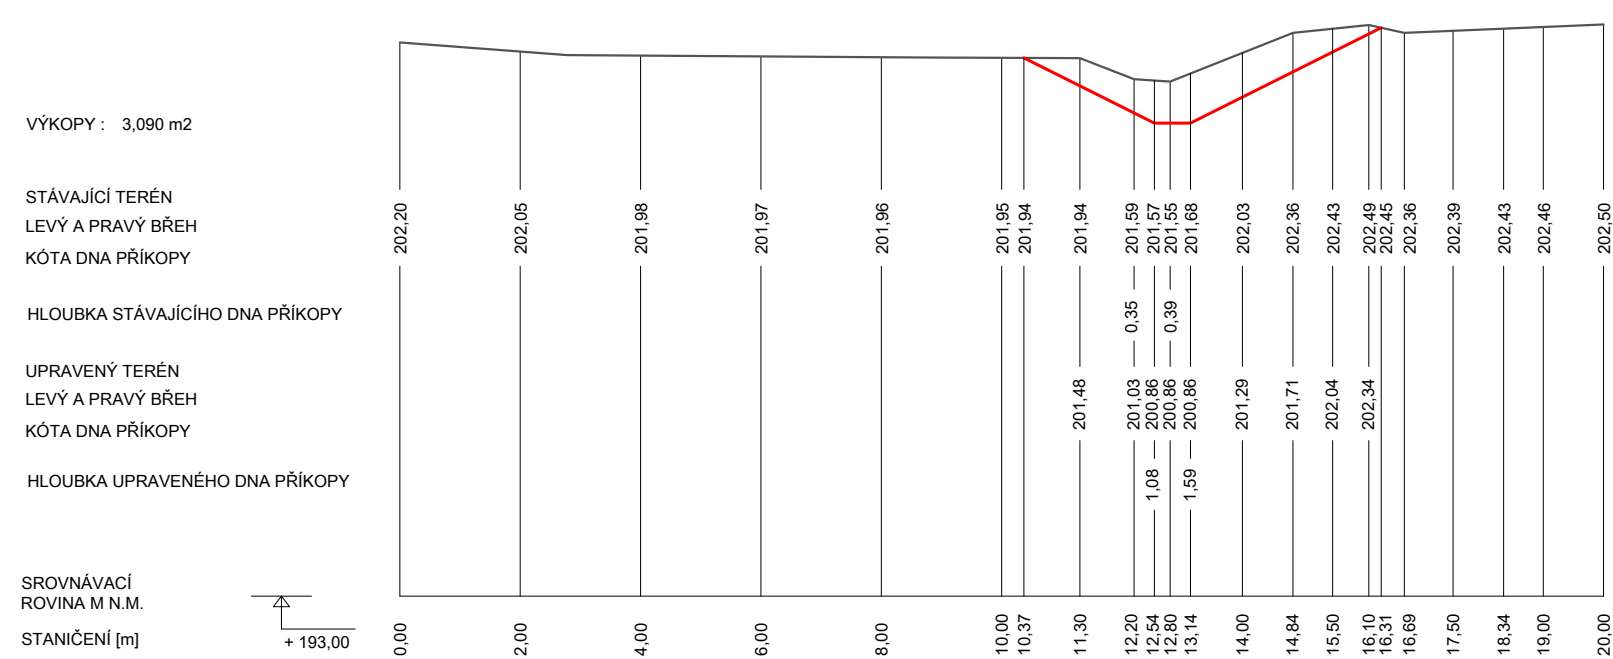

Příčný řez 39-39'

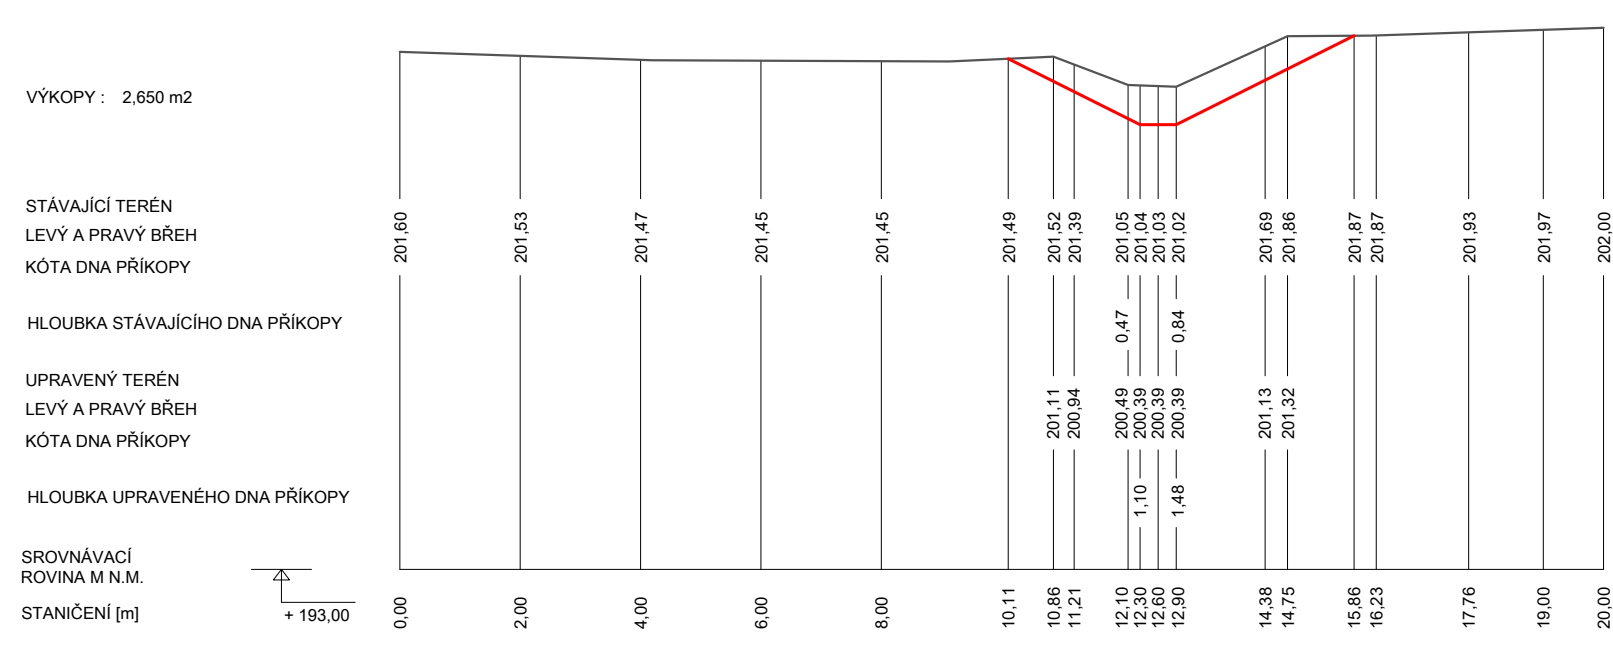

Příčný řez 40-40'

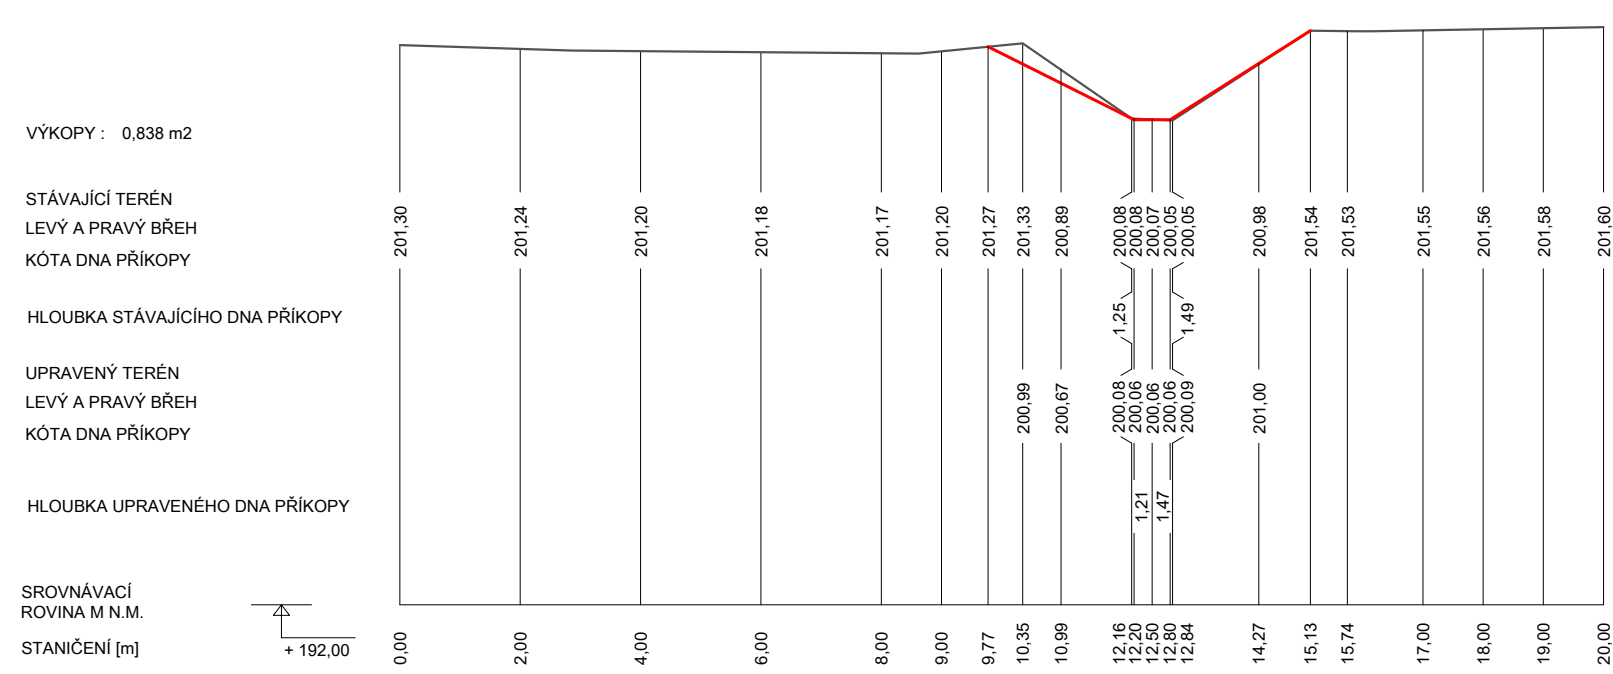

LEGENDA :

UPRAVENÝ TERÉN KORYTA TOKU

STÁVAJÍCÍ TERÉN

OPRAV.PROJEKTANT		KRESLIL	HLAVNÍ ING. PROJEKTU	KONTROLOVAL	VEGI, s.r.o. U Rejdiště 3469/18 767 01 Kroměříž		
Ing.Radomír Foukal		Pavel Svoboda	Ing.Radomír Foukal	Ing.Radomír Foukal			
MÍSTO : Obec Trávník, Velký vráča			INVESTOR : Město Kroměříž				
AKCE :  Trávník, udržovací práce na vodoteči					STUPEŇ :		PD
					DATUM :		Únor 2025
					MĚŘÍTKO:		1 : 500
					ČÍSLO VÝKRESU:		ČÍSLO PARÉ:
					D.3.3		1
VÝKRES : Příčné řezy							