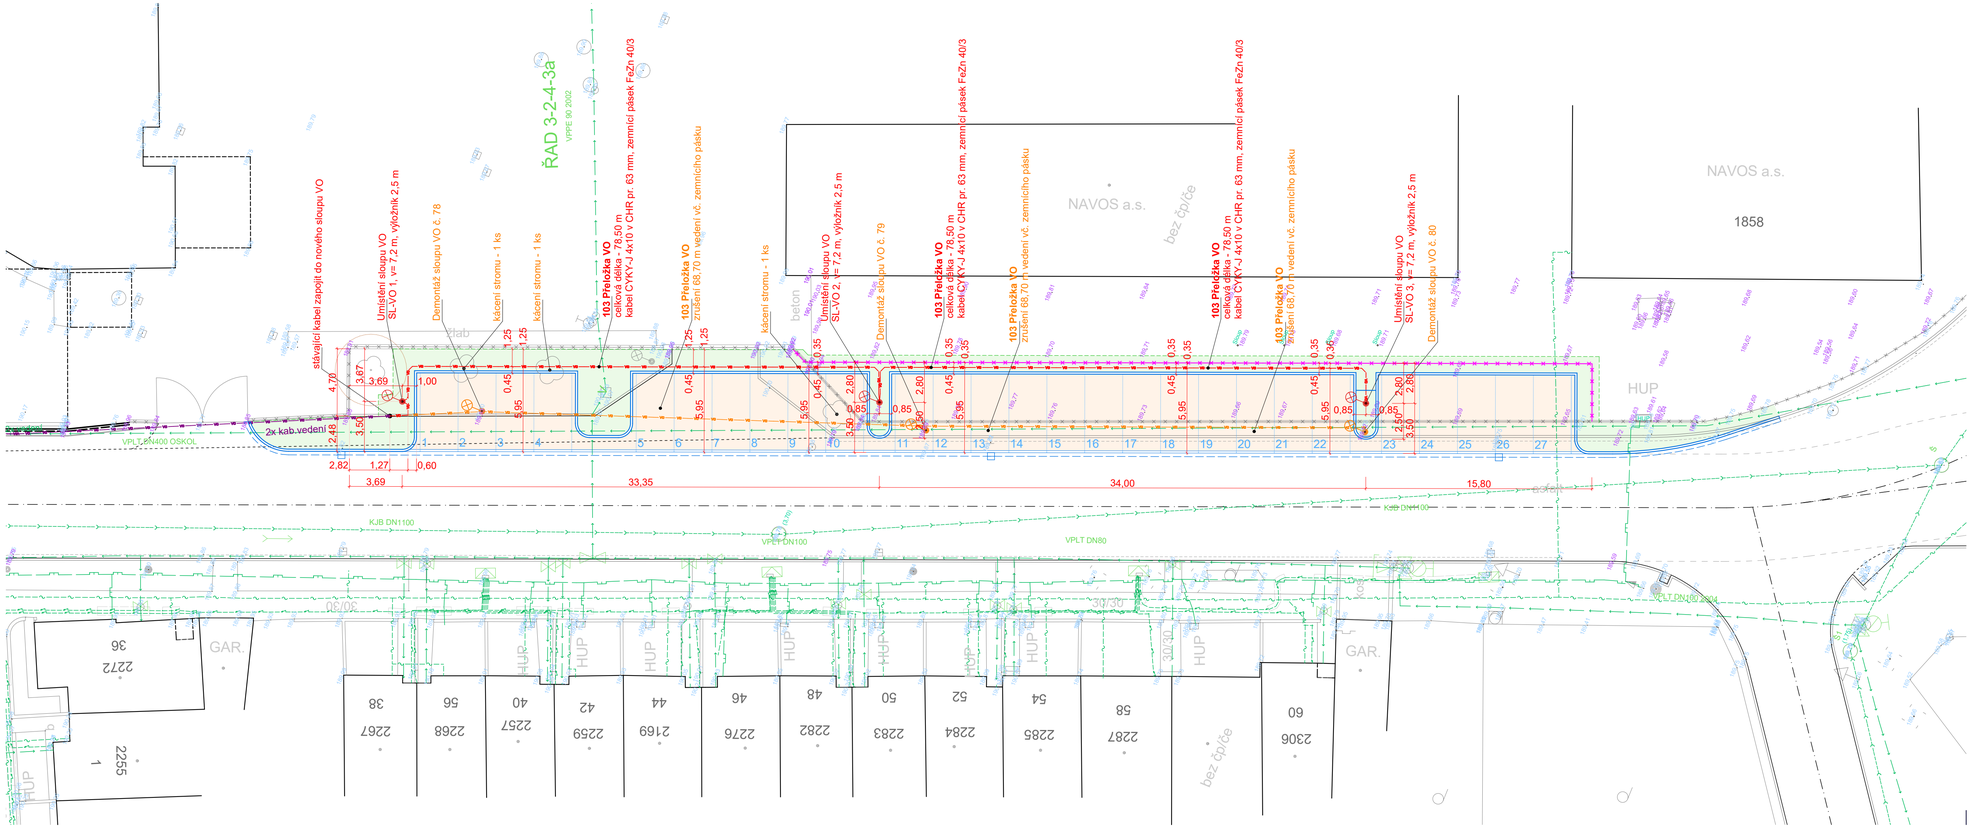

Legenda stavebních objektů, ploch a značení

- 103 Přeložka VO - nový zemní kabel CYKY 4x10-J v chráničce pr. 63 mm a zemnící pásek FeZn 30/4 mm - 3 ks nových stožárů s výložníky a LED světelnými zdroji
- 103 Přeložka VO - demontáž 3 ks stávajících stožárů vč. patky a zrušení stáv. kabelového vedení
- 101 Odstavné stání - navrhované prvky objektu
- 102 Úprava oplocení - navrhované oplocení - 3D panely + podhrabové desky
- Terénní úpravy a zatravnění
- Stávající objekty polohopisu - budovy
- Stávající prvky polohopisu - ostatní

Legenda inženýrských sítí

- Vedení NN - zemní
- Vedení VN 22kW - zemní
- Vedení NN pro VO - zemní
- Vodovod
- Jednotná kanalizace
- NTL plynovod + přípojky
- STL plynovod + přípojky
- Telefonní a sdělovací kabely - zemní
- Optické vedení - zemní

Poznámky:

Stávající trasa vedení VO je pouze informativní - převzata digitalizovaná mapa.
Skutečnost je nutno ověřit před realizací kopanými sondami a vytýčením správce.

Dodavatel osvětlení předloží typ použitého stožáru, výložníku a světelného LED zdroje včetně ***posouzení osvětlení řešeného prostranství***, které budou odsouhlaseny investorem a správce VO.

K odsouhlasení nutno předložit v dostatečném předstihu, aby nebyl narušen harmonogram stavebních prací a termíny realizac

Veškeré výkopové a zemní práce v ochranných pásmech vedení IS a blízkosti vzrostlých stromů budou prováděny RUČNĚ bez využití mechanizace z důvodu ochrany IS a kořenového systému.

Doporučené navržené sloupy, výložníky a svítidlo :

- Silniční stožár 2x odsazený, typ JB 9 T 7,2 m (celková délka 8,7 m) (výrobce např. VYSTO Kobylí s.r.o. nebo AMAKO, spol. s r.o.)
- Výložník rovný na stožár ukončený pr. 114 mm, délky 2500 mm, typ UD-1/114 - 2500 (výrobce např. VYSTO Kobylí s.r.o. nebo AMAKO, spol. s r.o.)
- Svítidla LED - teplota 2700K, 50W, s funkcí ASTRO-DIM (noční útlum na 60% od 22,00hod. do 04,00hod.), svítidlo s možností dovybavení systémem vzdálené správy - standard ZHAGA

Souřadnicový systém : S-JSTK
Výškový systém : Bpv

Michal FIANTA
IČ 761 78 048
Lubná 121, 767 01 Lubná
gsm 774 411 444
fianta.michal@mfprojekt.cz
MF PROJEKT PROJEKČNÍ A INŽENÝRSKÉ ČINNOSTI

Vypracoval	Zodp. proj. profese	Autorizovaná osoba
Michal Fianta	Michal Fianta	Ing. Josef Šico

FORMÁT	5 x A4
Místo stavby: ul.Čelakovského, Kroměříž	DATUM leden 2025
Investor: Město Kroměříž, Velké náměstí 115/1, 767 01 Kroměříž	STUPEŇ PD pro povolení záměru
STAVBA **Parkování na ulici Čelakovského, Kroměříž**	MĚŘÍTKO 1: 200
OBJEKT **103 Přeložka VO**	Č. KOPIE
	ZAKÁZKOVÉ ČÍSLO 25 - 505
OBSAH **Situace přeložky VO**	ARCHIVNÍ ČÍSLO **2025 - 505** / ČÍSLO VÝKRESU **D.1.3.b)-001**