


Zákres do snímku ÚPD

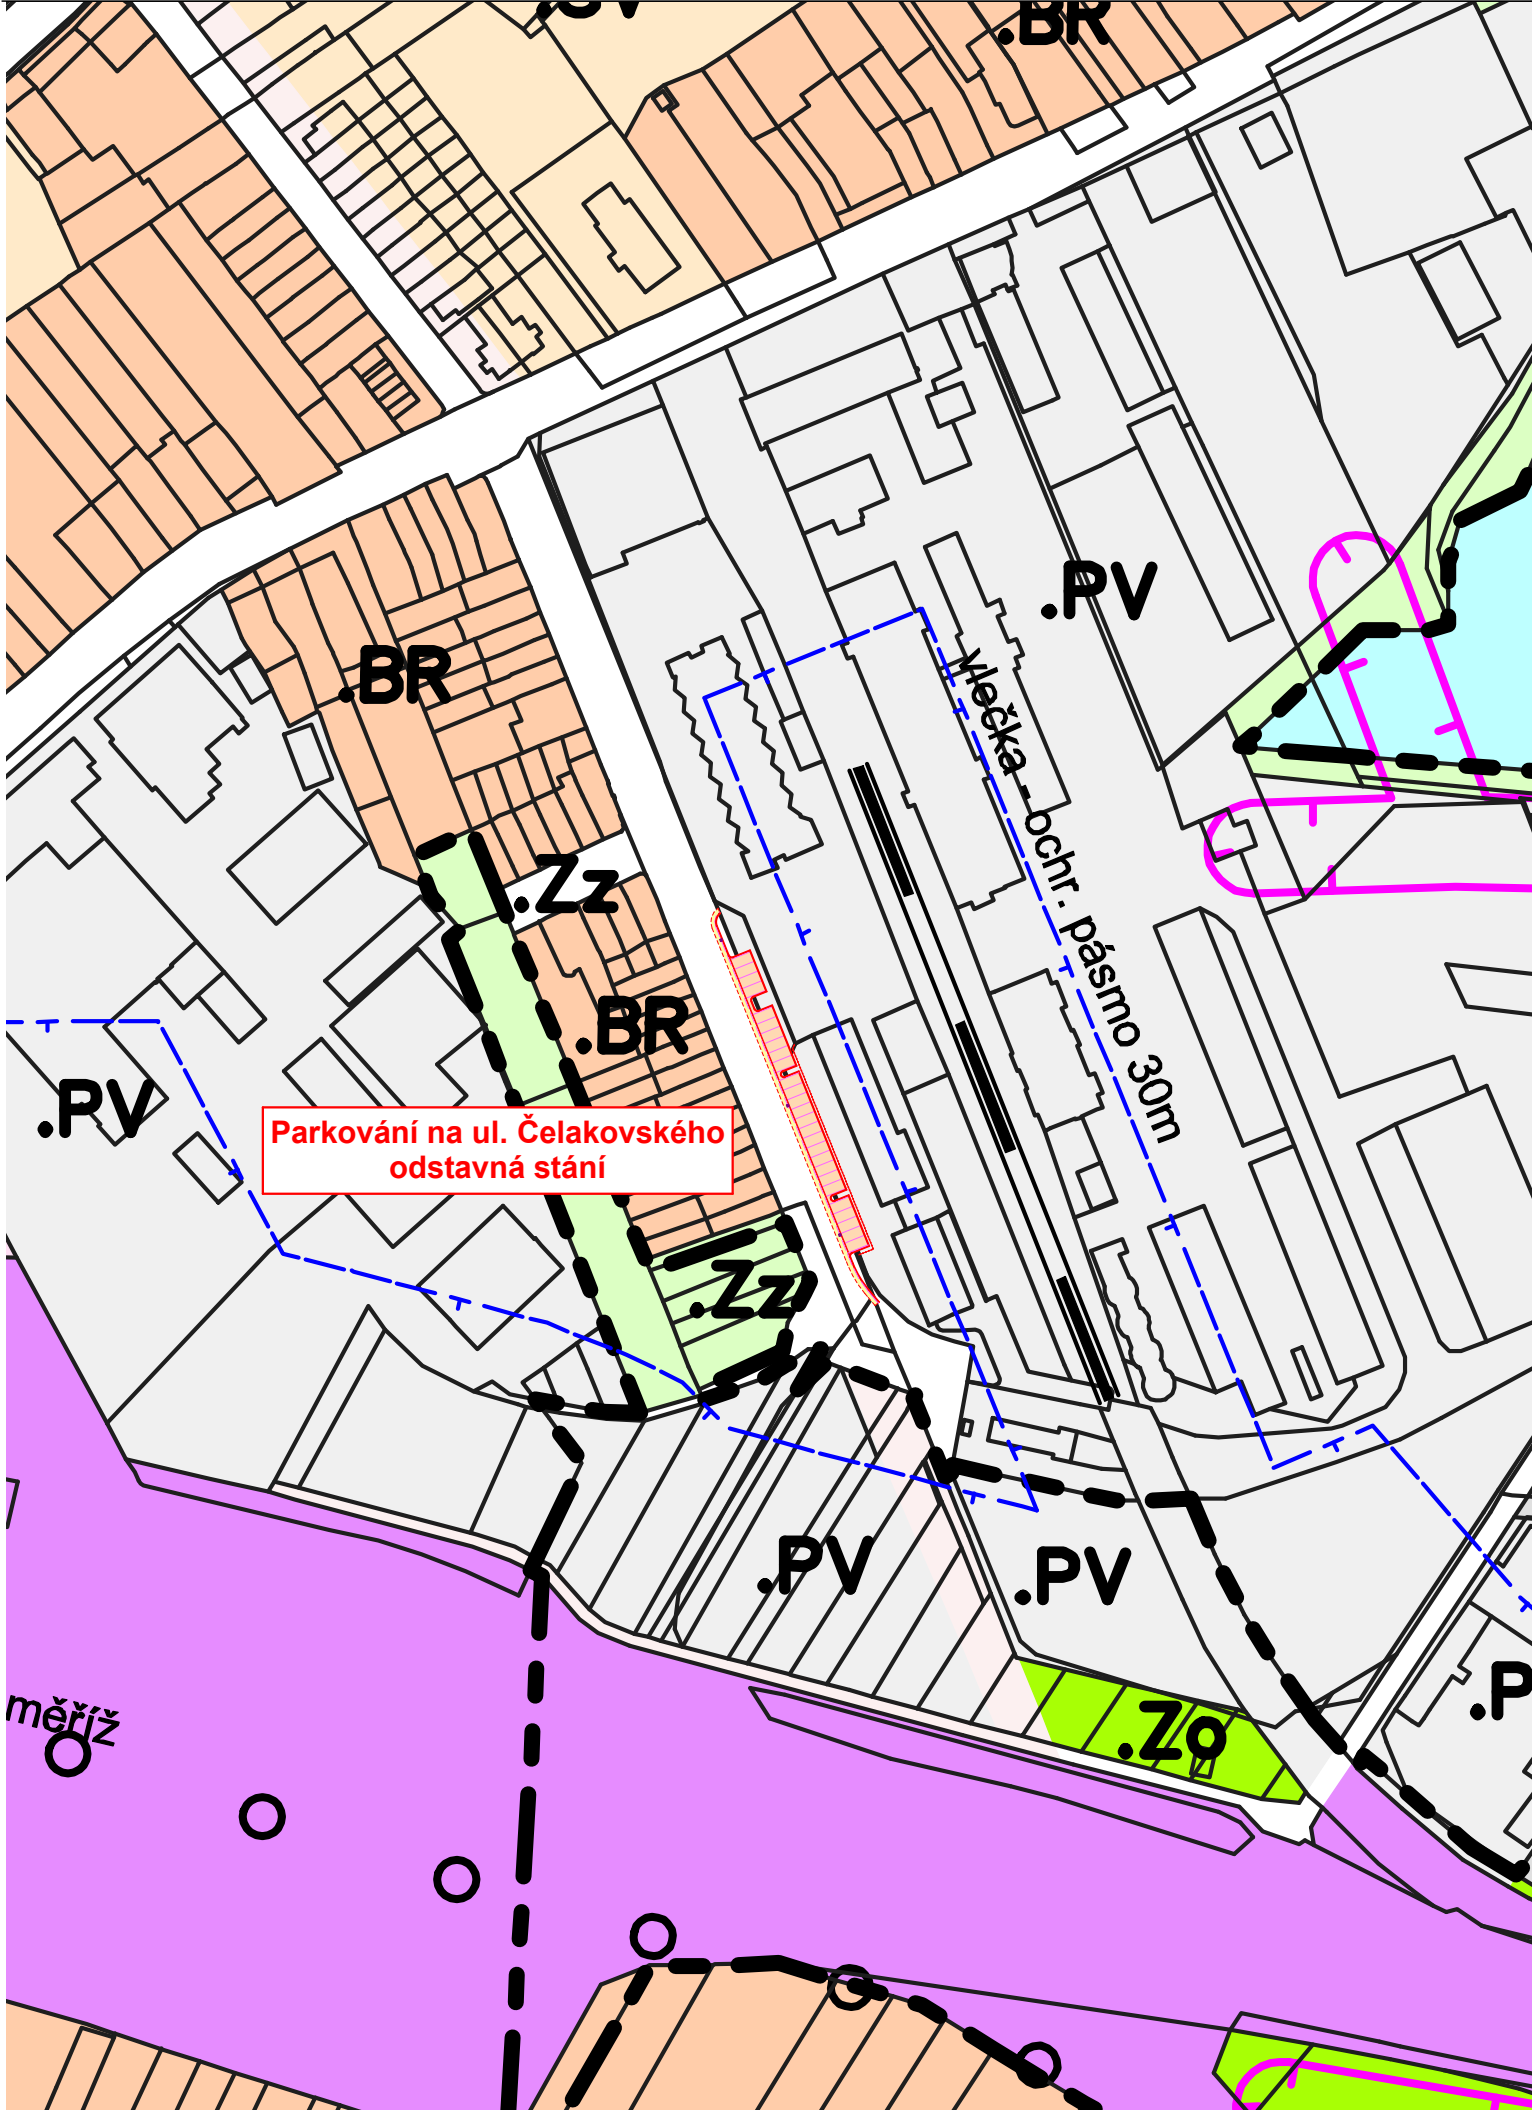

Letecký snímek řešeného území



Souřadnicový systém : S-JSTK
Výškový systém : Bpv





Michal FIANTA
IČ 761 78 048
Lubná 121, 767 01 Lubná
gsm 774 411 444
fianta.michal@mfprojekt.cz

| | | |
|---------------------------------------------------------------------|---------------------|--------------------|
| Vypracoval | Zodp. proj. profese | Autorizovaná osoba |
| Michal Fianta | Michal Fianta | Ing. Josef Šico |
| Místo stavby: ul.Čelakovského, Kroměříž | | |
| Investor: Město Kroměříž, Velké náměstí 115/1, 767 01 Kroměříž | | |
| STAVBA Parkování na ulici Čelakovského, Kroměříž | | |
| OBJEKT 101 Odstavná stání 102 Úprava oplocení 103 Přeložka VO | | |
| OBSAH Situace širších vztahů | | |

| | |
|-------------------|------------------------|
| FORMÁT | 2 x A4 |
| DATUM | leden 2025 |
| STUPEŇ | PD pro povolení záměru |
| MĚŘITKO | 1: 2 000, 1: 2 500 |
| Č. KOPIE | |
| ZAKÁZKOVÉ ČÍSLO | 25 - 505 |
| ARCHIVNÍ ČÍSLO | ČÍSLO VÝKRESU |
| 2025 - 505 | C.1.01 |