

KATASTRY  
PARCELNÍ ČÍSLA  
DRUH POVRCHU  
VZDÁLENOSTI ŠACHET  
OZNAČENÍ ŠACHET


	Kroměříž	[674834]
3280	1025/7	3239/4
vodoteč	louka	
	7.70	
VO	RN	

SMĚROVÉ POMĚRY



MĚŘÍTKA 1:500/100 "KD"

LEGENDA TYPŮ ČAR  
PŮVODNÍ TERÉN  
UPRAVENÝ TERÉN

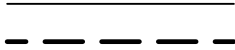

KÓTA UPRAVENÉHO TERÉNU

HLOUBKA VÝKOPU

KÓTA VÝKOPU

HLOUBKA DNA POTRUBÍ

KÓTA DNA POTRUBÍ

KÓTA PŮVODNÍHO TERÉNU


SROVNÁVACÍ ROVINA

STANIČENÍ [km/m]  
PROFIL[mm]–MATERIÁL–DĚLKA[m]  
SKLON[promile]–DĚLKA[m]  
ULOŽENÍ  
KAPACITNÍ PRŮTOK[l/s]–RYCHLOST[m/s]  
SKUTEČNÝ PRŮTOK[l/s]–RYCHLOST[m/s]

0.0	DN250–PVC SN 12–7.70
1.30–7.70	
Pískové lože 120°, obsyp pískem 300 mm	
27.6–0.56	
6.0–0.45	

47.6–1.05  
179.8–3.66  
20.4–2.48

	Kroměříž	[674834]
1020/132	1020/307	3236/1
	zahrada	chodník
1.10	10.00	18.50
RN	D2/137.1°	D3/192.6°
	D1/121.6°	D4/185.4°
	15.00	36.00
	35.50	32.90
	28.60	32.60
	D7/172.4°	D8/174.0°
		D9

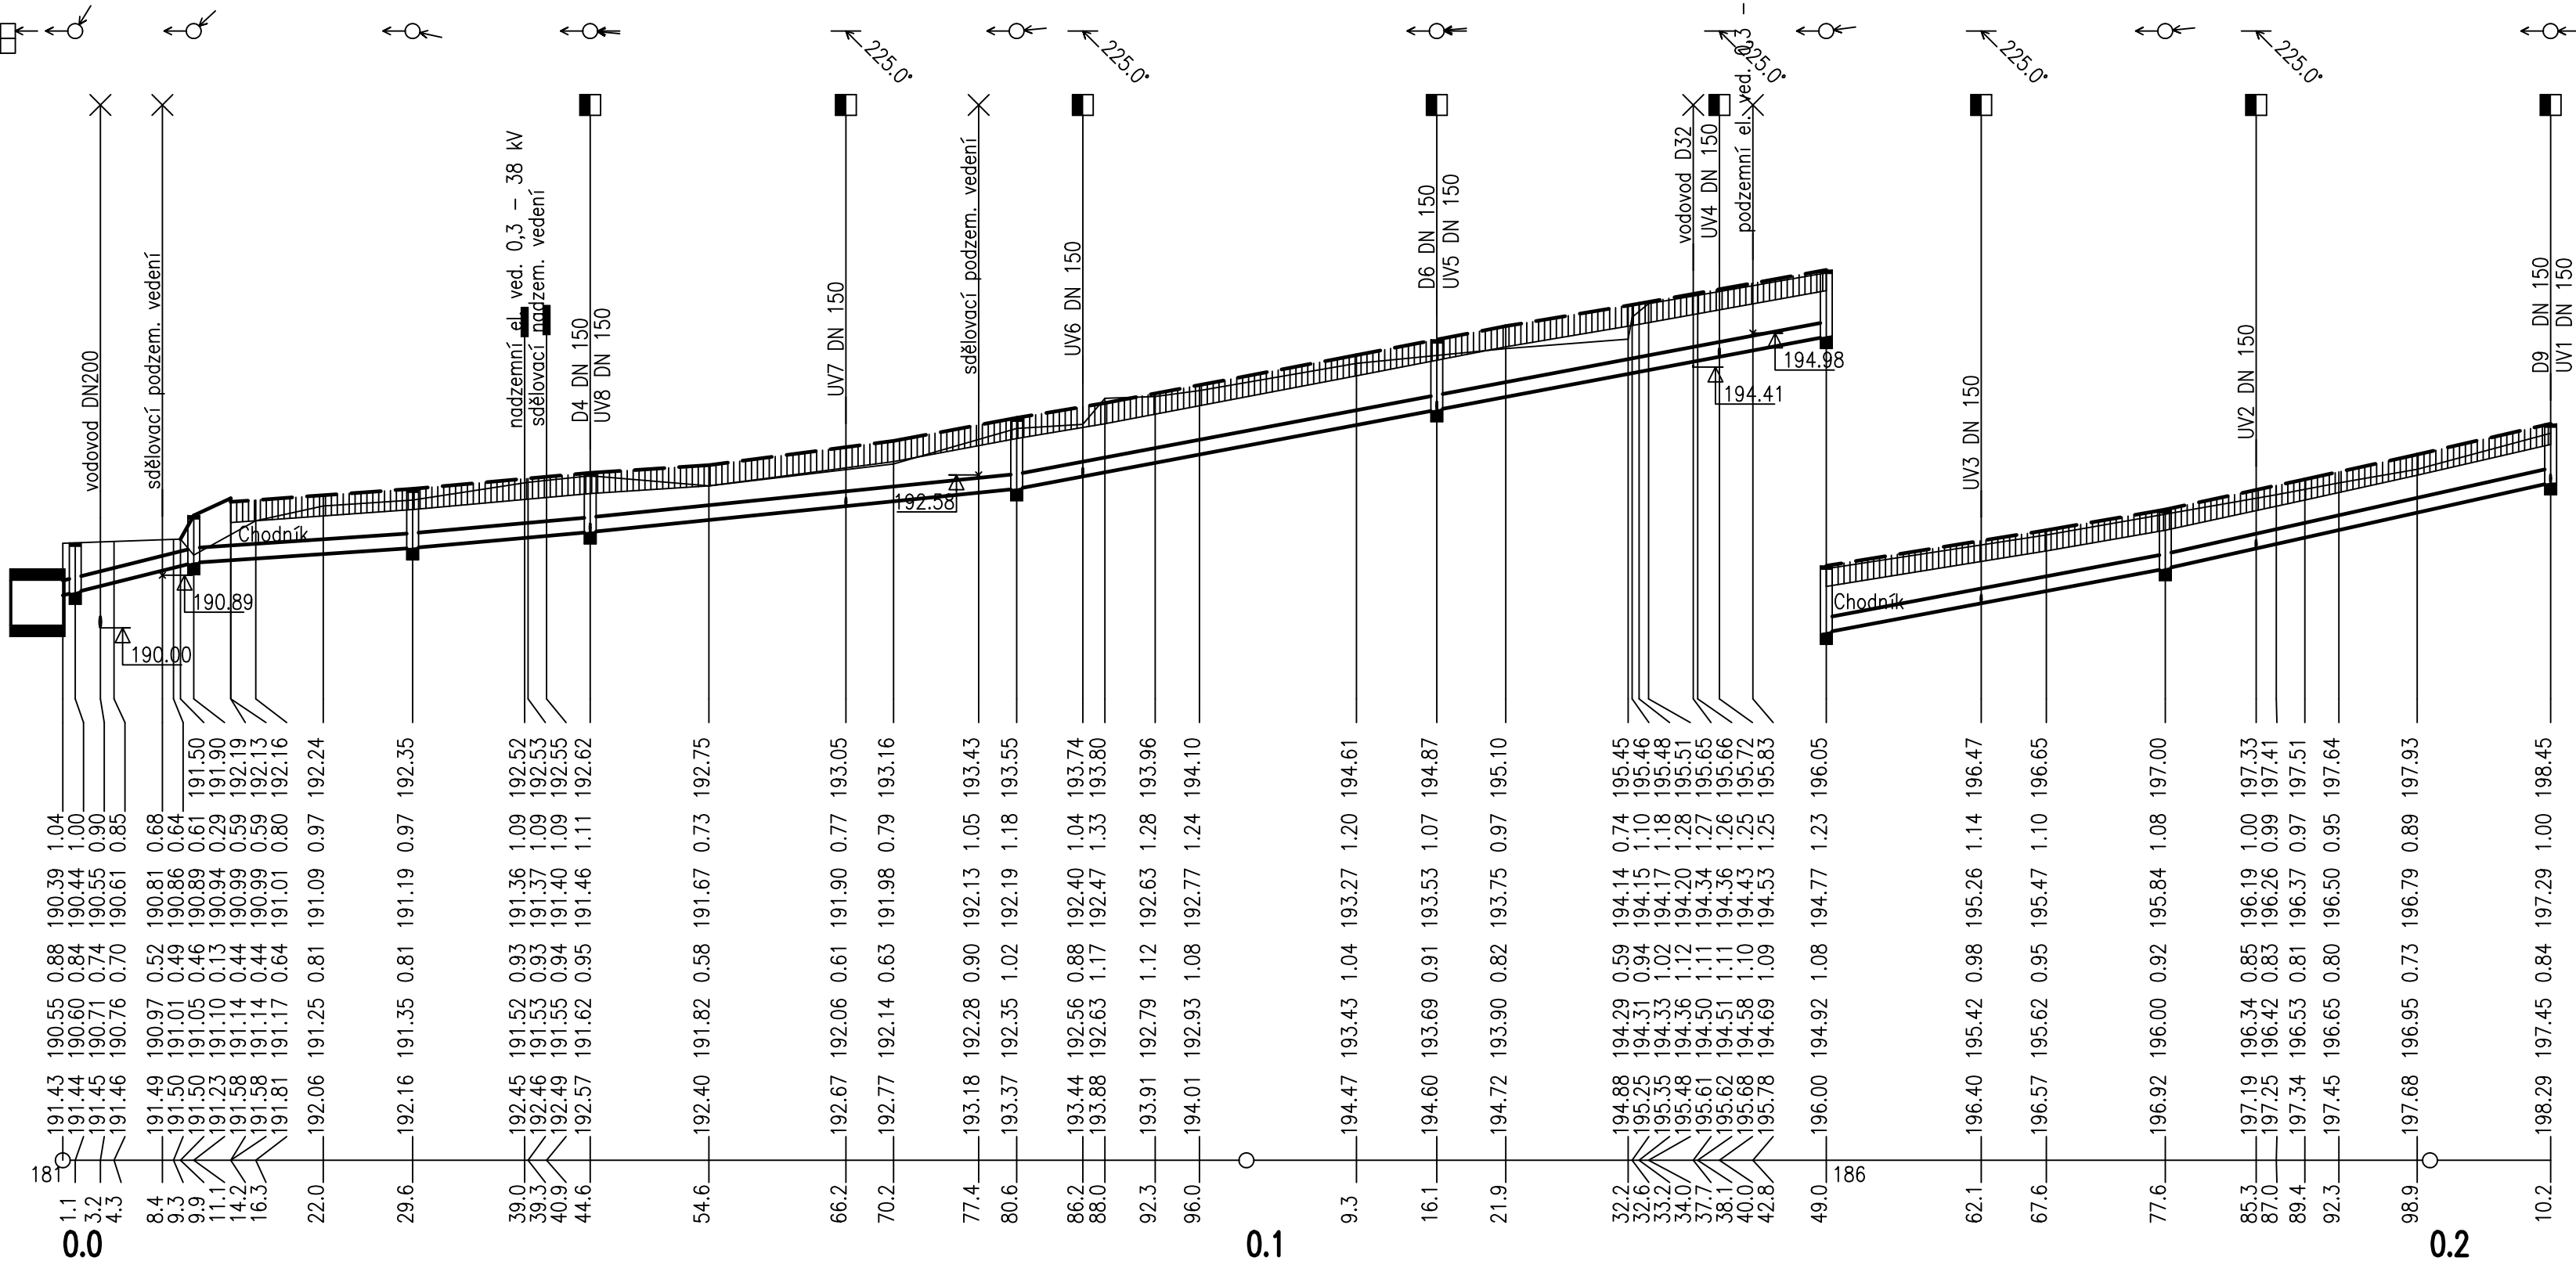

0.0	DN250–PVC SN 12–210.20
50.0–10.01	13.5–18.50
18.0–15.00	20.3–36.03
37.6–97.00	
44.5–32.56	
Pískové lože 120°, obsyp pískem 300 mm	
184.3–3.75	94.3–1.92
109.3–2.23	116.1–2.37
159.4–3.25	
20.4–2.52	20.4–1.55
20.4–1.73	20.4–1.80
20.4–2.26	

Poznámka: křížení se stávajícími inženýrskými sítěmi je navrženo pro předpokládanou hloubku uložení, před provedením stavby je nutno ověřit reálnou hloubku a případně upravit niveletu potrubí.

NAVRHOVAL	VYPRACOVAL	Zdeněk Vladyka Na Honech I, 5540, 760 05 – Zlín IČO – 76532232		
ING. JAROSLAV MAJIČEK	ING. JAROSLAV MAJIČEK			
INVESTOR	Město Kroměříž, Velké náměstí 115, 767 01 Kroměříž	FORMAT:	4 A4	ÚČEL:
STAVBA	CHODNÍK PRO PĚŠÍ KOTOJEDY – KROMĚŘÍŽ	DATUM:	05/2024	ZAK.ČÍSLO:
OBJEKT	SO 301 – KANALIZACE DEŠŤOVÁ	PROFESE:		
OBSAH	PODÉLNÝ PROFIL "KD"	MĚŘ.:	1:500/100	Č.V.:
			04	Č.REVIZE: