


VYPRACOVAL	ING.ARCH.M.KROUMAN	INVESTOR	MĚSTO KROMĚŘÍŽ VELKÉ NÁM. 115	AKTÉ KROMĚŘÍŽ KOLLÁROVA 629 tel-571891197 projekt s.r.o.		
KONTRLOVAL	ING.ARCH.M. KROUMAN	STAVBA	VÝMĚNA VÝTAHU V BUDOVĚ "B" MěÚ Kroměříž			
ZAK.ČÍSLO	P 5/24	ČÁST		FORMÁT	A4	1 2 3
ARCH.ČÍSLO	5/24	OBSAH	SITUACE ŠIRŠÍCH VZTAHŮ	DATUM	03/2024	4 5 6
STUPEŇ DOKUMENTACE	DSP+DPS			v.č.	C1	MĚŘÍTKO



— — — — — ŘEŠENÝ OBJEKT

VYPRACOVAL	INVESTOR	AKTÉ KROMĚŘÍŽ KOLLÁROVA 629 tel-571891197 projekt s.r.o.			
ING.ARCH.M.KROUMAN	MĚSTO KROMĚŘÍŽ VELKÉ NÁM. 115				
KONTROLOVAL	STAVBA	FORMÁT A4 1 2 3 DATUM 03/2024 4 5 6 v.č. C2 MĚŘÍTKO 1: 1000			
ING.ARCH.M. KROUMAN	VÝMĚNA VÝTAHU V BUDOVĚ "B" MěÚ Kroměříž				
ZAK.ČÍSLO P 5/24	ČÁST	KATASTRÁLNÍ SITUAČNÍ VÝKRES			
ARCH.ČÍSLO 5/24	OBSAH				
STUPEŇ DOKUMENTACE DSP+DPS					

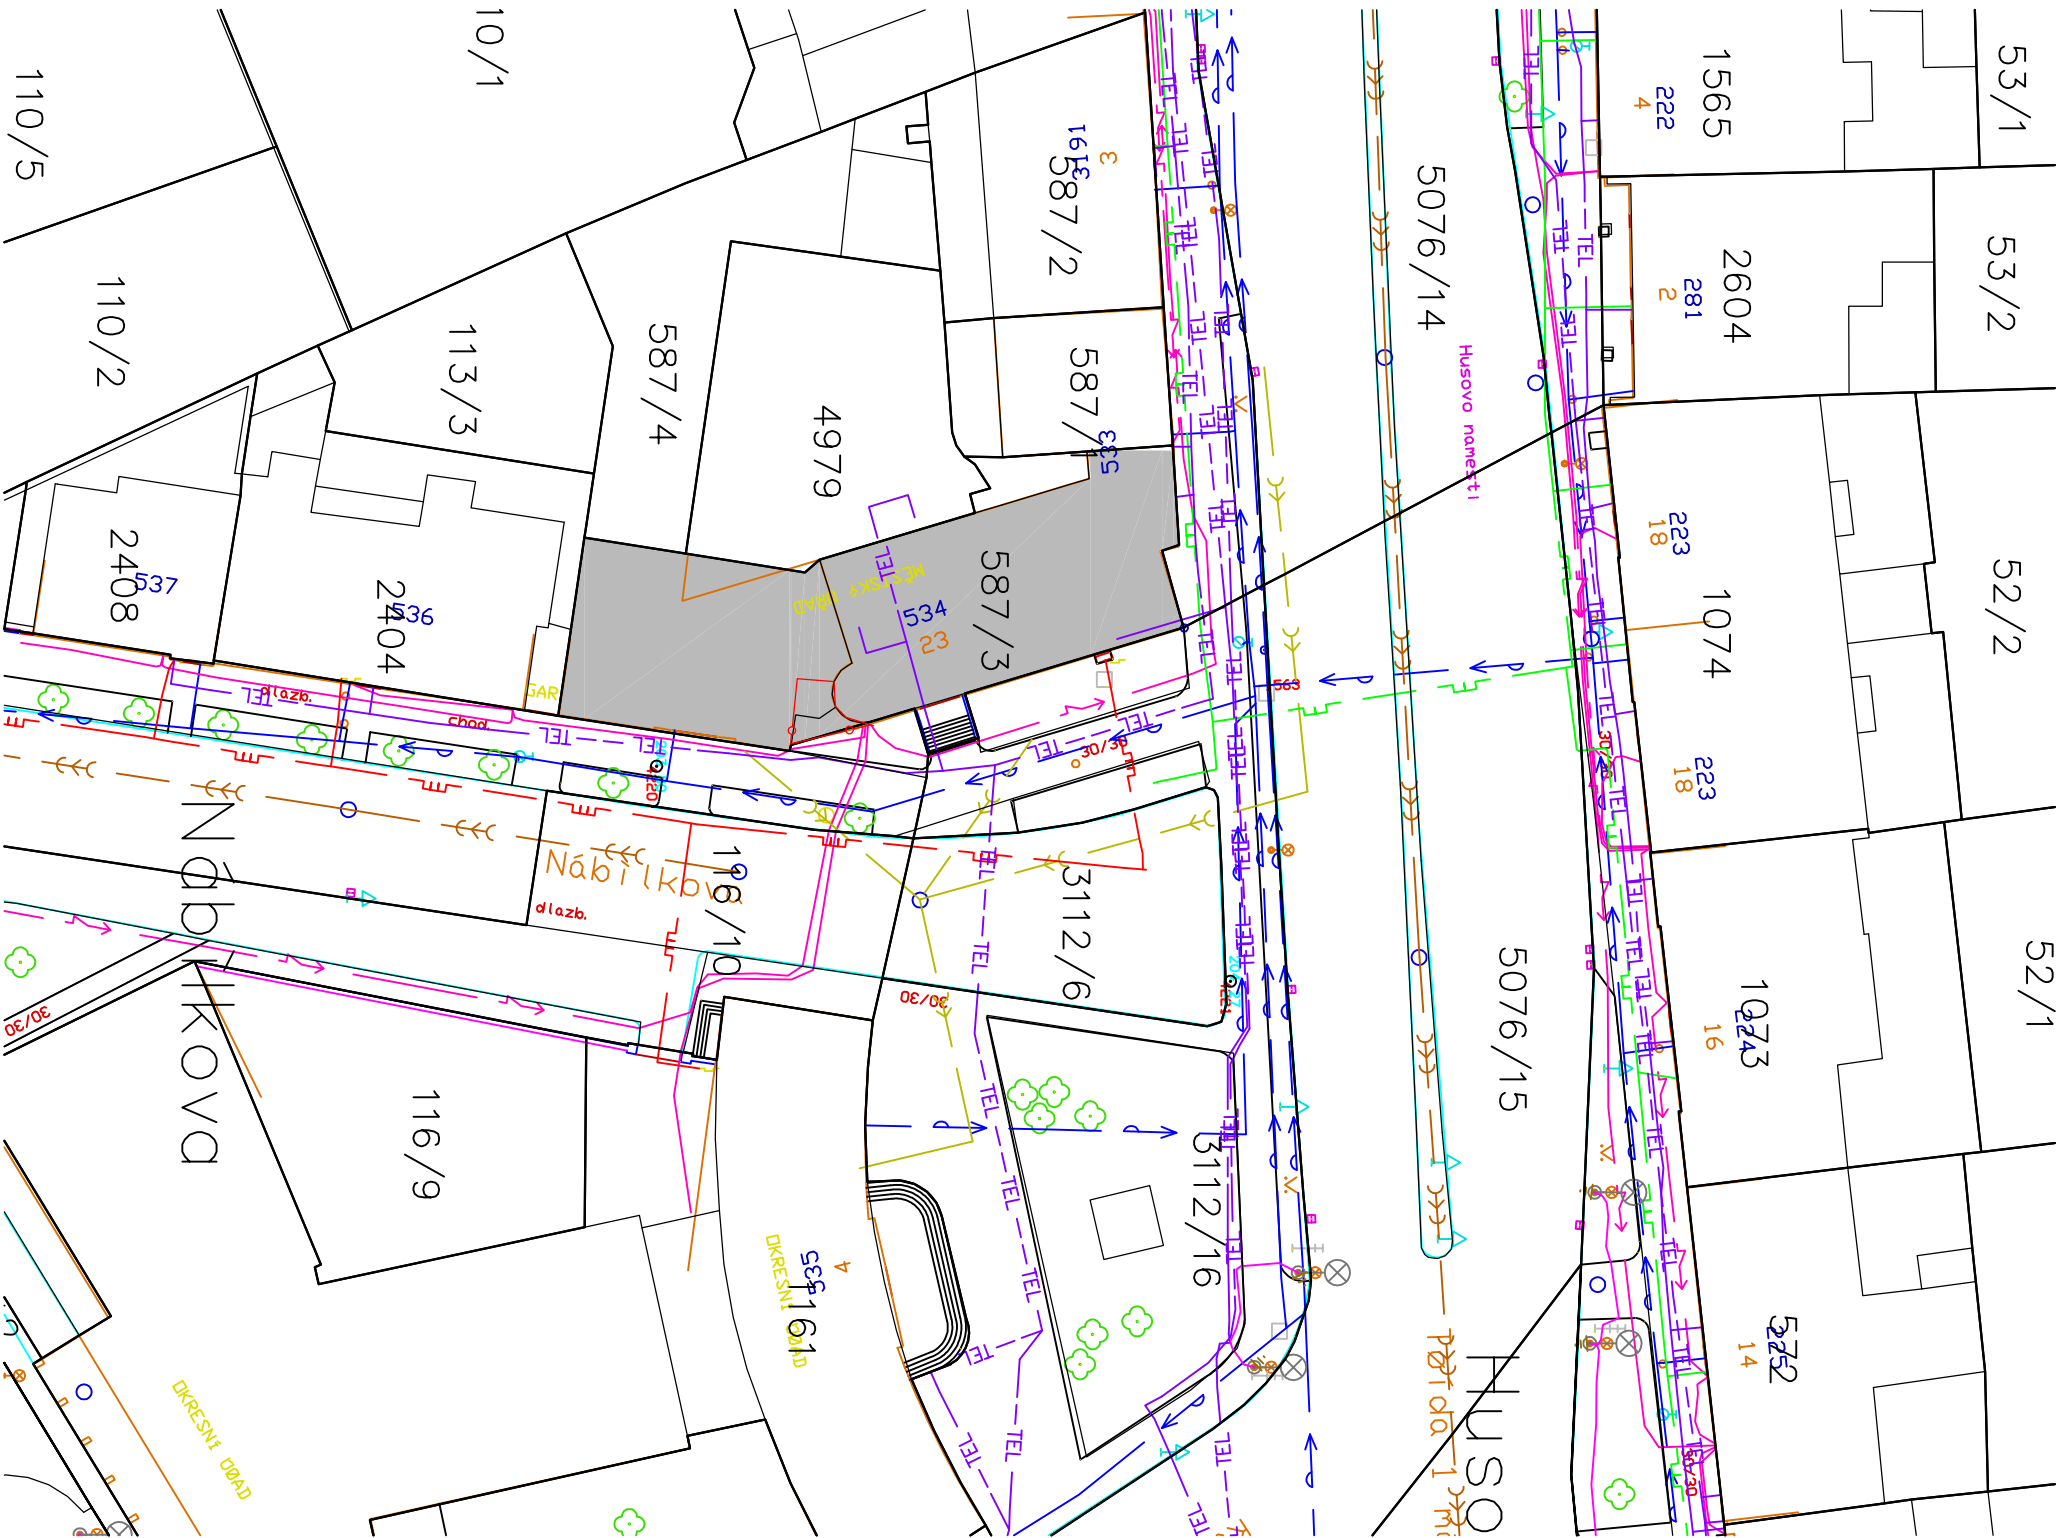


LEGENDA INŽENÝRSKÝCH SÍTÍ

- NTL PLYNOVOD - STÁVAJÍCÍ
- STL PLYNOVOD - STÁVAJÍCÍ
- SLP VEDENÍ - STÁVAJÍCÍ
- ELEKTRICKÉ VEDENÍ NN PODZEMNÍ - STÁVAJÍCÍ
- ELEKTRICKÉ VEDENÍ VN PODZEMNÍ - STÁVAJÍCÍ
- KANALIZACE JEDNOTNÁ - STÁVAJÍCÍ
- VODOVODNÍ ŘÁD - STÁVAJÍCÍ
- TEPELNÉ ROZVODY CZT-SFW - STÁVAJÍCÍ

HRANICE STAVENIŠTĚ

ŘEŠENÝ OBJEKT

VYPRACOVAL	INVESTOR MĚSTO KROMĚŘÍŽ VELKÉ NÁM. 115			<div><div>KROMĚŘÍŽ KOLLAŘOVA 629 tel-571891197 projekt s.r.o.</div></div>	
ING.ARCH.M.KROUMAN	STAVBA VÝMĚNA VÝTAHU V BUDOVĚ "B"				
KONTROLOVAL	MĚŮ Kroměříž				
ING.ARCH.M. KROUMAN					
ZAKČÍSLO P 5/24					
ARCH.ČÍSLO 5/24	ČÁST				
STUPEŇ DOKUMENTACE DSP+DPS	OBSAH	KOORDINAČNÍ SITUAČNÍ VÝKRES		V.Č. C3	MĚŘITKO 1 : 500