


POZNÁMKA :

- ZAKRESLENÍ STÁV. INŽ. SÍTÍ NELZE VYUŽÍT PRO JEJICH VYTÝČENÍ ODRČENÍM. KÁDNÉ VYTÝČENÍ A TRVÁLE VYZNAČENÍ DOTČENÝCH VENKOVNÍCH PODZEM. VEDENÍ ZAJISTIŇ INVESTOR V PŘEDSTUPU PŘED ZAHÁJENÍM ZEMNÍCH PRACÍ
- PROVEDENÍ SO-04 (PŘÍPOJKY NN) JE PŘEDPOKLÁDÁ AŽ PO ZČIČENÍ SO-02, SO-03
- KÓTY STANIČNÍ KŘÍŽENÍ NOVĚ NAVEŠOVANÝCH PŘÍPOJEK A STÁV. SÍTÍ JSOU UVEDENY VE VÝKRESU "PODÉLNÝ PROFIL".
- TL. LITIN. POTRUBÍ VOD. PŘÍPOJKY SO-03 BUDE ULOŽENO NA VYROVNANÉ DNO RÝHY Š 1,10 M I OBSYP POTRUBÍ DO VÝŠE MIN. 300 MM NAD VECOL TROUBY PROVĚST Z PRONOLENÉ SYPANINY

Schvaluje se dle podmínek

povolenacího výměru

110/114/96/97 ze dne 12.12.1996

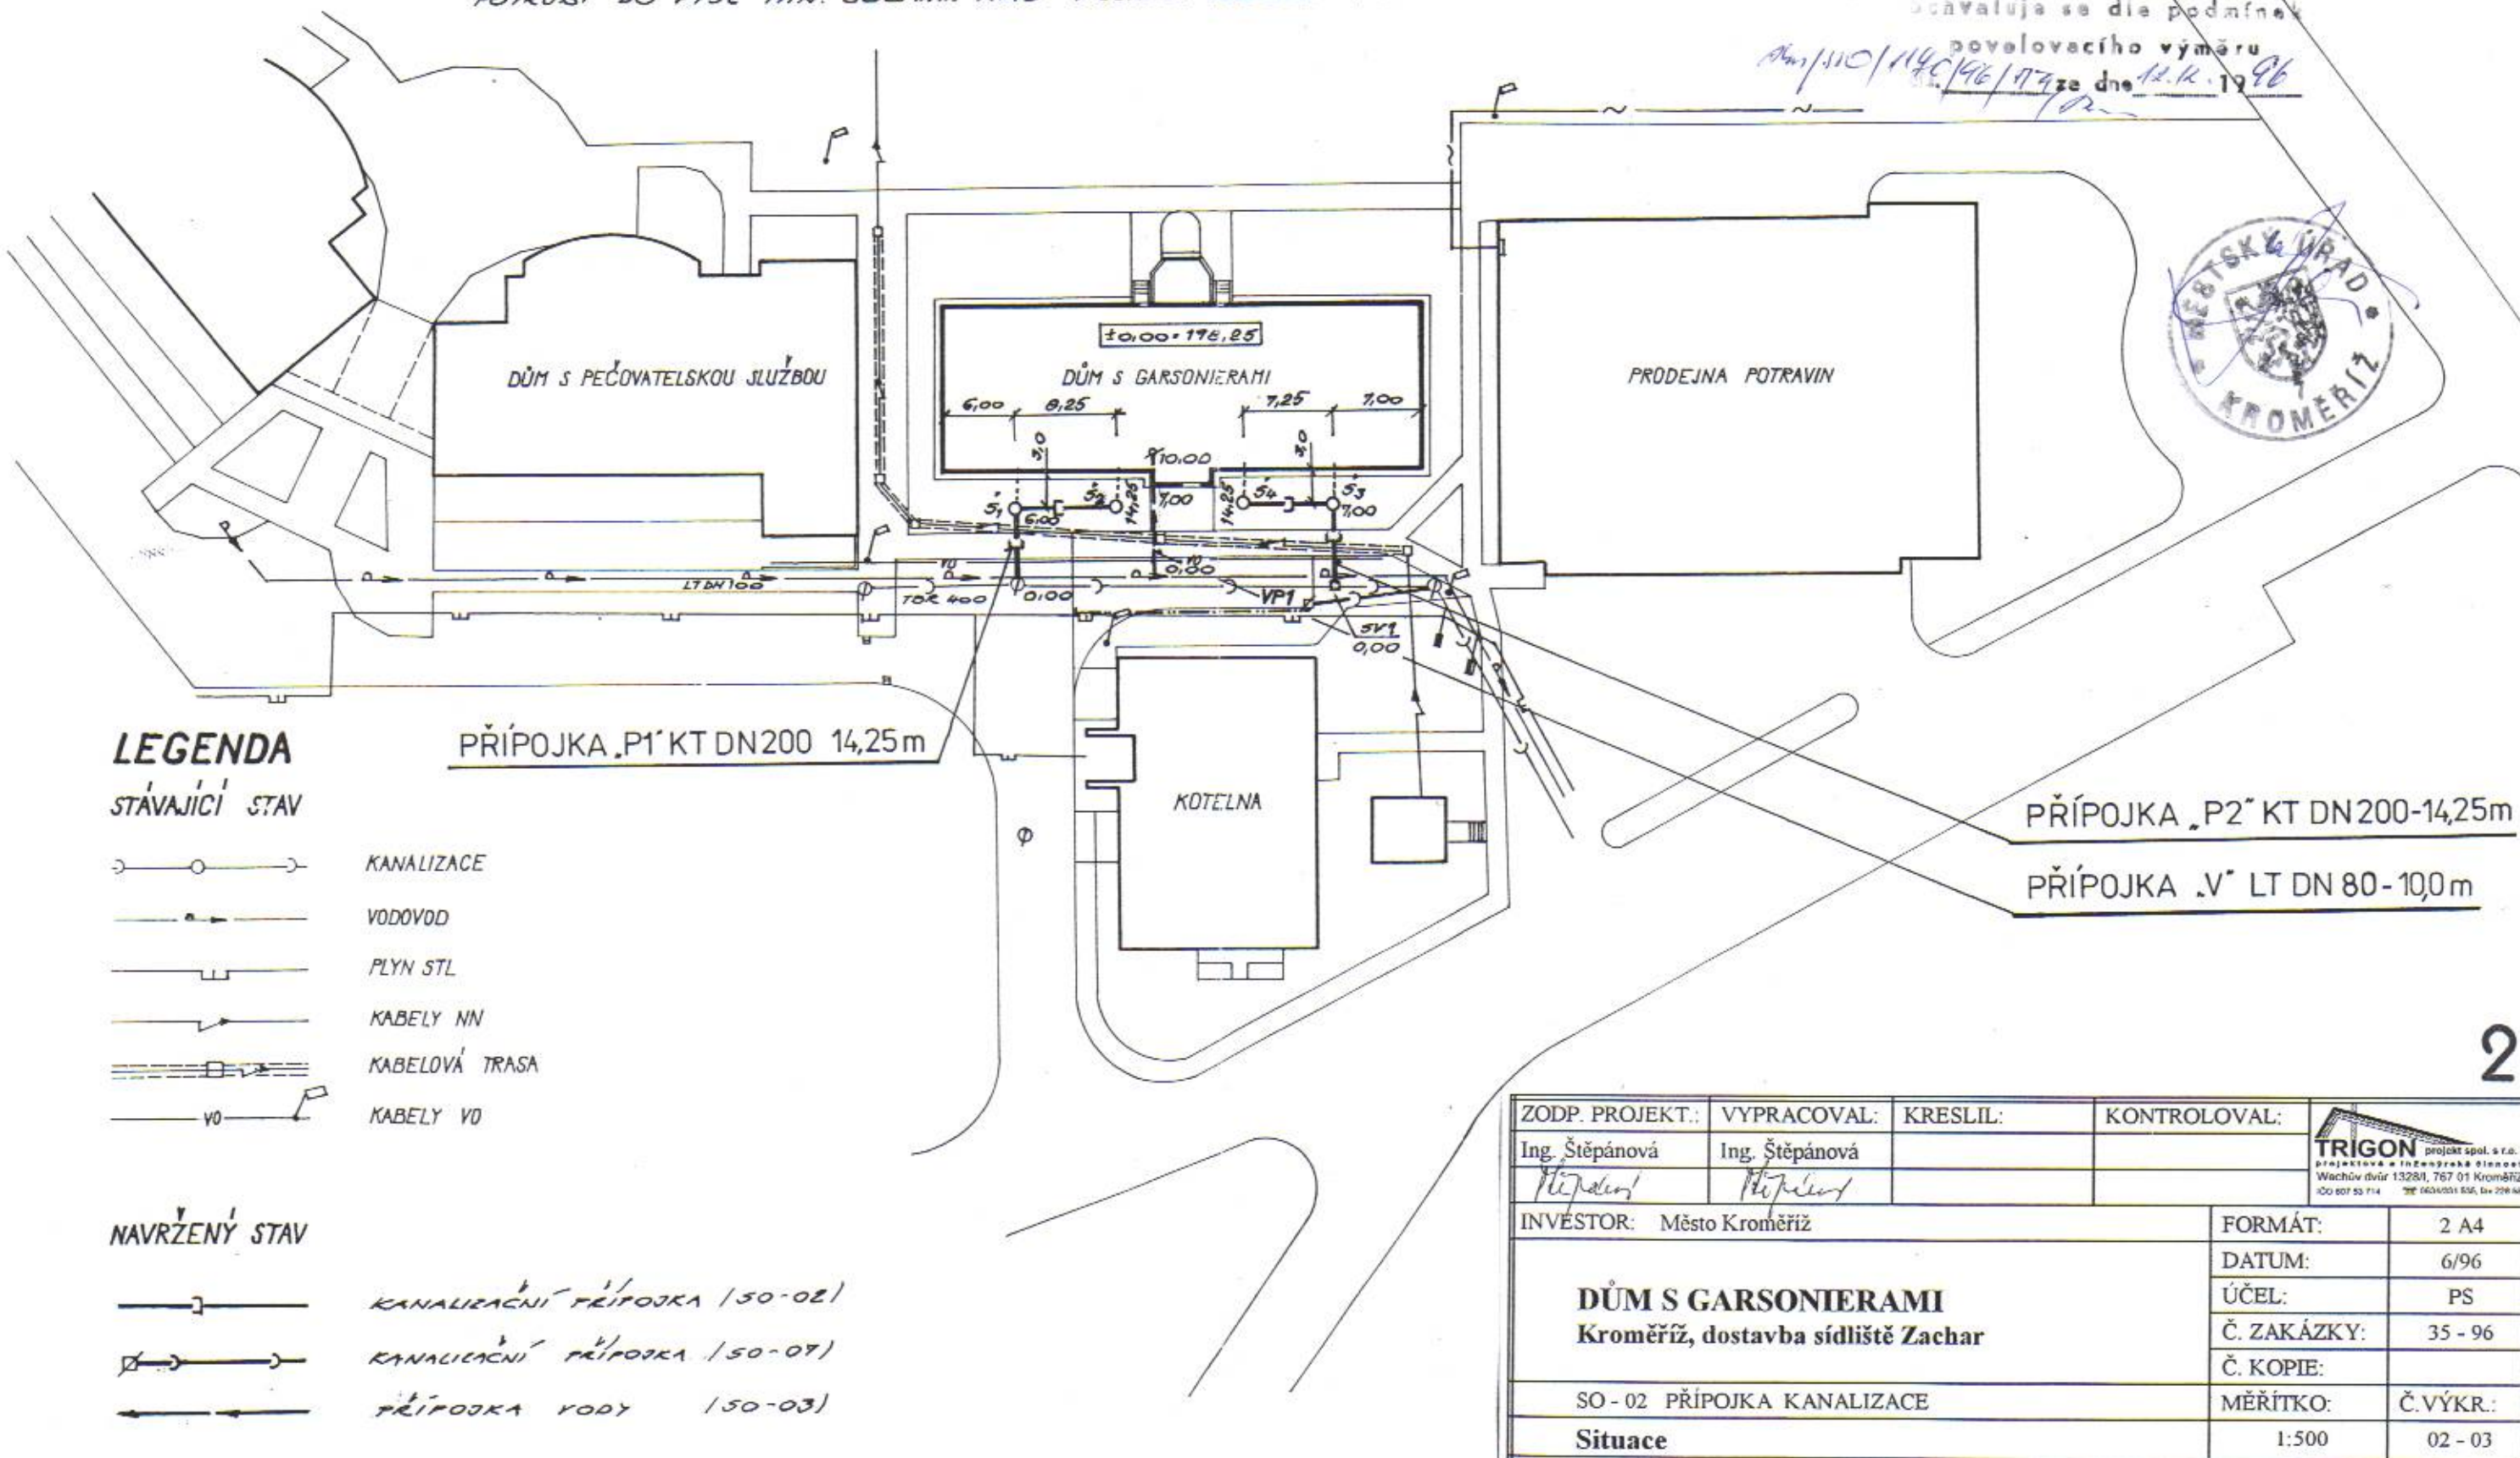

2

ZODP. PROJEKT.:	VYPRACOVAL:	KRESLIL:	KONTOLOVAL:	 TRIGON projekt spol. s r.o. projektová a inženýrská společnost Wachův dvůr 1328/1, 767 01 Kroměříž IČO 607 53 714 tel. 5634551 536, fax 228 46 46	
Ing. Štěpánová	Ing. Štěpánová				
					
INVESTOR: Město Kroměříž				FORMÁT:	2 A4
DŮM S GARSONIERAMI Kroměříž, dostavba sídliště Zachar				DATUM:	6/96
				ÚČEL:	PS
				Č. ZAKÁZKY:	35 - 96
				Č. KOPIE:	
SO - 02 PŘÍPOJKA KANALIZACE				MĚŘÍTKO:	Č. VÝKR.:
Situace				1:500	02 - 03