




### Pūdorys - detail M 1:50

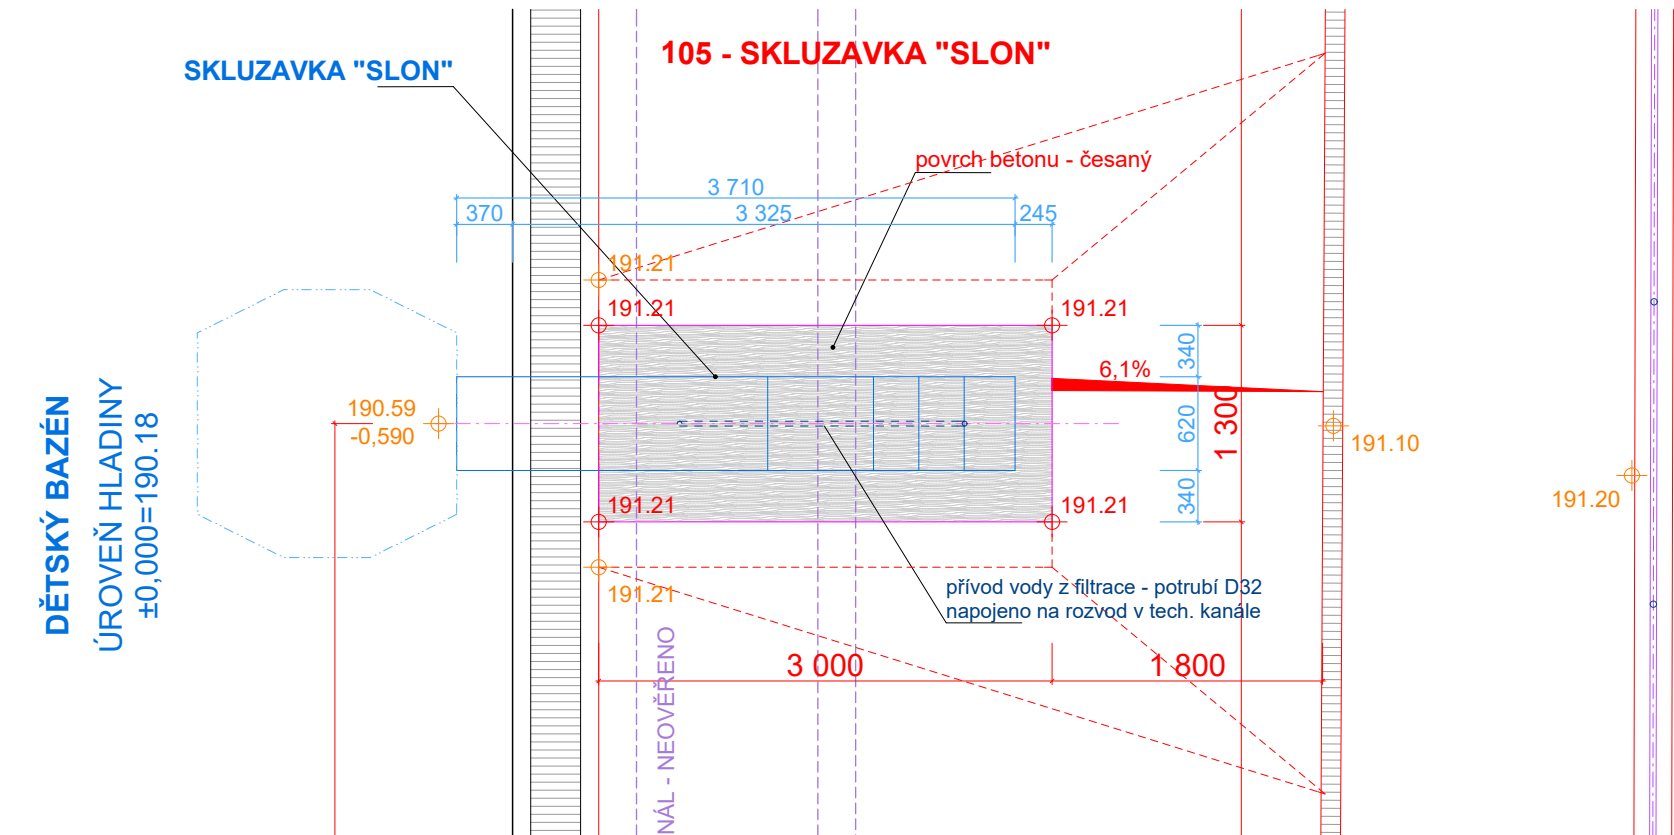

### Řez v ose skluzavky - M 1:50

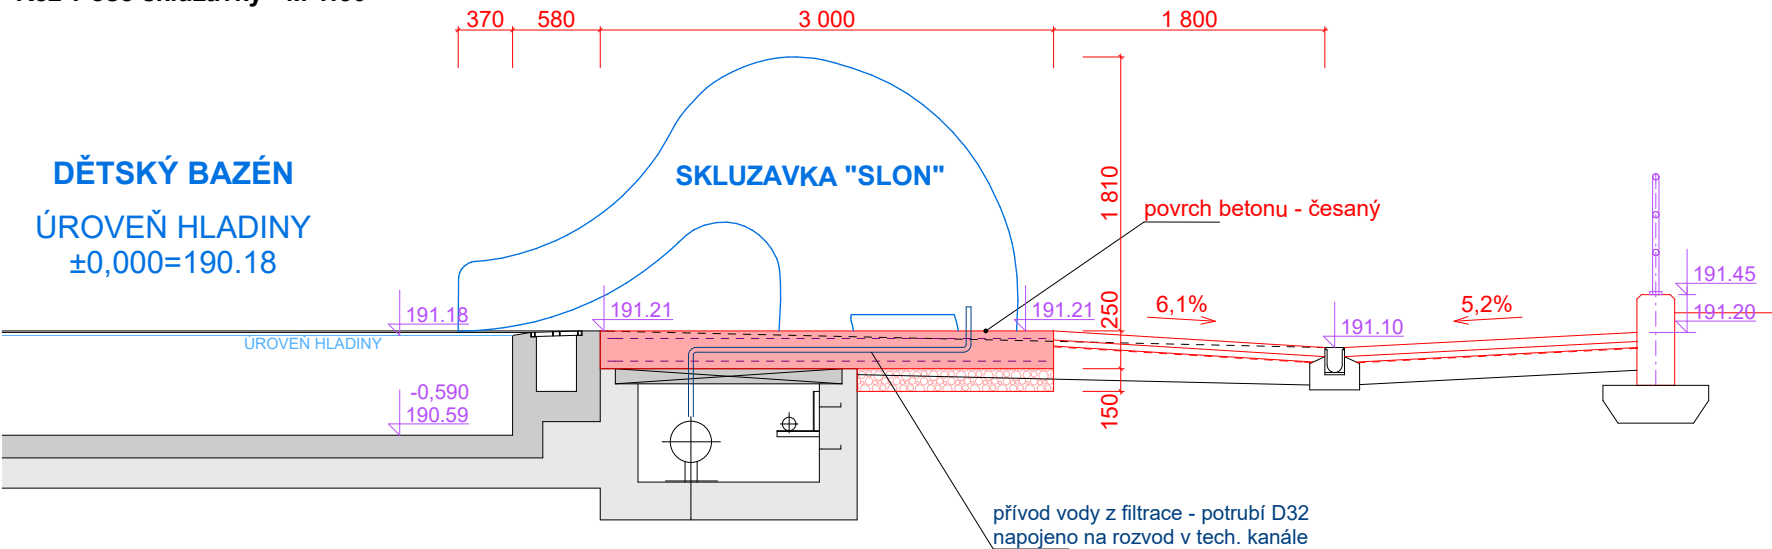

### Půdorys skluzavky - dětský bazén, M 1: 150

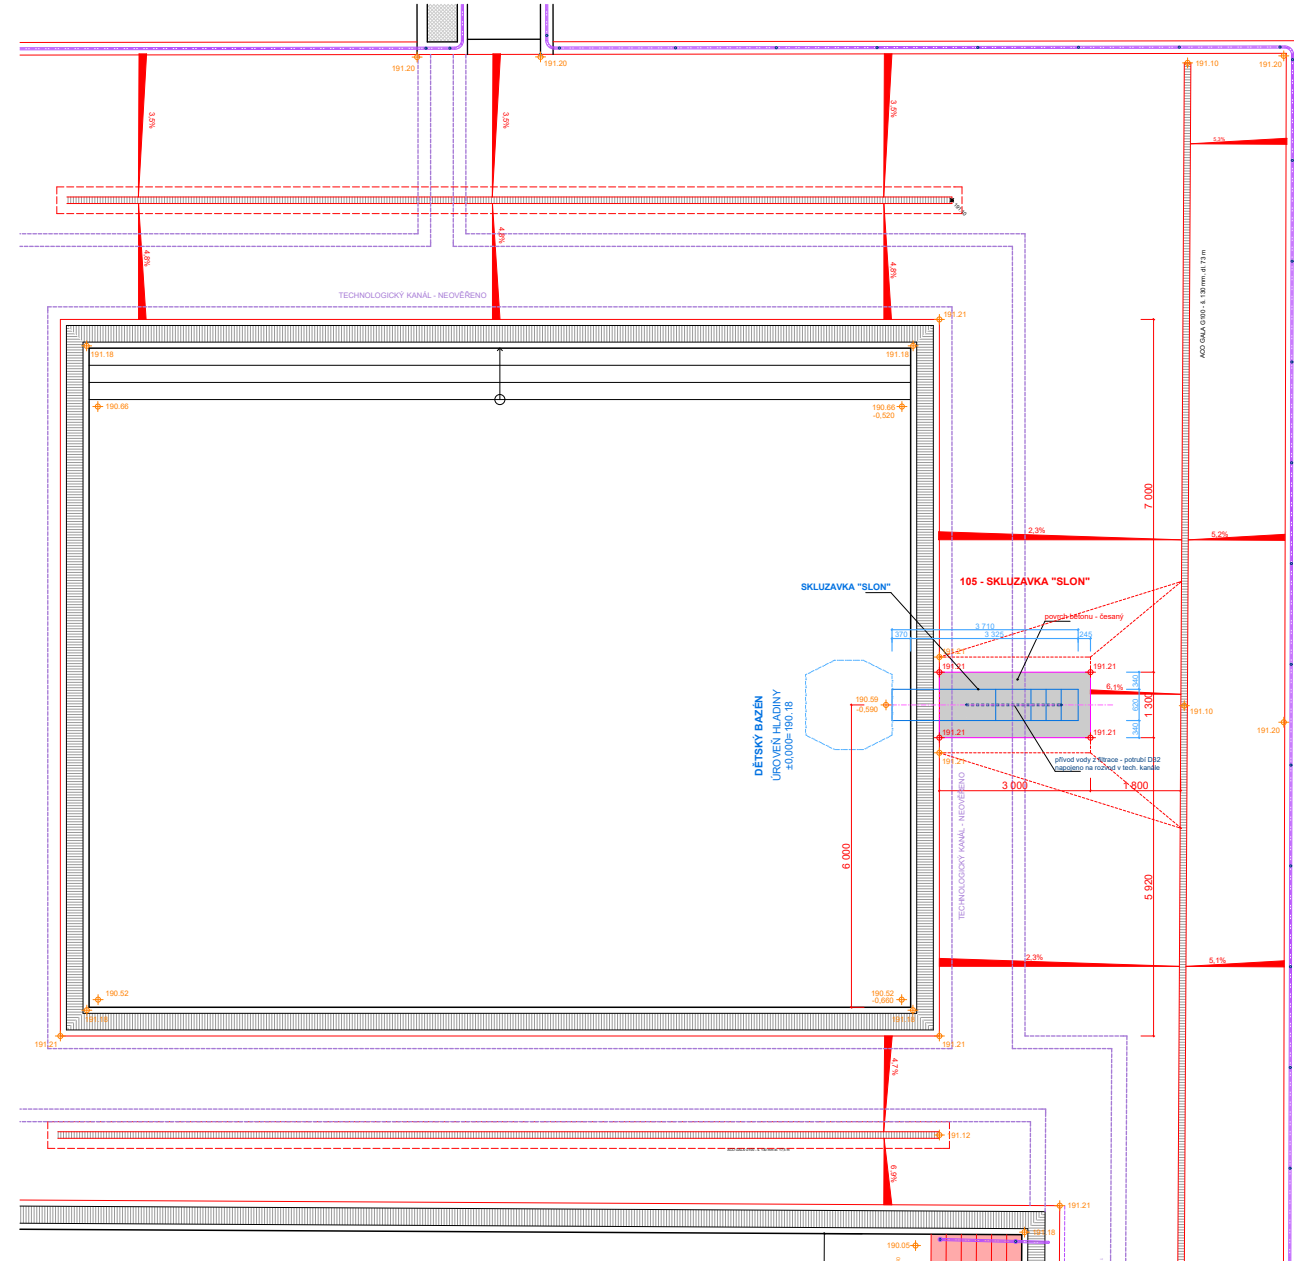

### Poznámky:


Připojovací potrubí skluzavky osadit před betonáží roznášecí desky. Před betonáží/montáží je nutno zkoordinovat místo připojení skluzavky se stavbou. Dodavatelem skluzavky bude upřesněna ochrana potrubí v bet. základu.  
Napojení na stávající rozvody vody z filtrace provede dodavatel skluzavky.  
Betonáž desky bude provedena po kontrole potrubí dodavatelem skluzavky

Před realizací je nutné ověřit rozměry a polohu technologického kanálu, včetně tloušťky stropu a skladby plochy nad kanálem. V místě nové bet. desky a potřeby odstranění stávající zákrytové desky tech. kanálu nutno řešit způsob hydroizolace kanálu ta bude upřesněna dodavatelem bazénové technologie - skluzavky.

Základová deska z betonu C25/30 s povrchovou úpravou česáním, bude vyztuženo KARI sítí s okem 100x100 mm s pr. drátu 10 mm při horním a spodním okraji. Krytí výztuže dodržet dle aktuálně platných norem.

**PŘI REALIZACI PRACÍ NESMÍ DOJÍT KE ZNEČIŠTĚNÍ ANI POŠKOZENÍ FOLIE BAZÉNU, ODVODŇOVACÍCH ŽLABŮ.**

**DODAVATELSTAVBY V RÁMCI VÝROBNÍ DOKUMENTACE ZAJISTÍ STATICKÉ POUSSOUZENÍ ZÁKLADOVÉ DESKY ZVLÁŠTĚ V PROSTORU NAD TECHNOLOGICKÝM KANÁLEM.**

			 <div style="text-align: right;"> <b>Michal FIANTA</b>          IČ 761 78 048          Lubná 121, 767 01 Lubná          gsm 774 411 444  <a href="mailto:fianta.michal@mfprojekt.cz">fianta.michal@mfprojekt.cz</a> </div>	
Vypracoval	Zodp. proj. profese	Autorizovaná osoba		
Michal Fianta	Michal Fianta			
			FORMÁT	420 x 297
Místo stavby:	Areál koupaliště BAJDA, Kroměříž		DATUM	leden 2026
Investor:	Město Kroměříž, Velké náměstí 115/1, 767 01 Kroměříž		STUPEŇ	dokumentace stavby
STAVBA	<b>Koupaliště BAJDA</b> <b>Výměna stávajících zpevněných povrchů</b>		MĚŘÍTKO	1: 150, 1: 50
OBJEKT			Č. KOPIE	
			ZAKÁZKOVÉ ČÍSLO	26 - 545
OBSAH	<b>Skluzavka SLON - Základová deska</b>		ARCHIVNÍ ČÍSLO <b>2026 - 545</b>	ČÍSLO VÝKRESU <b>105 - 02</b>