Vzorový řez č. 1

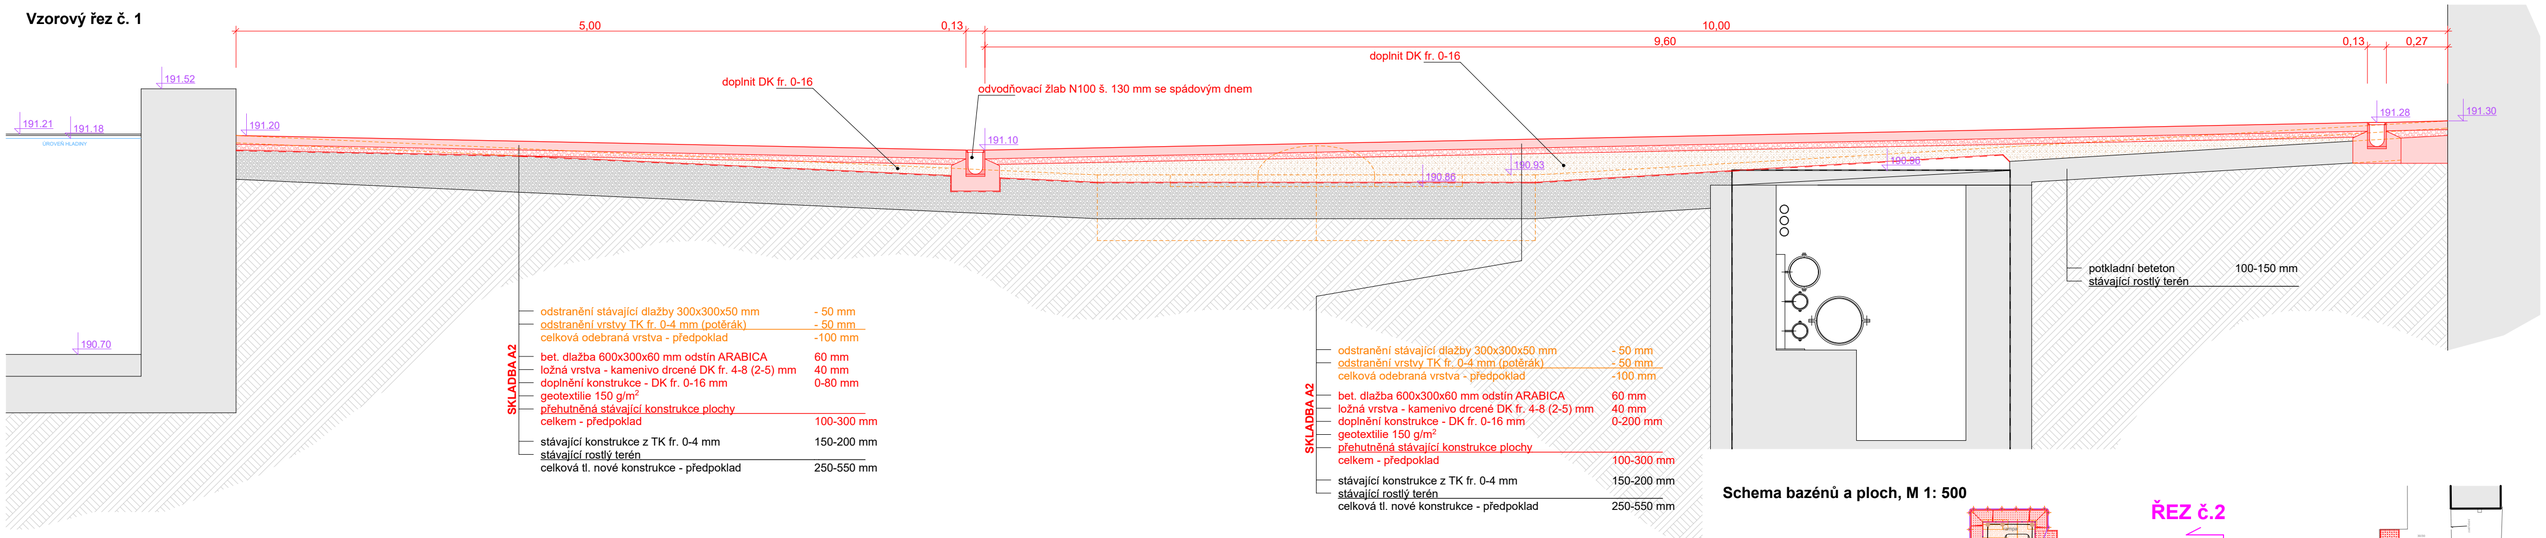

Vzorový řez č. 2

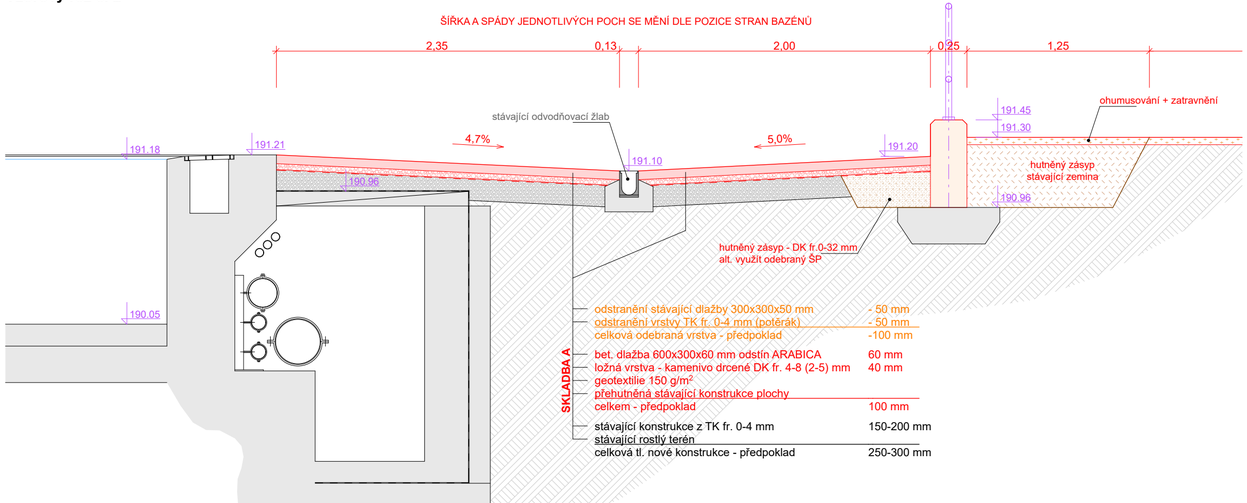

Schema bazénů a ploch, M 1: 500

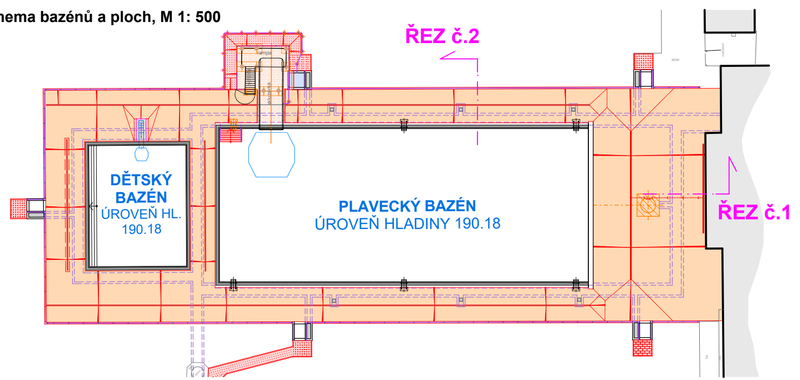

Michal FIANTA
IČ 761 78 048
Lubná 121, 767 01 Lubná
gsm 774 411 444
fianta.michal@mfprojekt.cz
MF PROJEKT PROJEKČNÍ A INŽENÝRSKÁ ČINNOST

Vypracoval	Zodp. proj. profese	Autorizovaná osoba
Michal Fianta	Michal Fianta	

Místo stavby:	Areál koupaliště BAJDA, Kroměříž
Investor:	Město Kroměříž, Velké náměstí 115/1, 767 01 Kroměříž
STAVBA	**Koupaliště BAJDA** **Výměna stávajících zpevněných povrchů**
OBJEKT	**101 Výměna dlážděného krytu ploch**
OBSAH	**Vzorové řezy plochami okolo bazénu**

FORMÁT	630 x 297
DATUM	leden 2026
STUPEŇ	dokumentace stavby
MĚŘÍTKO	1: 25
Č. KOPIE	
ZAKÁZKOVÉ ČÍSLO	26 - 545
ARCHIVNÍ ČÍSLO	**2026 - 545**
ČÍSLO VÝKRESU	**101-02**