


PŮDORYS 1.PP

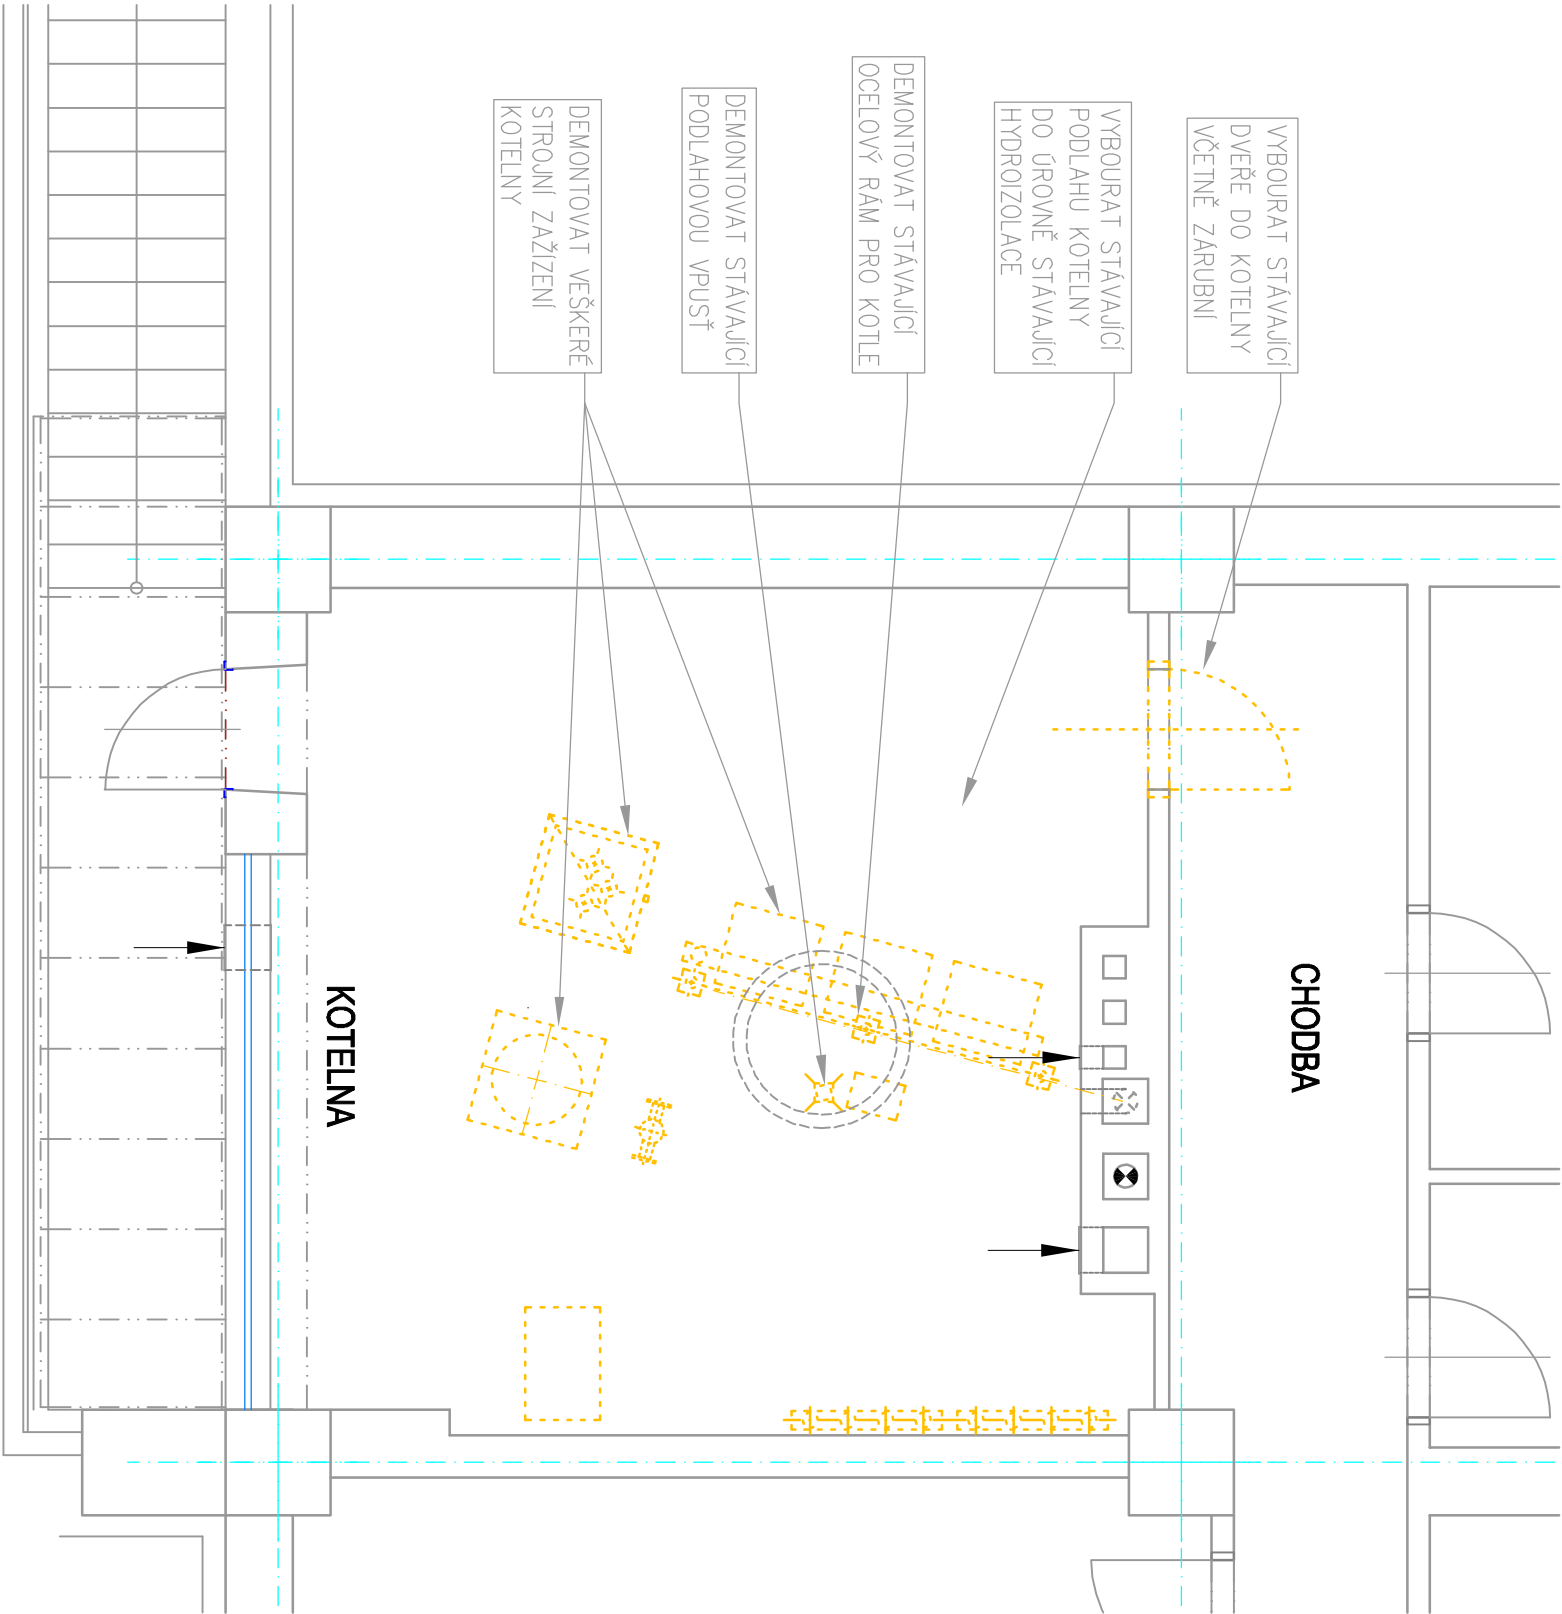

LEGENDA MATERIÁLU

- STÁVAJÍ ZDIVO
- DEMOLICE, DEMONTÁŽE PŮVODNÍHO ZAŘÍZENÍ

POZNÁMKA

- VEŠKERÉ MÍRY JE NUTNO UPŘESNIT PŘI REALIZACI
- DEMONTOVAT VEŠKERÉ STROJNÍ ZAŘÍZENÍ KOTELNY
- DEMONTOVAT STÁVAJÍCÍ OCELOVOU KONSTRUKCI PRO UCHYCENÍ KOTLŮ
- VYBOURAT DVEŘE Z KOTELNY DO CHODBY VČ. ZARUBNĚ
- VYBOURAT STÁVAJÍCÍ PODLAHU KOTELNY PO HYDROIZOLACI
- OTLUČENÍ OMÍTEK V ROZSAHU 15%

A			
Index		Změna	
Zodp. projektant		Vypracoval	Kreslil
Ing. ŠOBER Eduard		Ing. ŠOBER Eduard	Ing. CHOVANCOVÁ Ivana
Kraj ZLINSKÝ		Okres	Obec KROMĚŘÍŽ
Investor		Město Kroměříž, Velké náměstí 115/1, 767 01 Kroměříž, IČ: 00287351	
Akce		Formát	
REKONSTRUKCE PLYNOVÉ KOTELNY MATĚŘSKÁ ŠKOLA, KROMĚŘÍŽ, KOLLÁROVA 3945 D.1.1 ARCHITEKTONICKO – STAVEBNÍ ŘEŠENÍ		Datum	
		Účel	
		Čís. zakázky	
		Čís. jednací	
Obsah výkresu		Měřítko	
STÁVAJÍCÍ STAV – BOURACÍ PRÁCE		1:50	
		D.1.1-01	

Ing. Eduard ŠOBER	
PROJEKCE - TZB	
Pilařova 8/2, 767 01 Kroměříž	
tel: 571891161, mob: 603178038	
IČO: 12303518	