


SDRUŽENÝ ROZDĚLOVAČ MODUL 120 (MŠ3)

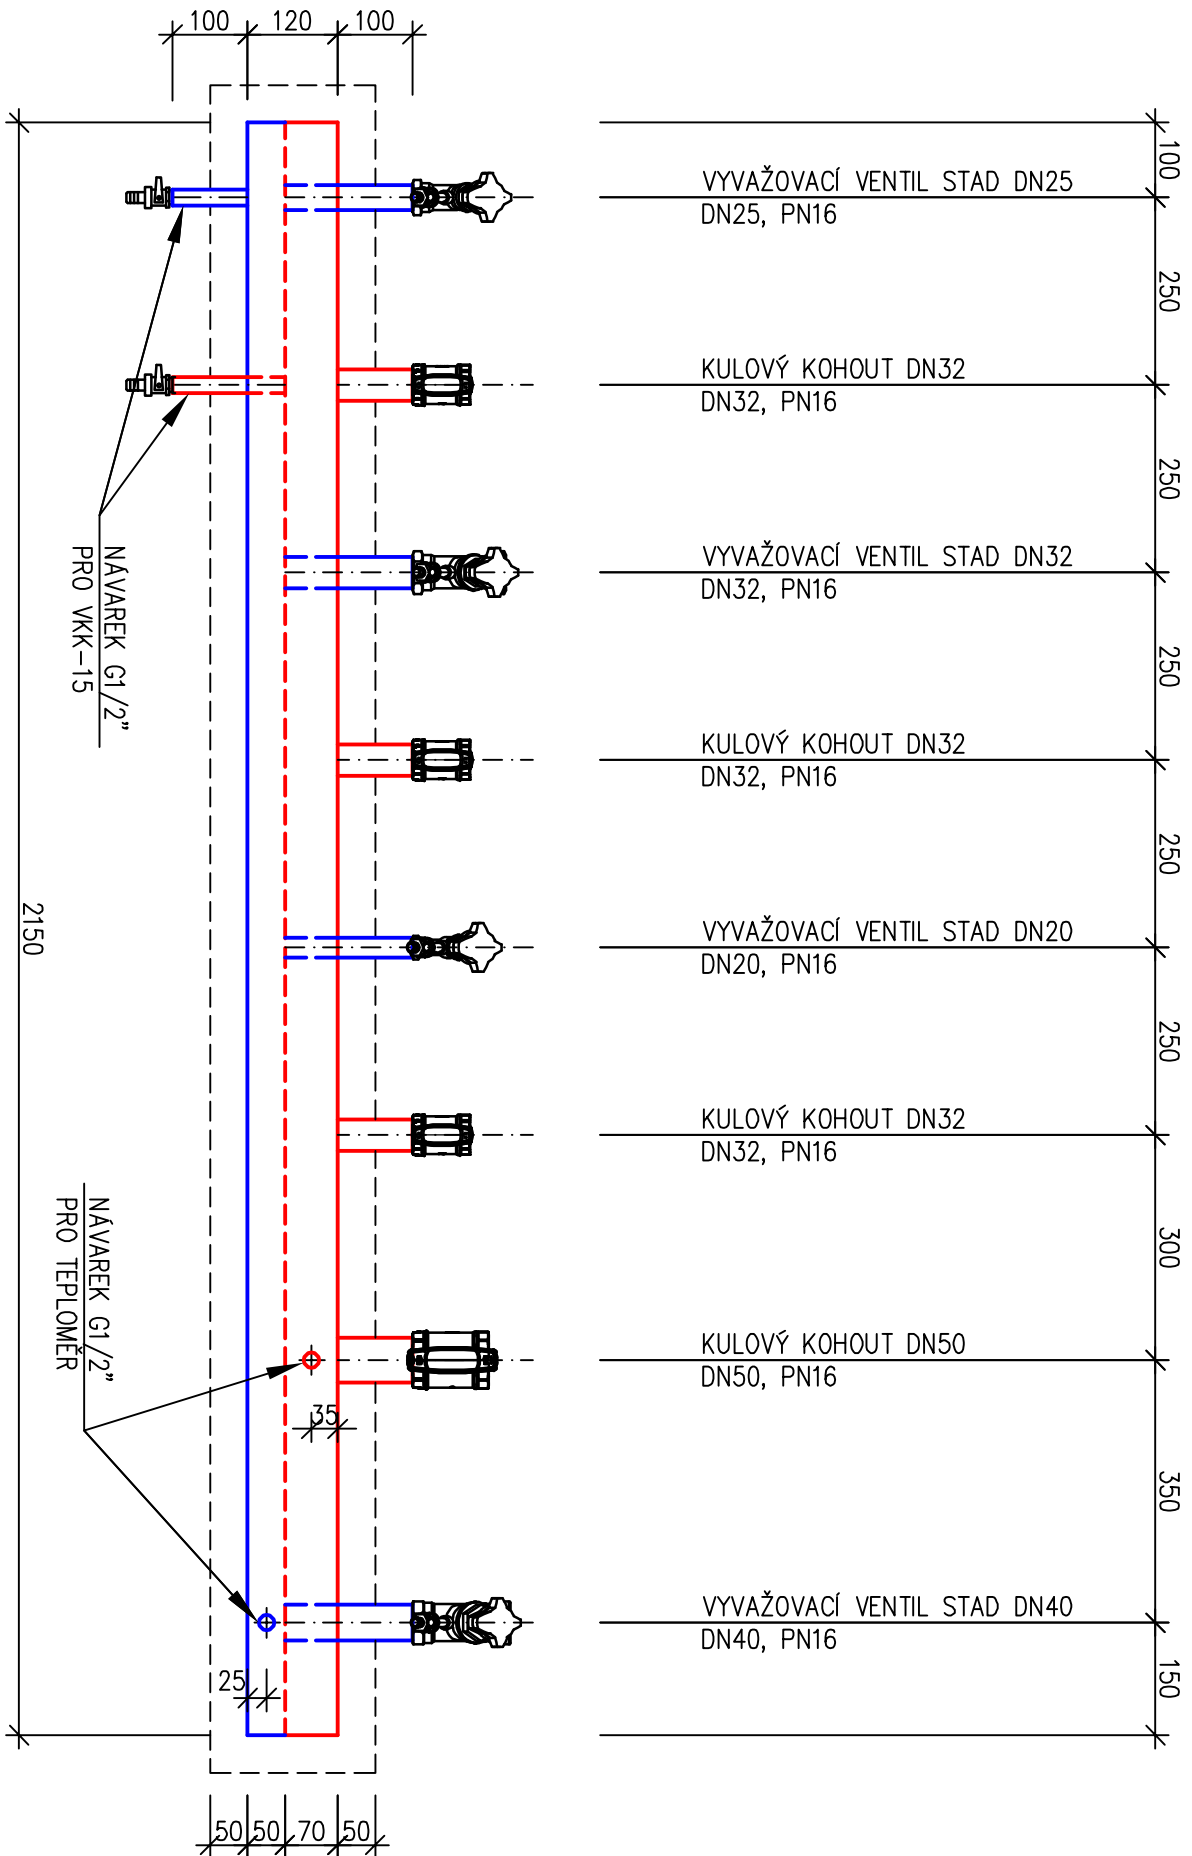

A					
Index		Změna		Datum	
Zodp. projektant		Vypracoval		Kreslil	
Ing. ŠOBER Eduard		Ing. ŠOBER Eduard		Ing. CHOVANCOVÁ Ivana	
Kraj ZLINSKÝ		Okres		Obec KROMĚŘÍŽ	
Investor		Město Kroměříž, Velké náměstí 115/1, 767 01 Kroměříž, IČ: 00287351			
Akce					
REKONSTRUKCE PLYNOVÉ KOTELNY					
MATEŘSKÁ ŠKOLA, KROMĚŘÍŽ, KOLÁROVA 3945					
D.1.2 TECHNIKA PROSTŘEDÍ STAVEB					
Obsah výkresu					
DETAIL ROZDĚLOVAČE MŠ3					
D.1.2.4 TPS – VYTÁPĚNÍ					
				Ing. Eduard ŠOBER	
				PROJEKCE - TZB	
				Pilařova 8/2, 767 01 Kroměříž	
				tel: 571891161, mob: 603178038	
				IČO: 12303518	
Formát		2 A4			
Datum		XII/2025			
Účel		DPS			
Čís. zakázky		12/2025/037			
Čís. jednací		037/2025			
Měřítko		Čís. výkresu			
1:10		D.1.2.4-02-06			