NA ROZVÁDĚČI

V ROZVÁDĚČI

V PROSTORU

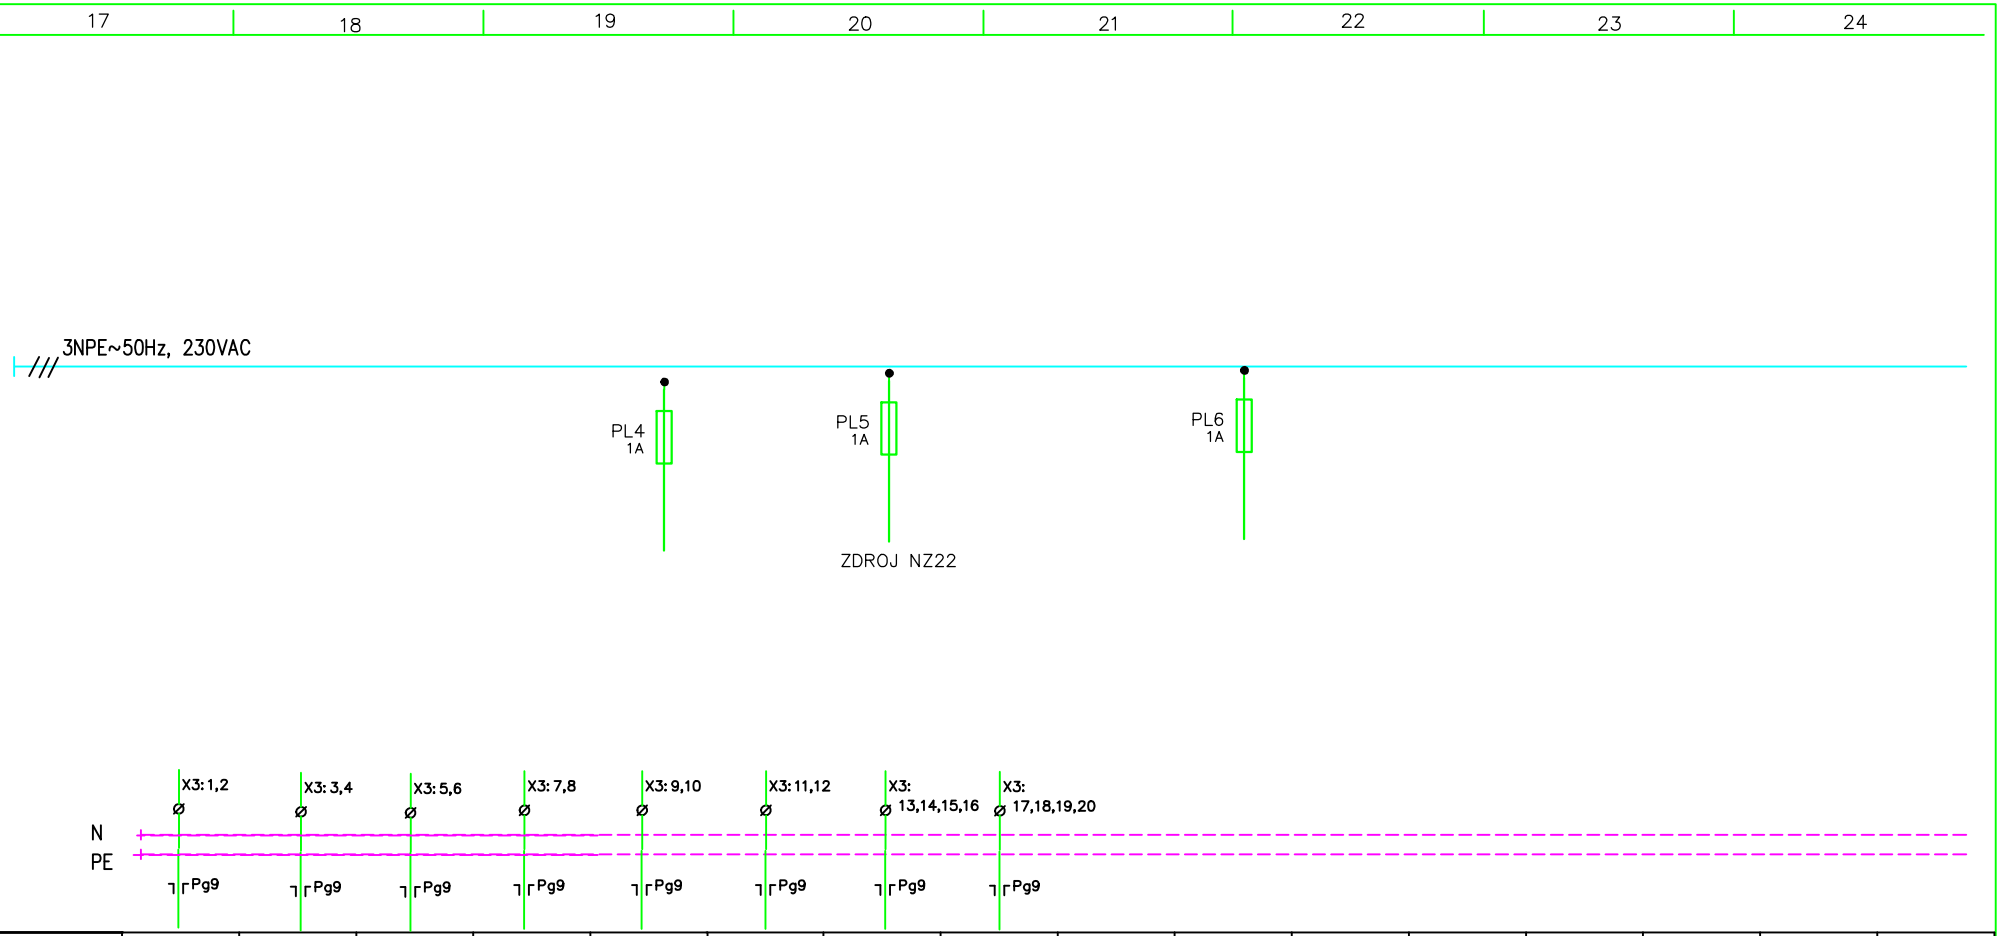

VÝVOD Č.	3.1	3.2	3.3	3.4	3.5	3.6	3.7	3.8	3.9	3.10	3.11	3.12	3.13	3.14	3.15	3.16
OZNAČENÍ ZAŘÍZENÍ	CENTRÁL STOP	PŘEHŘÁTÍ PROSTORU 40C	MINIMÁLNÍ TLAK	MAXIMÁLNÍ TLAK	ZAPLAVENÍ	PŘEHŘÁTÍ TUV	ČIDLO ÚNIKU PLYNU	ČIDLO VZNIKU CO		BEZPEČNOSTNÍ SMYČKA						
Pi [kW]																
KABEL	JYSTY 1x2x0,8	JYSTY 1x2x0,8	JYSTY 1x2x0,8	JYSTY 1x2x0,8	JYSTY 1x2x0,8	JYSTY 1x2x0,8	JYSTY 2x2x0,8	JYSTY 2x2x0,8								
ČÍSLO KABELU	WS 3.1	WS 3.3	WS 3.4	WS 3.5	WS 3.6	WS 3.7	WS 3.8	WS 3.9								
NÁZEV		TERMOS.TH3 NASTAVIT 40C														

DATUM	12/2025	STAVBA REKONSTRUKCE PLYNOVÉ KOTELNY MATEŘSKÁ ŠKOLA KROMĚŘÍŽ KOLLÁROVA 3945 MĚŘENÍ A REGULACE		INVESTOR: MĚSTO KROMĚŘÍZ VELKÁ NÁMĚSTÍ 115/1, 76701 KROMĚŘÍŽ	A.Č. 037/2025	MERITKO N	LIST: 3
VYPRACOVAL	ING.JIŘÍ STANČÍK						LISTŮ:
KONTROLOVAL				OBSAH VÝKRESU: ROZVADĚČ RM: SILOVÉ SCHÉMA 3/5	Z.Č. 12/2025/037	Č.V. D1.2.6.2–01	
ZMENA/DATUM							