PŮDORYS 1.PP

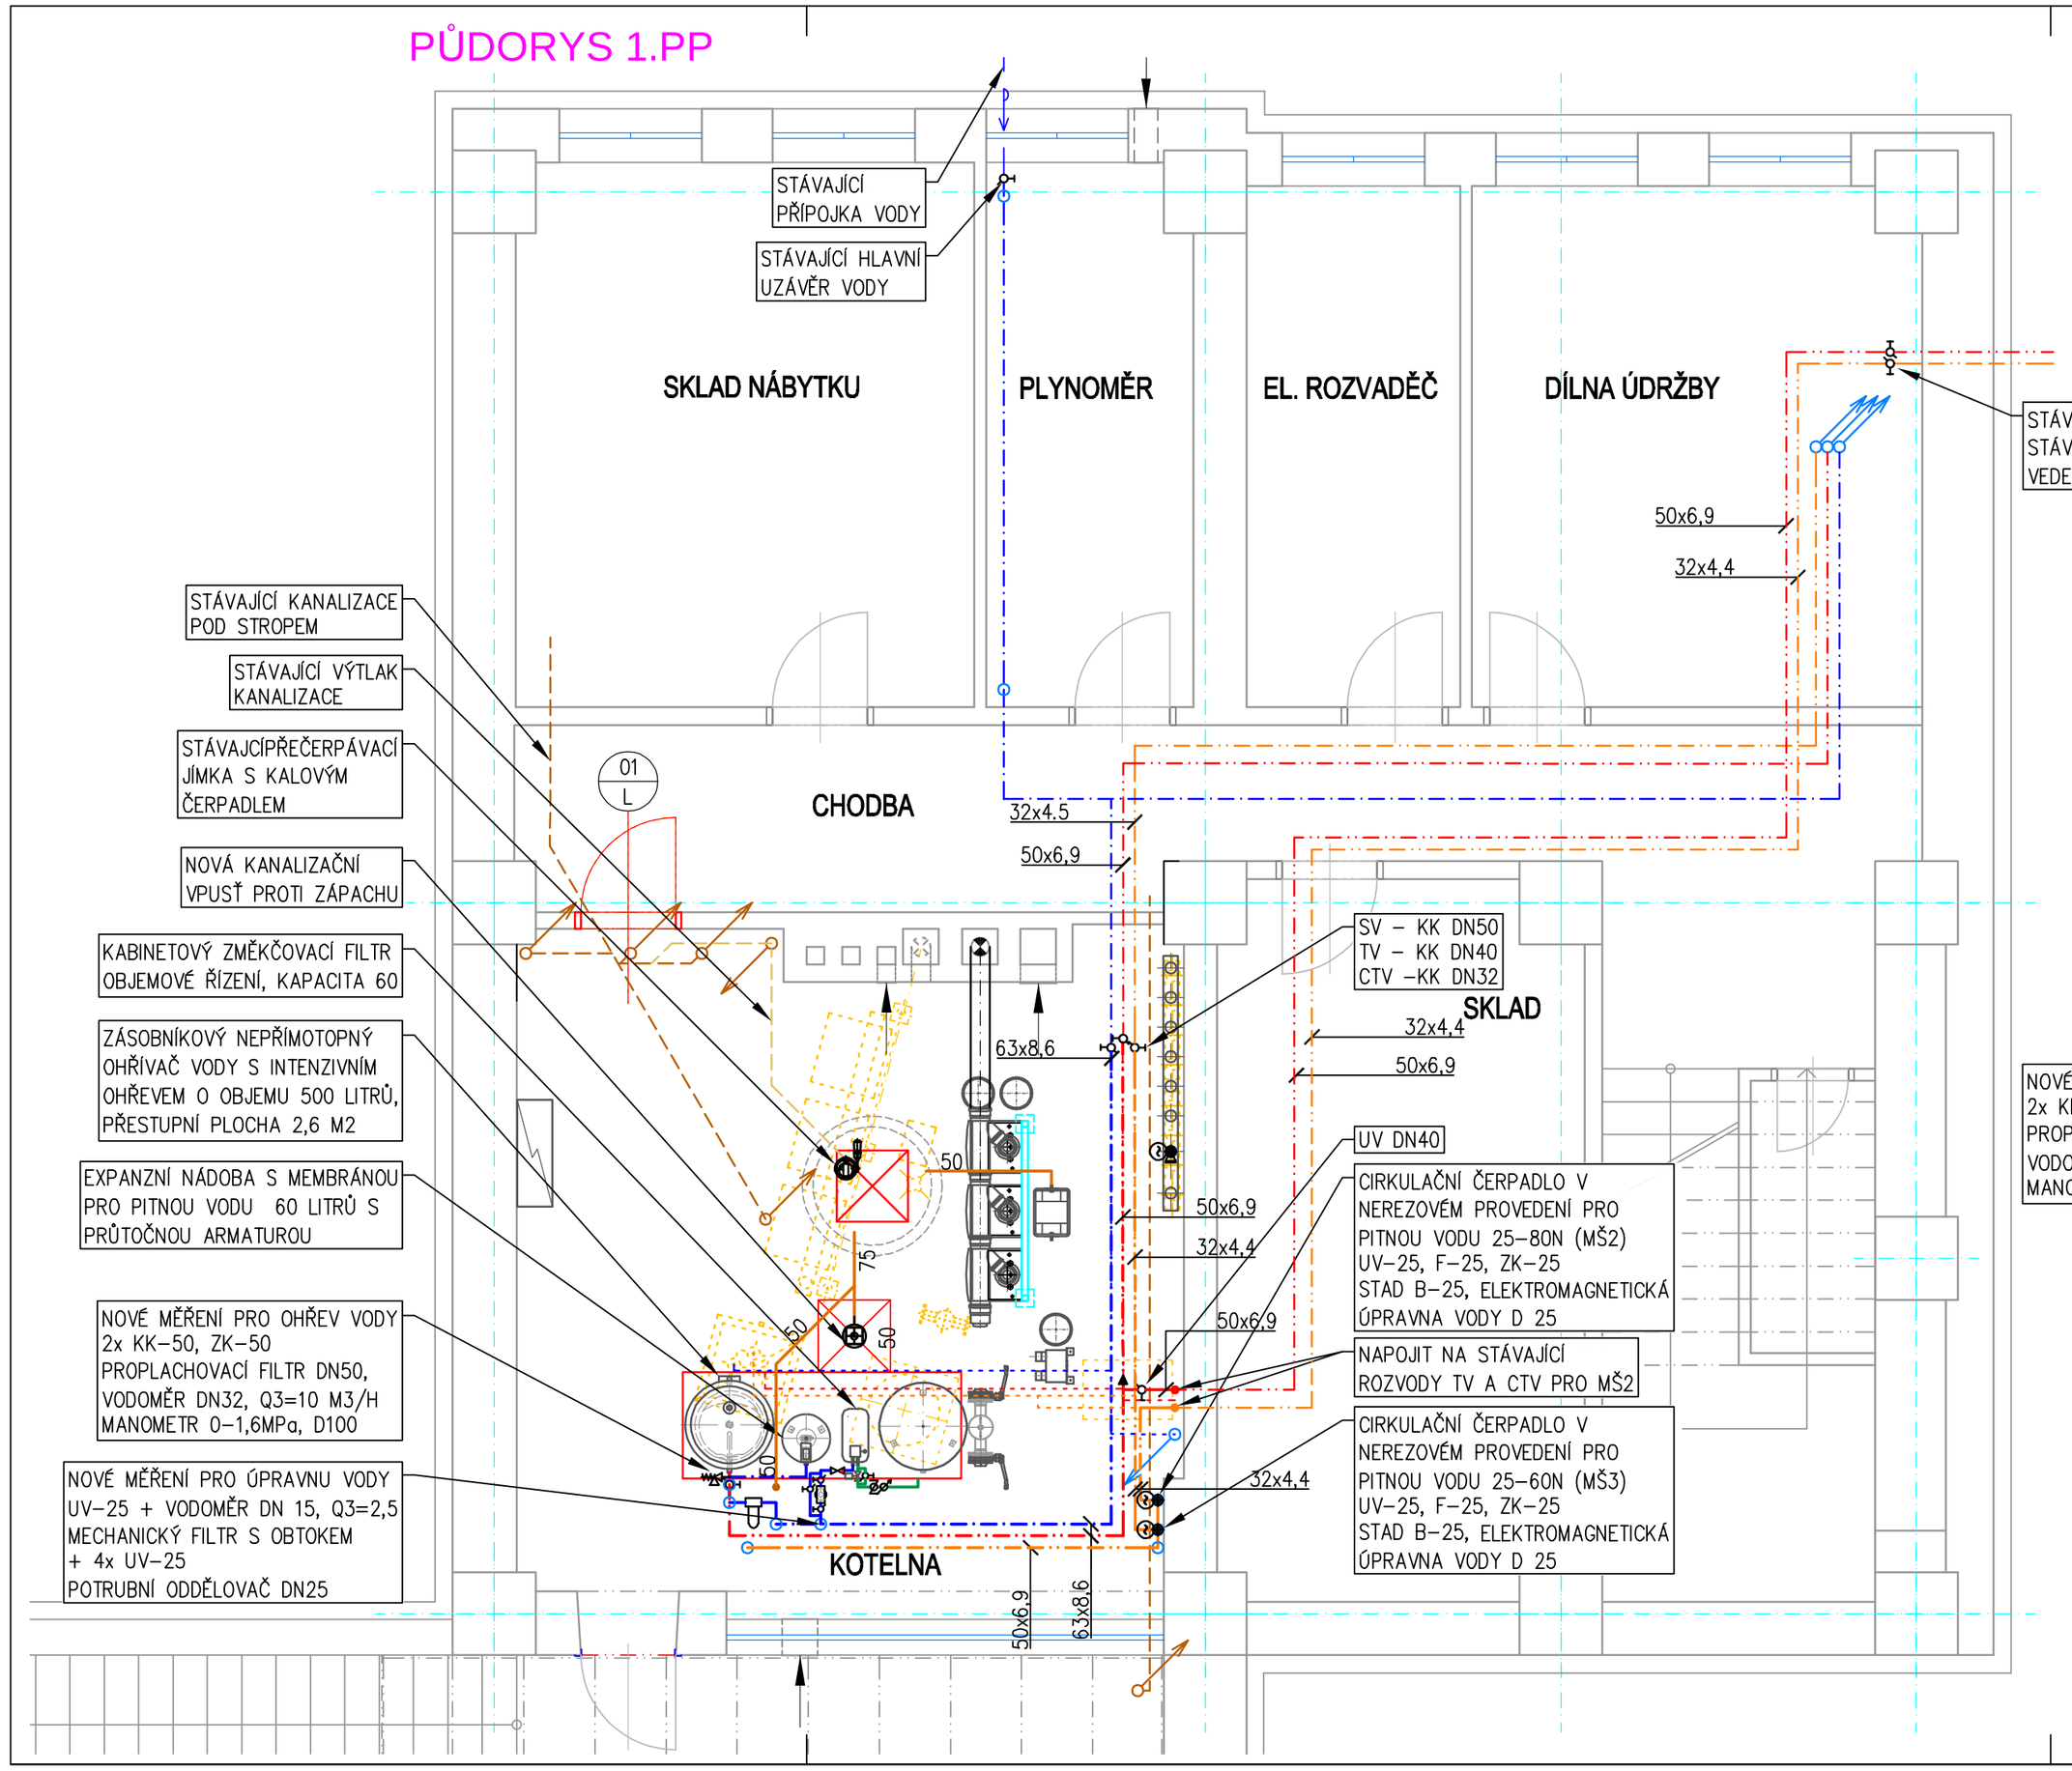

AXONOMETRIE VODY

LEGENDA POTRUBÍ

- ROZVOD PITNÉ VODY 10°C STÁVAJÍCÍ
- ROZVOD PITNÉ VODY 10°C RUŠENÝ
- ROZVOD PITNÉ VODY 10°C NOVÝ
- ROZVOD TEPLÉ VODY 60°C STÁVAJÍCÍ
- ROZVOD TEPLÉ VODY RUŠENÝ
- ROZVOD TEPLÉ VODY 60°C NOVÝ
- ROZVOD CIRKULACE TV RUŠENÝ
- ROZVOD CIRKULACE TV 55°C STÁVAJÍCÍ
- ROZVOD CIRKULACE TV 55°C NOVÝ
- ROZVOD UPRAVENÉ VODY NOVÝ
- KANALIZAČNÍ PŘIPOJOVACÍ
- KANALIZAČNÍ POTRUBÍ POD STROPEM STÁVAJÍCÍ
- KANALIZAČNÍ POTRUBÍ VÝTLAK STÁVAJÍCÍ

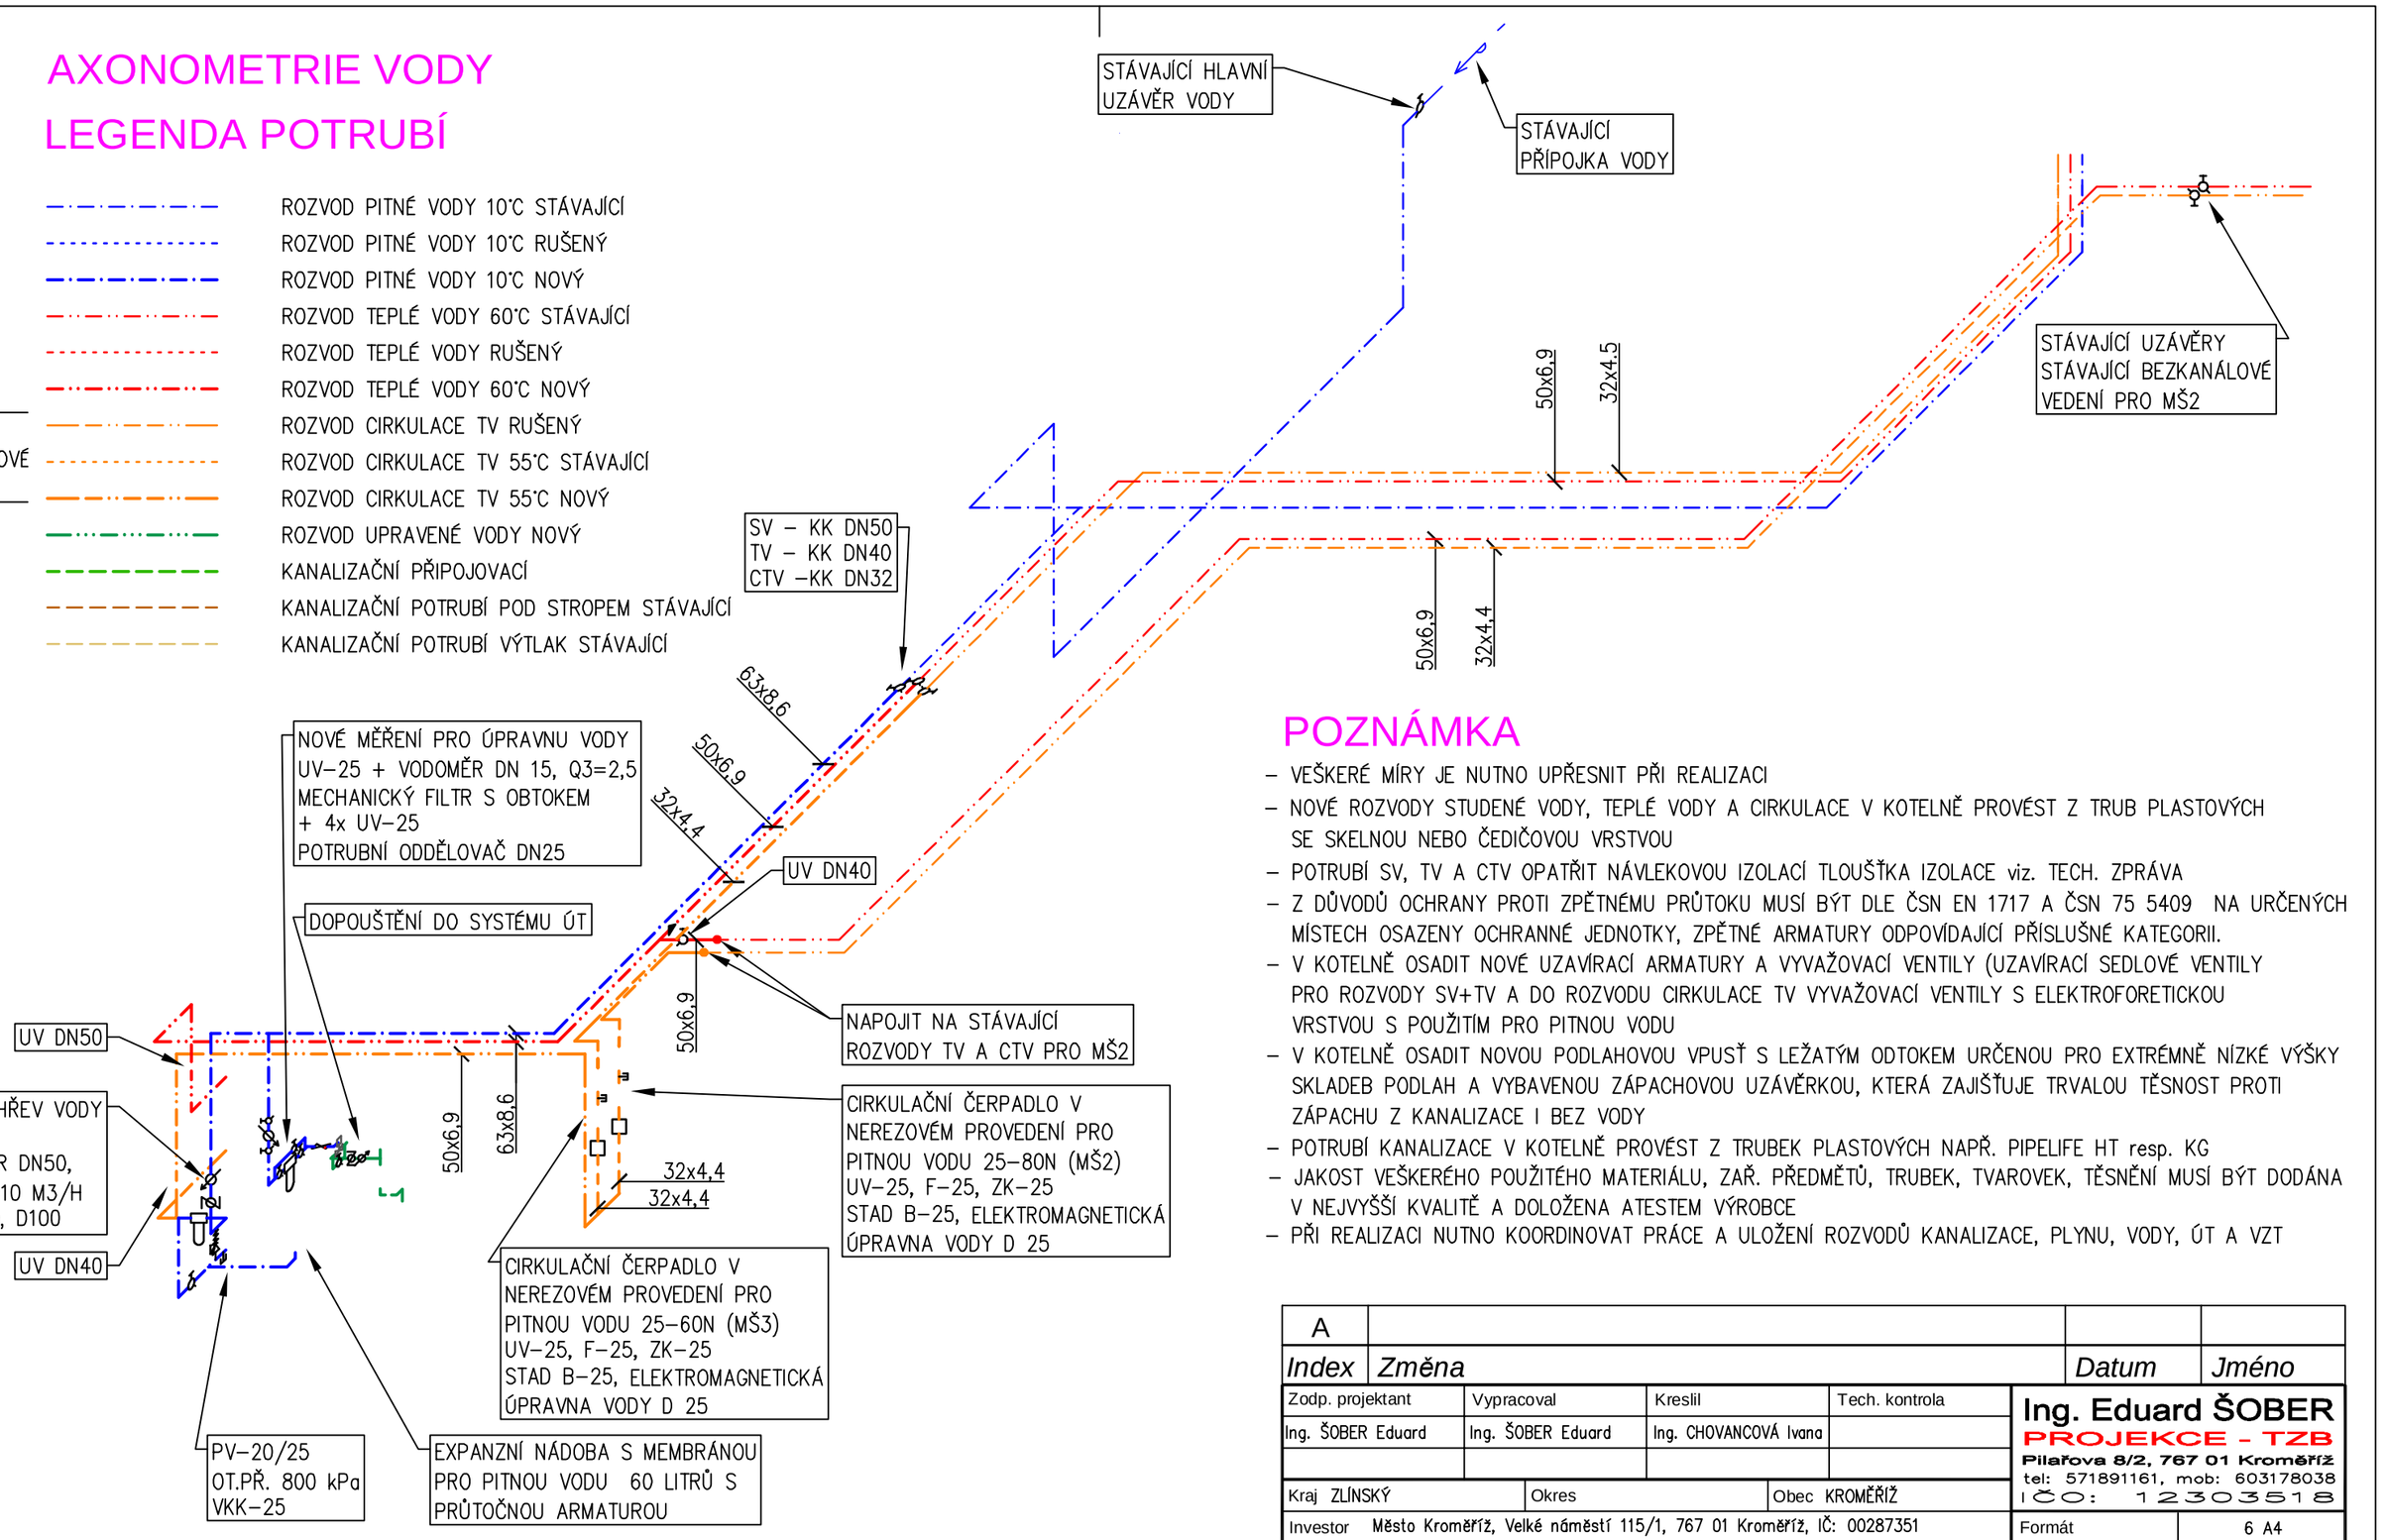

VZDÁLENOST PODPOR POTRUBÍ - PLASTOVÉ TŘÍVRSTVÉ

Průměr potrubí	16x2,2	20x2,8	25x3,5	32x4,4	40x5,5	50x6,9	63x8,6	75x10,3	90x12,3
Vzdálenost podpor (m)	1,1	1,2	1,4	1,45	1,5	1,55	1,65	1,7	1,9
S Hmotnosti (kg/m)	0,428	0,547	0,758	1,112	1,607	2,376	3,571	4,992	7,083

POZNÁMKA

- VEŠKERÉ MÍRY JE NUTNO UPŘESNIT PŘI REALIZACI
- NOVÉ ROZVODY STUDENÉ VODY, TEPLÉ VODY A CIRKULACE V KOTELNĚ PROVÉST Z TRUB PLASTOVÝCH SE SKELNOU NEBO ČEDIČOVOU VRSTVOU
- POTRUBÍ SV, TV A CTV OPATŘIT NÁVLEKOVOU IZOLACÍ TLOUŠŤKA IZOLACE viz. TECH. ZPRÁVA
- Z DŮVODŮ OCHRANY PROTI ZPĚTNÉMU PRŮTOKU MUSÍ BÝT DLE ČSN EN 1717 A ČSN 75 5409 NA URČENÝCH MÍSTECH OSAZENY OCHRANNÉ JEDNOTKY, ZPĚTNÉ ARMATURY ODPOVÍDAJÍCÍ PŘÍSLUŠNÉ KATEGORII.
- V KOTELNĚ OSADIT NOVÉ UZAVÍRACÍ ARMATURY A VYVAŽOVACÍ VENTILY (UZAVÍRACÍ SEDLOVÉ VENTILY PRO ROZVODY SV+TV A DO ROZVODU CIRKULACE TV VYVAŽOVACÍ VENTILY S ELEKTROFORETICKOU VRSTVOU S POUŽITÍM PRO PITNOU VODU
- V KOTELNĚ OSADIT NOVOU PODLAHOVOU VPUSŤ S LEŽATÝM ODTOKEM URČENOU PRO EXTRÉMNĚ NÍZKÉ VÝŠKY SKLADEB PODLAH A VYBAVENOU ZÁPACHOVOU UZÁVĚRKOU, KTERÁ ZAJIŠŤUJE TRVALOU TĚSNOST PROTI ZÁPACHU Z KANALIZACE I BEZ VODY
- POTRUBÍ KANALIZACE V KOTELNĚ PROVÉST Z TRUBEK PLASTOVÝCH NAPŘ. PIPELIFE HT resp. KG
- JAKOST VEŠKERÉHO POUŽITÉHO MATERIÁLU, ZAŘ. PŘEDMĚTŮ, TRUBEK, TVAROVEK, TĚSNĚNÍ MUSÍ BÝT DODÁNA V NEJVYŠŠÍ KVALITĚ A DOLOŽENA ATESTEM VÝROBCE
- PŘI REALIZACI NUTNO KOORDINOVAT PRÁCE A ULOŽENÍ ROZVODŮ KANALIZACE, PLYNU, VODY, ÚT A VZT

A			
Index	Změna	Datum	Jméno

Zodp. projektant	Vypracoval	Kreslil	Tech. kontrola
Ing. ŠOBER Eduard	Ing. ŠOBER Eduard	Ing. CHOVANCOVÁ Ivana	

Ing. Eduard ŠOBER
PROJEKCE - TZB
Pilařova 8/2, 767 01 Kroměříž
tel: 571891161, mob: 603178038
IČO: 12303518

Kraj ZLÍNSKÝ | Okres | Obec KROMĚŘÍŽ

Investor Město Kroměříž, Velké náměstí 115/1, 767 01 Kroměříž, IČ: 00287351

Akce
REKONSTRUKCE PLYNOVÉ KOTELNY
MATEŘSKÁ ŠKOLA, KROMĚŘÍŽ, KOLLÁROVA 3945
D.1.2 TECHNIKA PROSTŘEDÍ STAVEB

Obsah výkresu
PŮDORYS KOTELNY, AXONOMETRIE VODY
D.1.2.2 TPS – ZDRAVOTNÍ TECHNICKÉ INSTALACE

Formát	6 A4
Datum	XII/2025
Účel	DPS
Čís. zakázky	12/2025/037
Čís. jednací	037/2025
Měřítko	1:50
Čís. výkresu	D.1.2.2-02-01