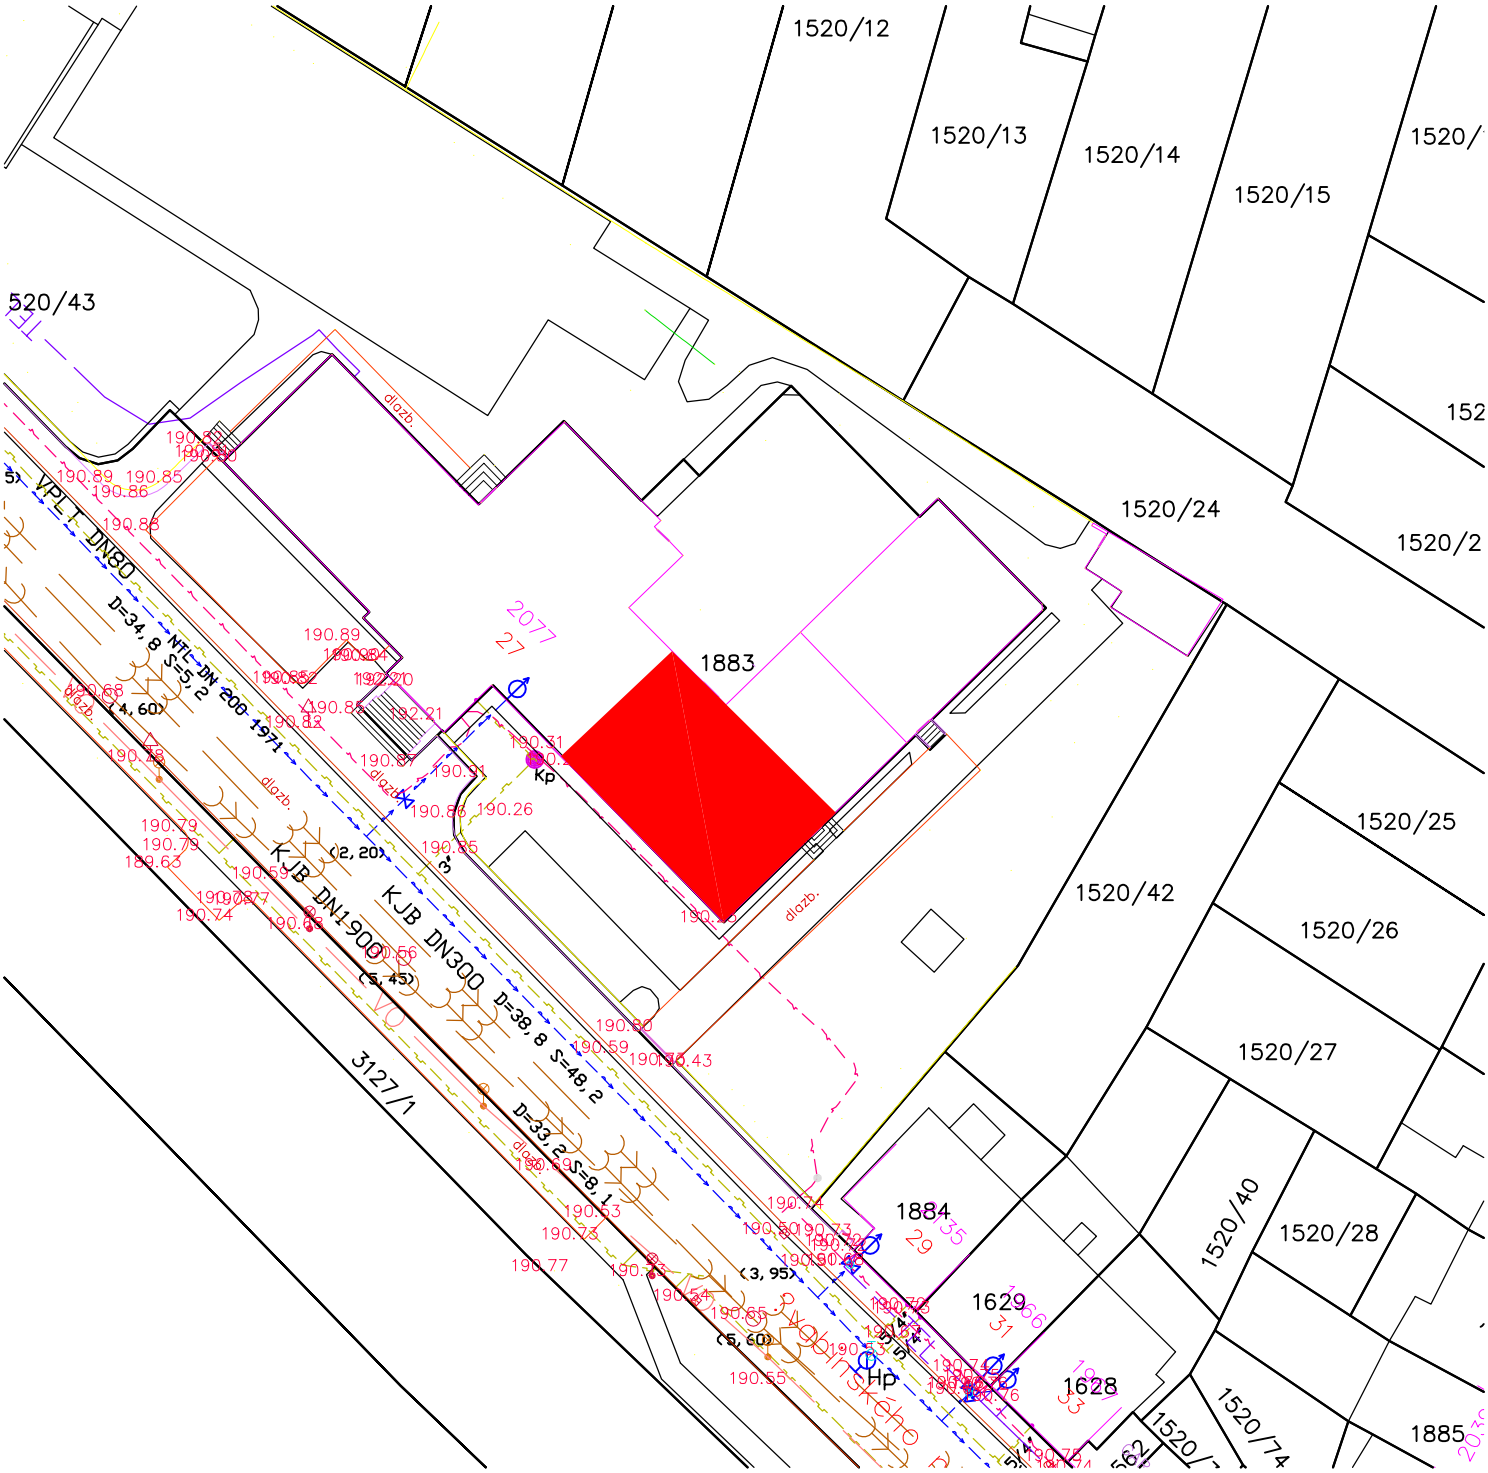

LEGENDA

- NTL PLYNOVOD
- VEDENÍ OPTICKÝCHÉ KABELŮ PVSEK
- ELEKTRICKÉ VEDENÍ NN PODZEMNÍ
- ELEKTRICKÉ VEDENÍ VN PODZEMNÍ
- KANALIZACE JEDNOTNÁ
- VODOVODNÍ ŘÁD

ŘEŠENÁ ČÁST

Podepsal Ing. arch. Milan Krouman
DN: cn=Ing. arch. Milan Krouman, o=ČESKÁ KOMORA ARCHITEKTŮ, ou=02630, email=M.Krouman@seznam.cz
Datum: 7/15/25

VYPRACOVAL ING.ARCH. KROUMAN	INVESTOR MĚSTO KROMĚŘÍŽ VELKÉ NÁMĚSTÍ 115	AKTÉ projekt s.r.o. KROMĚŘÍŽ KOLLÁROVA 629	
KONTROLOVAL ING.ARCH. KROUMAN	STAVBA **ADAPTACE BYTU NA ODBORNÉ UČEBNY**		
ZAK.ČÍSLO P 2-25		FORMÁT A4	1 2 3
ARCH.ČÍSLO 2-25	ČÁST D 01. 1 Škola	DATUM 05/2025	4 5 6
STUPEŇ DOKUMENTACE DSP+DPS	OBSAH **KOORDINAČNÍ SITUAČNÍ VÝKRES**	V.Č. **C3**	MĚŘÍTKO 1: 500