



# PŮDORYS 4.NP

## Legenda

- trhliny
- stávající železné táhlo
- navržená helikální výztuž Ø6 v roztečích po 450 mm
- navržený dřevěný průvlak 190/230-4250 mm

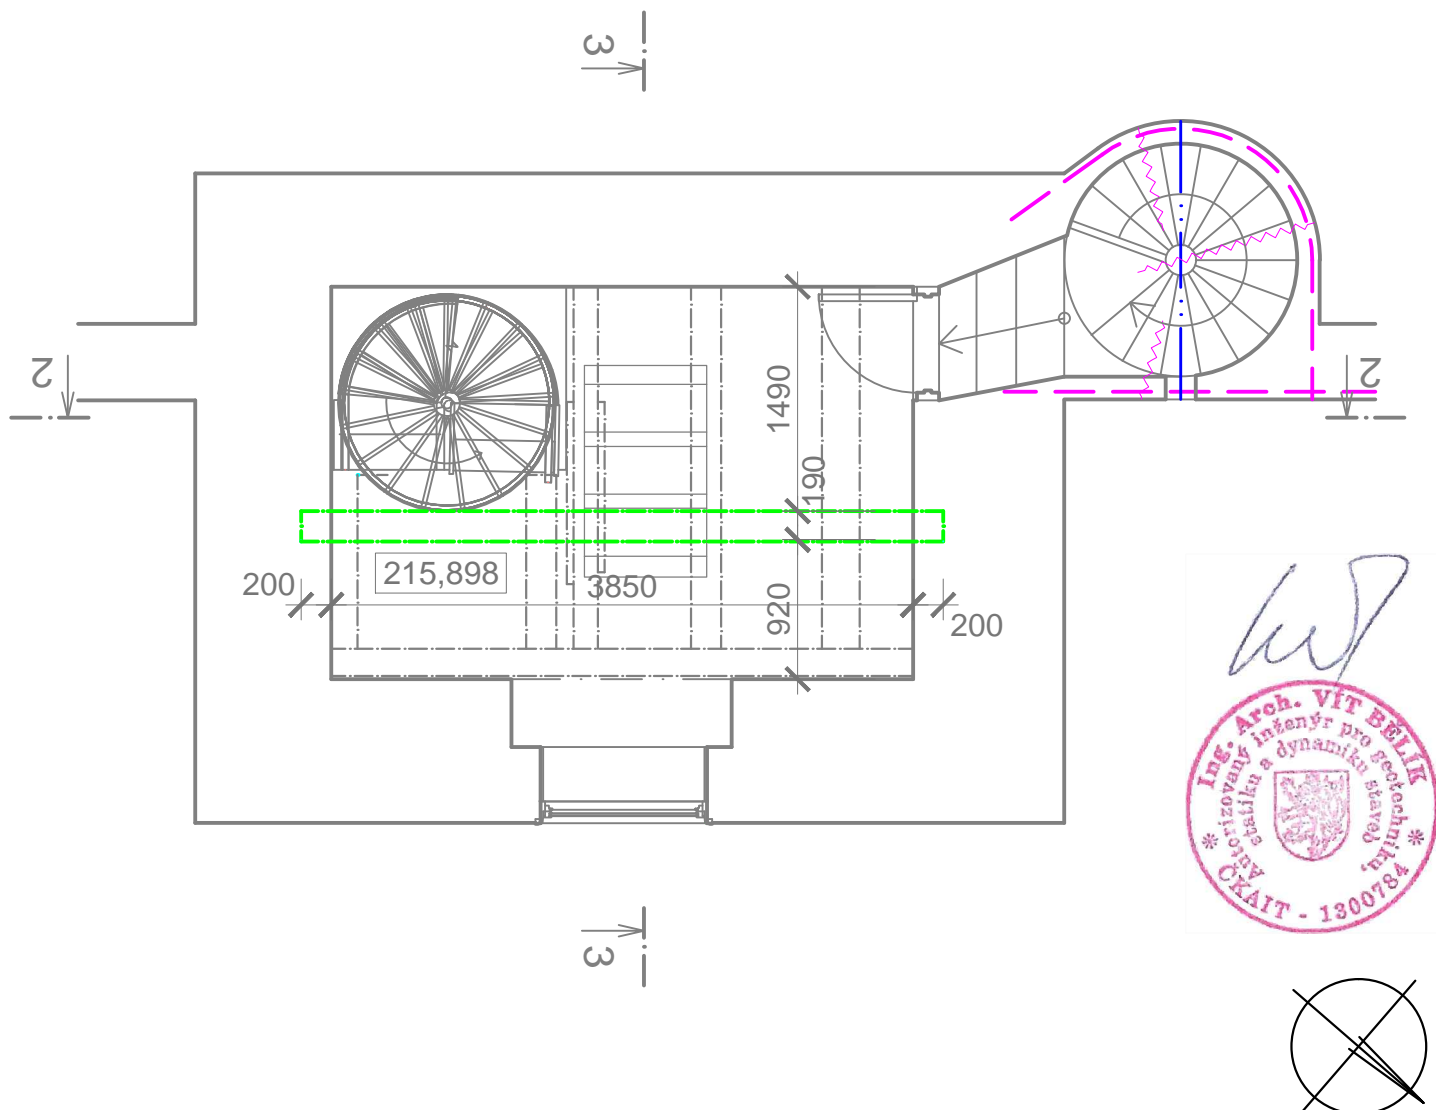

±0,000=203,220

ODPOVĚDNÝ PROJEKTANT:	VYPRACOVAL:		
Ing.arch. Miloš Klement, IČ 15188736	Ing.arch. Vít Bělík, Profix BpH, IČ 46974105		
INVESTOR:	MĚSTO KROMĚŘÍŽ, Velké náměstí 115/1, 767 01 Kroměříž, IČ 00287351 zastoupené Mgr. Tomášem Opatrným - starostou města	DATUM	06/2025
AKCE :	OPRAVA RADNIČNÍ VĚŽE - Velké náměstí 115/1, 767 01 Kroměříž parc. č. st. 117, k.ú. Kroměříž	STUPEŇ	DSP
OBSAH :	D.2. ZÁKLADNÍ STAVEBNĚ KONSTRUKČNÍ ŘEŠENÍ	ARCHIVNÍ ČÍSLO	A25002
	D.2.3. VÝKRESOVÁ ČÁST	ČÍSLO PARÉ	1 2 3 4 5
	D.2.3.2. PŮDORYS 4.NP	MĚŘÍTKO/FORMÁT	1:50 A4