



PŮDORYS 5.NP

Legenda

- + . - navržená tyčová táhla Ø24 mm pod stropem
 s kleštinami 20/80-500 mm v dážkách po omítkou

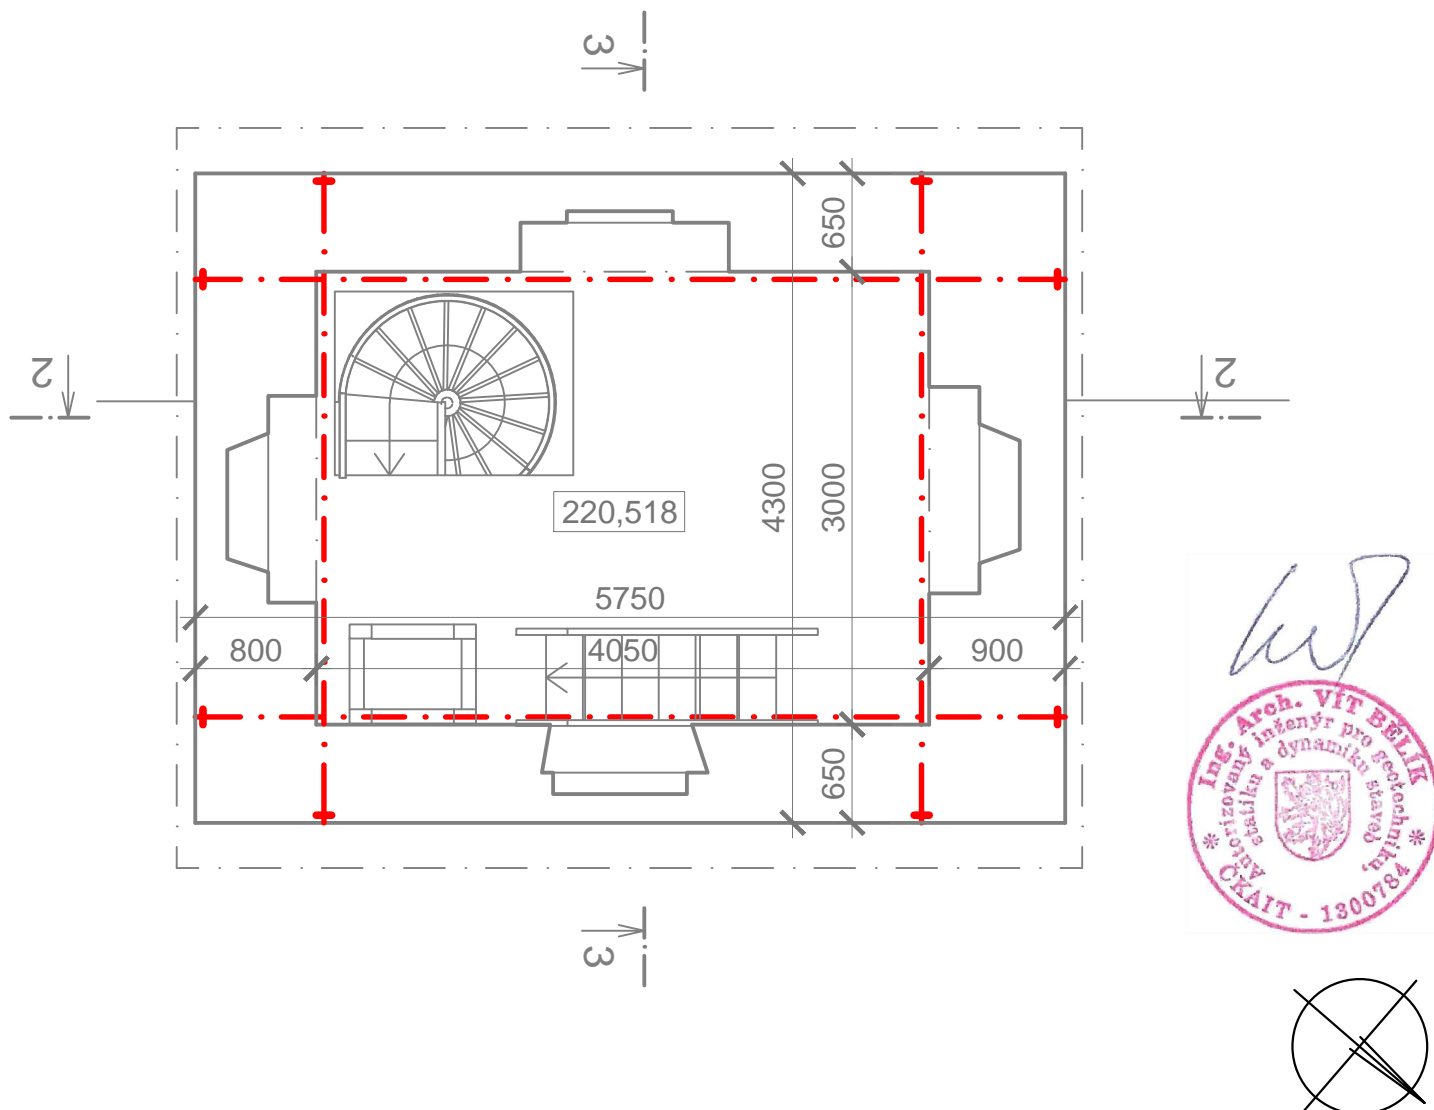

±0,000=203,220

ODPOVĚDNÝ PROJEKTANT:		VYPRACOVAL:		<div></div> <div>PROFIX, s.r.o. IČ 46974105 768 61 Bystřice pod Hostýnem Čs. brigády 319 tel. 603 258 559 email: profix.bph@volny.cz</div>					
Ing.arch. Miloš Klement, IČ 15188736		Ing.arch. Vít Bělík, Profix BpH, IČ 46974105							
INVESTOR: MĚSTO KROMĚŘÍŽ, Velké náměstí 115/1, 767 01 Kroměříž, IČ 00287351 zastoupené Mgr. Tomášem Opatrným - starostou města									
AKCE : OPRAVA RADNIČNÍ VĚŽE - Velké náměstí 115/1, 767 01 Kroměříž parc. č. st. 117, k.ú. Kroměříž				DATUM		06/2025			
				STUPEŇ		DSP			
OBSAH : D.2. ZÁKLADNÍ STAVEBNĚ KONSTRUKČNÍ ŘEŠENÍ D.2.3. VÝKRESOVÁ ČÁST D.2.3.3. PŮDORYS 5.NP				ARCHIVNÍ ČÍSLO		A25002			
				ČÍSLO PARÉ		1 2 3 4 5			
				MĚŘÍTKO/FORMÁT		1:50		A4	