



ŘEZ 2-2

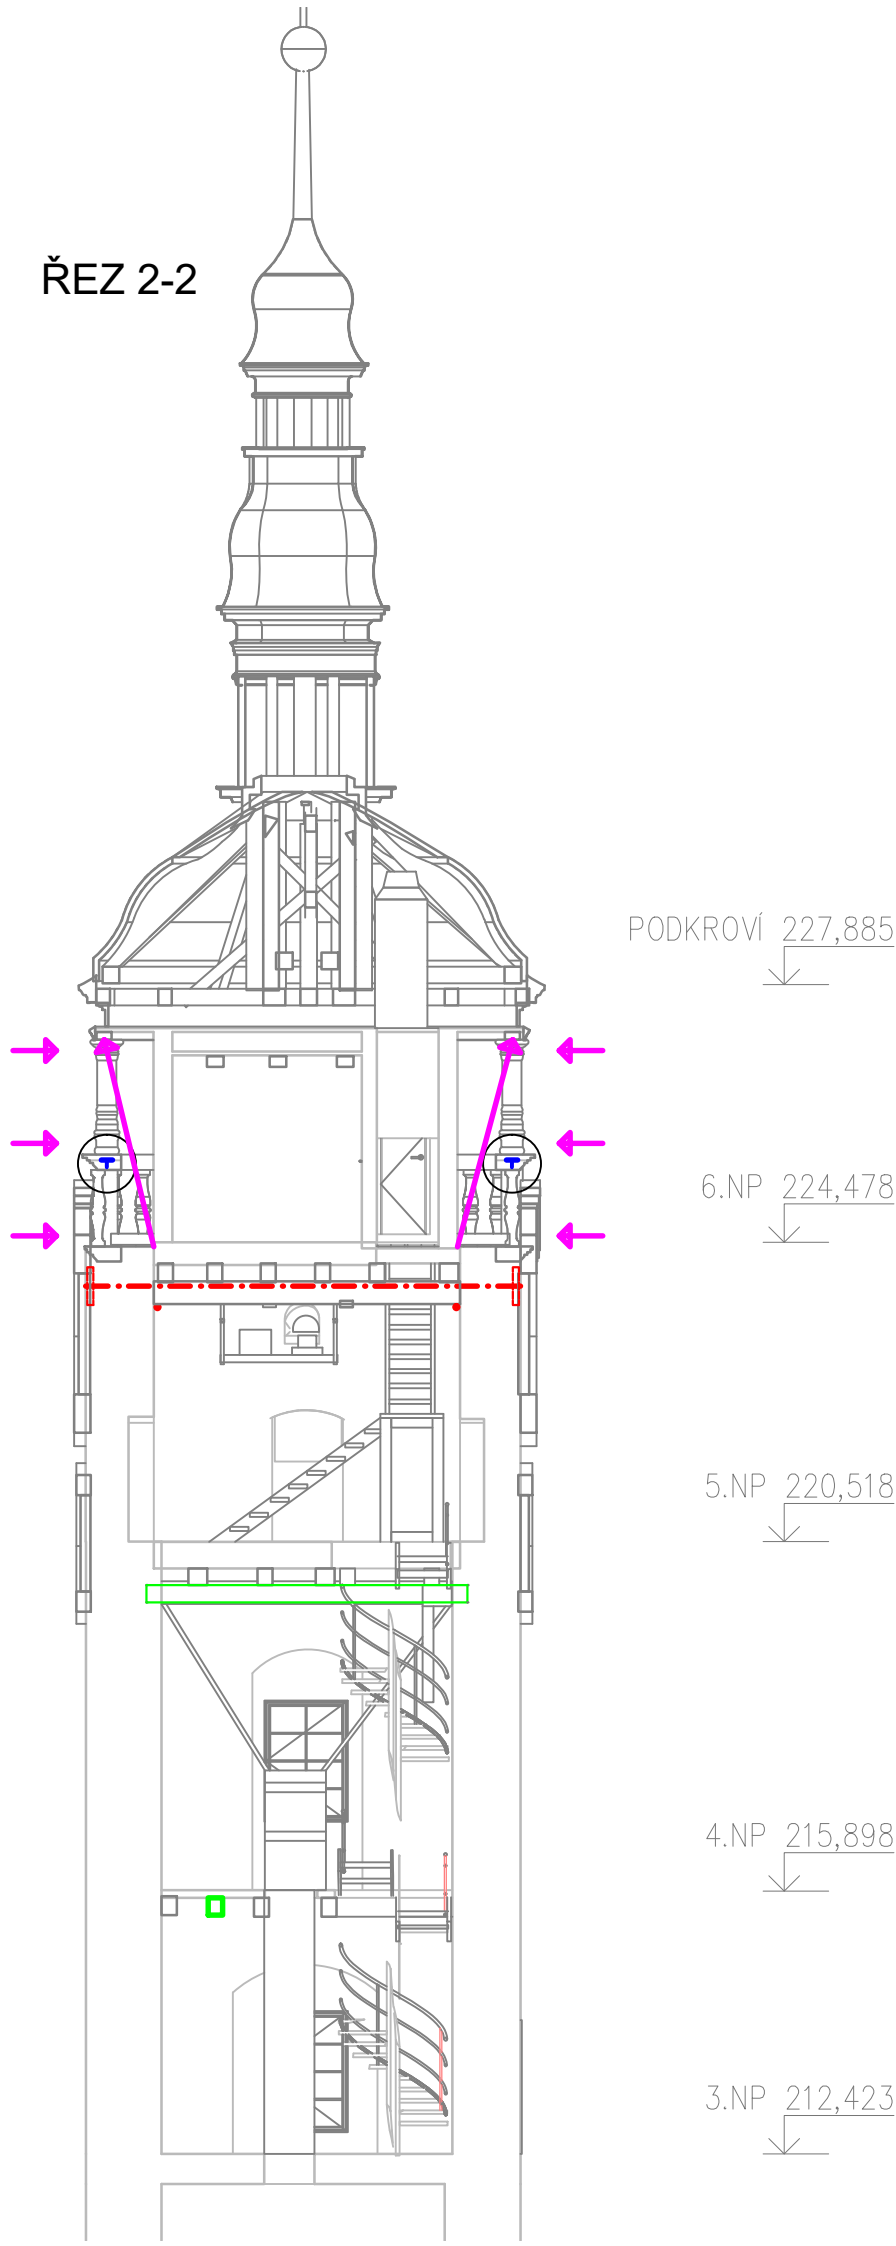


ŘEZ 3-3

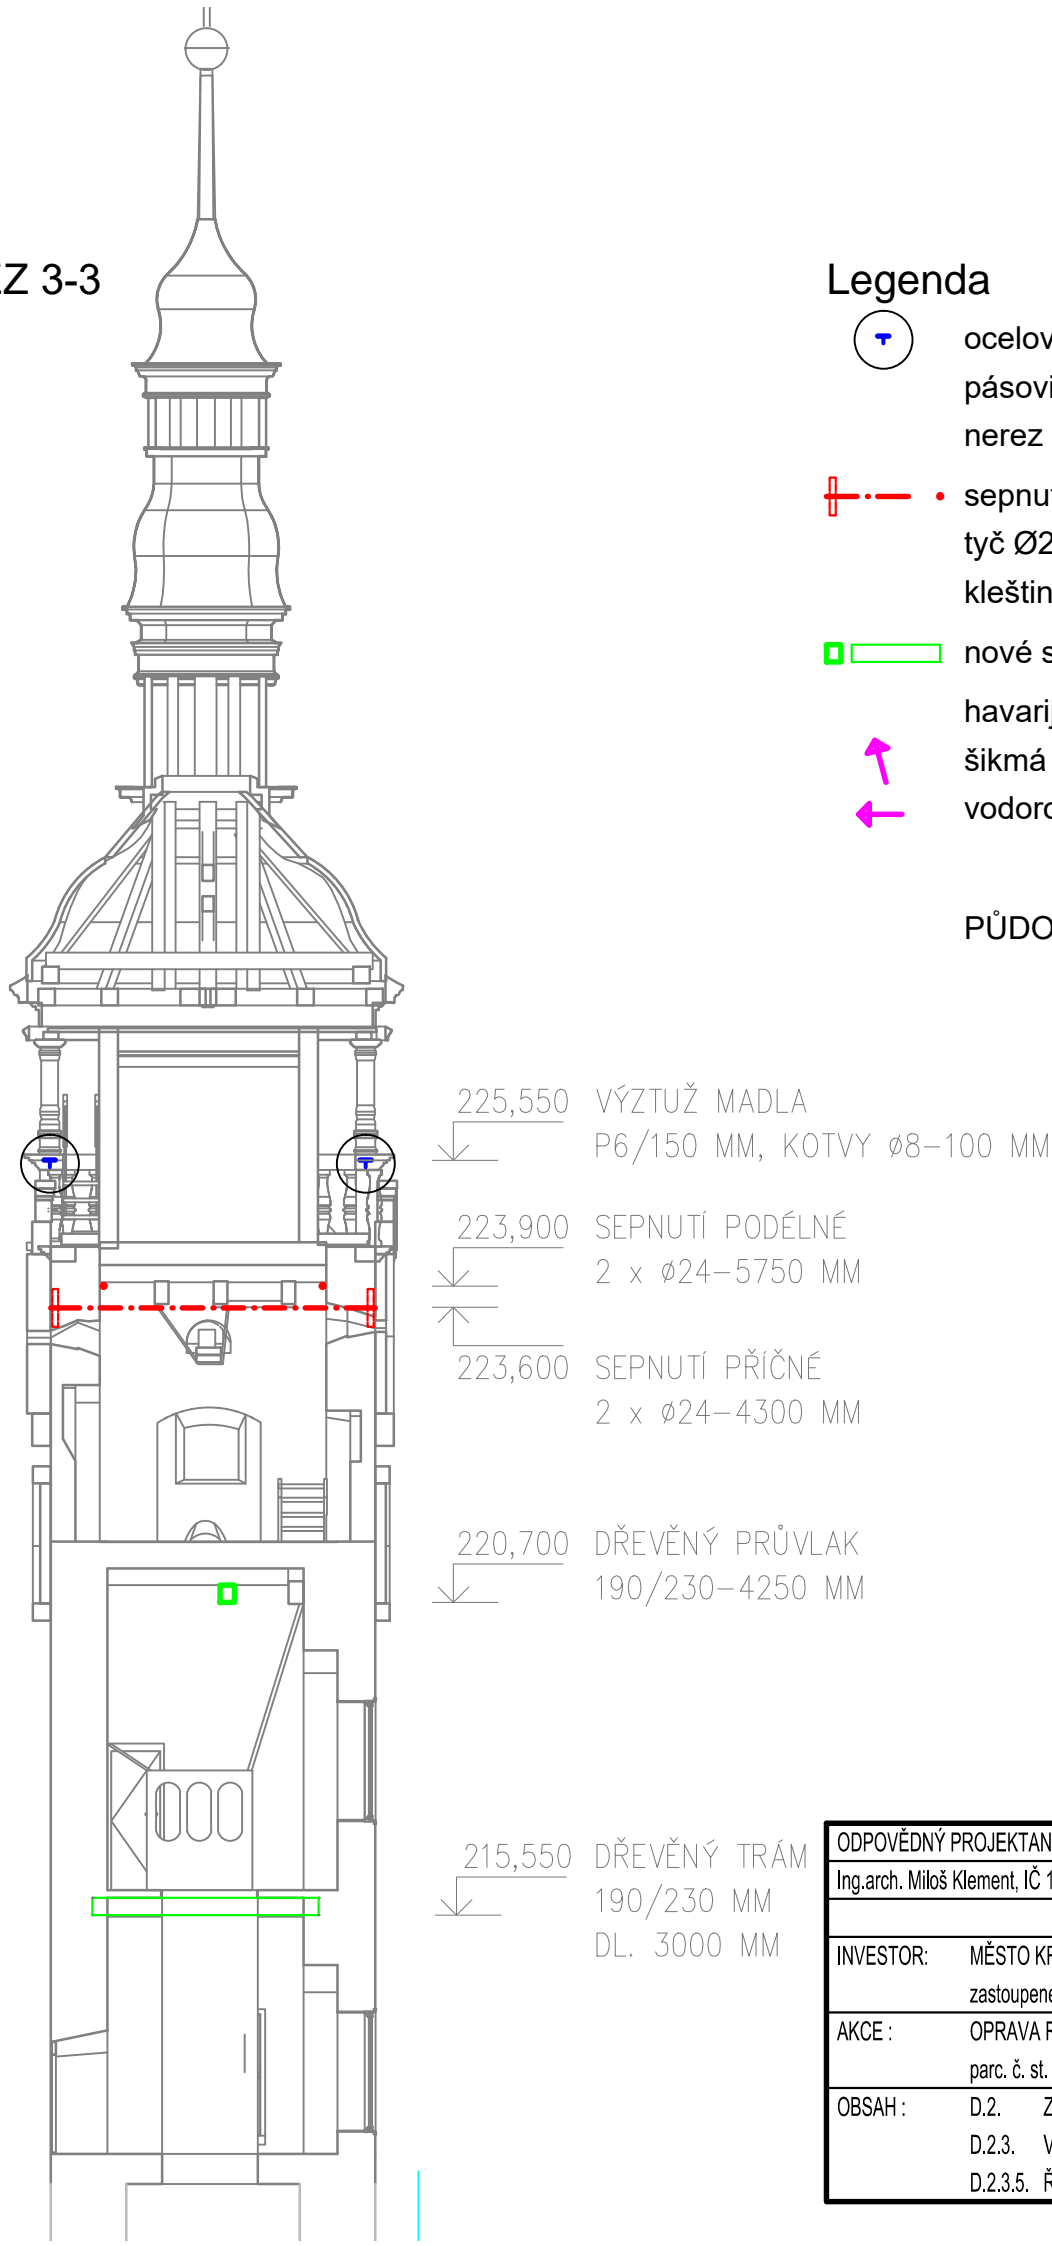

Legenda

- ocelové ztužení kamenného madla
pásovina 6/150 mm nerez úprava
nerez kotvy Ø8-100 mm po 500 mm vlepené do vrtu Ø10 mm
- sepnutí zdiva předpjatými táhly
tyč Ø24 mm s rektifikačním článkem u vnitřního líce zdiva
kleština pásovina 20/80-500 mm v drážce ve zdivu
- nové stropní trámy 190/230 mm, dřevo C24
- havarijní výdřeva
- ↗ šikmá - 8 x rektifikovatelné stojky dl. 3 m
- ↖ vodorovná - 3 x rektifikovatelný rám cca 5 x 6 m

PŮDORYSNÉ SCHÉMA VODOROVNÉ VÝDŘEVY

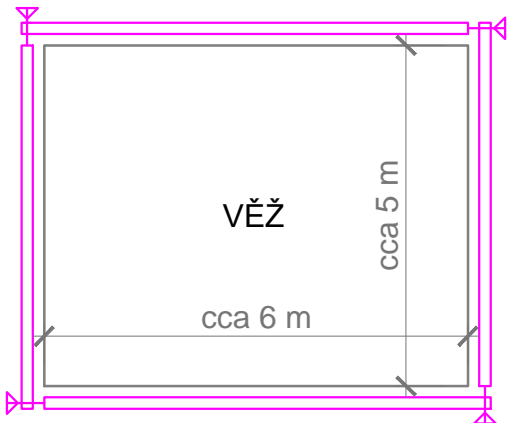

±0,000=203,220

ODPOVĚDNÝ PROJEKTANT:		VYPRACOVAL:	
Ing.arch. Miloš Klement, IČ 15188736		Ing.arch. Vít Bělík, Profix BpH, IČ 46974105	
INVESTOR:		MĚSTO KROMĚŘÍŽ, Velké náměstí 115/1, 767 01 Kroměříž, IČ 00287351 zastoupené Mgr. Tomášem Opatrným - starostou města	
AKCE :		OPRAVA RADNIČNÍ VĚŽE - Velké náměstí 115/1, 767 01 Kroměříž parc. č. st. 117, k.ú. Kroměříž	
OBSAH :		D.2. ZÁKLADNÍ STAVEBNĚ KONSTRUKČNÍ ŘEŠENÍ D.2.3. VÝKRESOVÁ ČÁST D.2.3.5. ŘEZY	
DATUM		06/2025	
STUPEŇ		DSP	
ARCHIVNÍ ČÍSLO		A25002	
ČÍSLO PARÉ		1 2 3 4 5	
MĚŘÍTKO/FORMÁT		1:100 A3	