


Výtahová šachta v objektu D - M 1:50

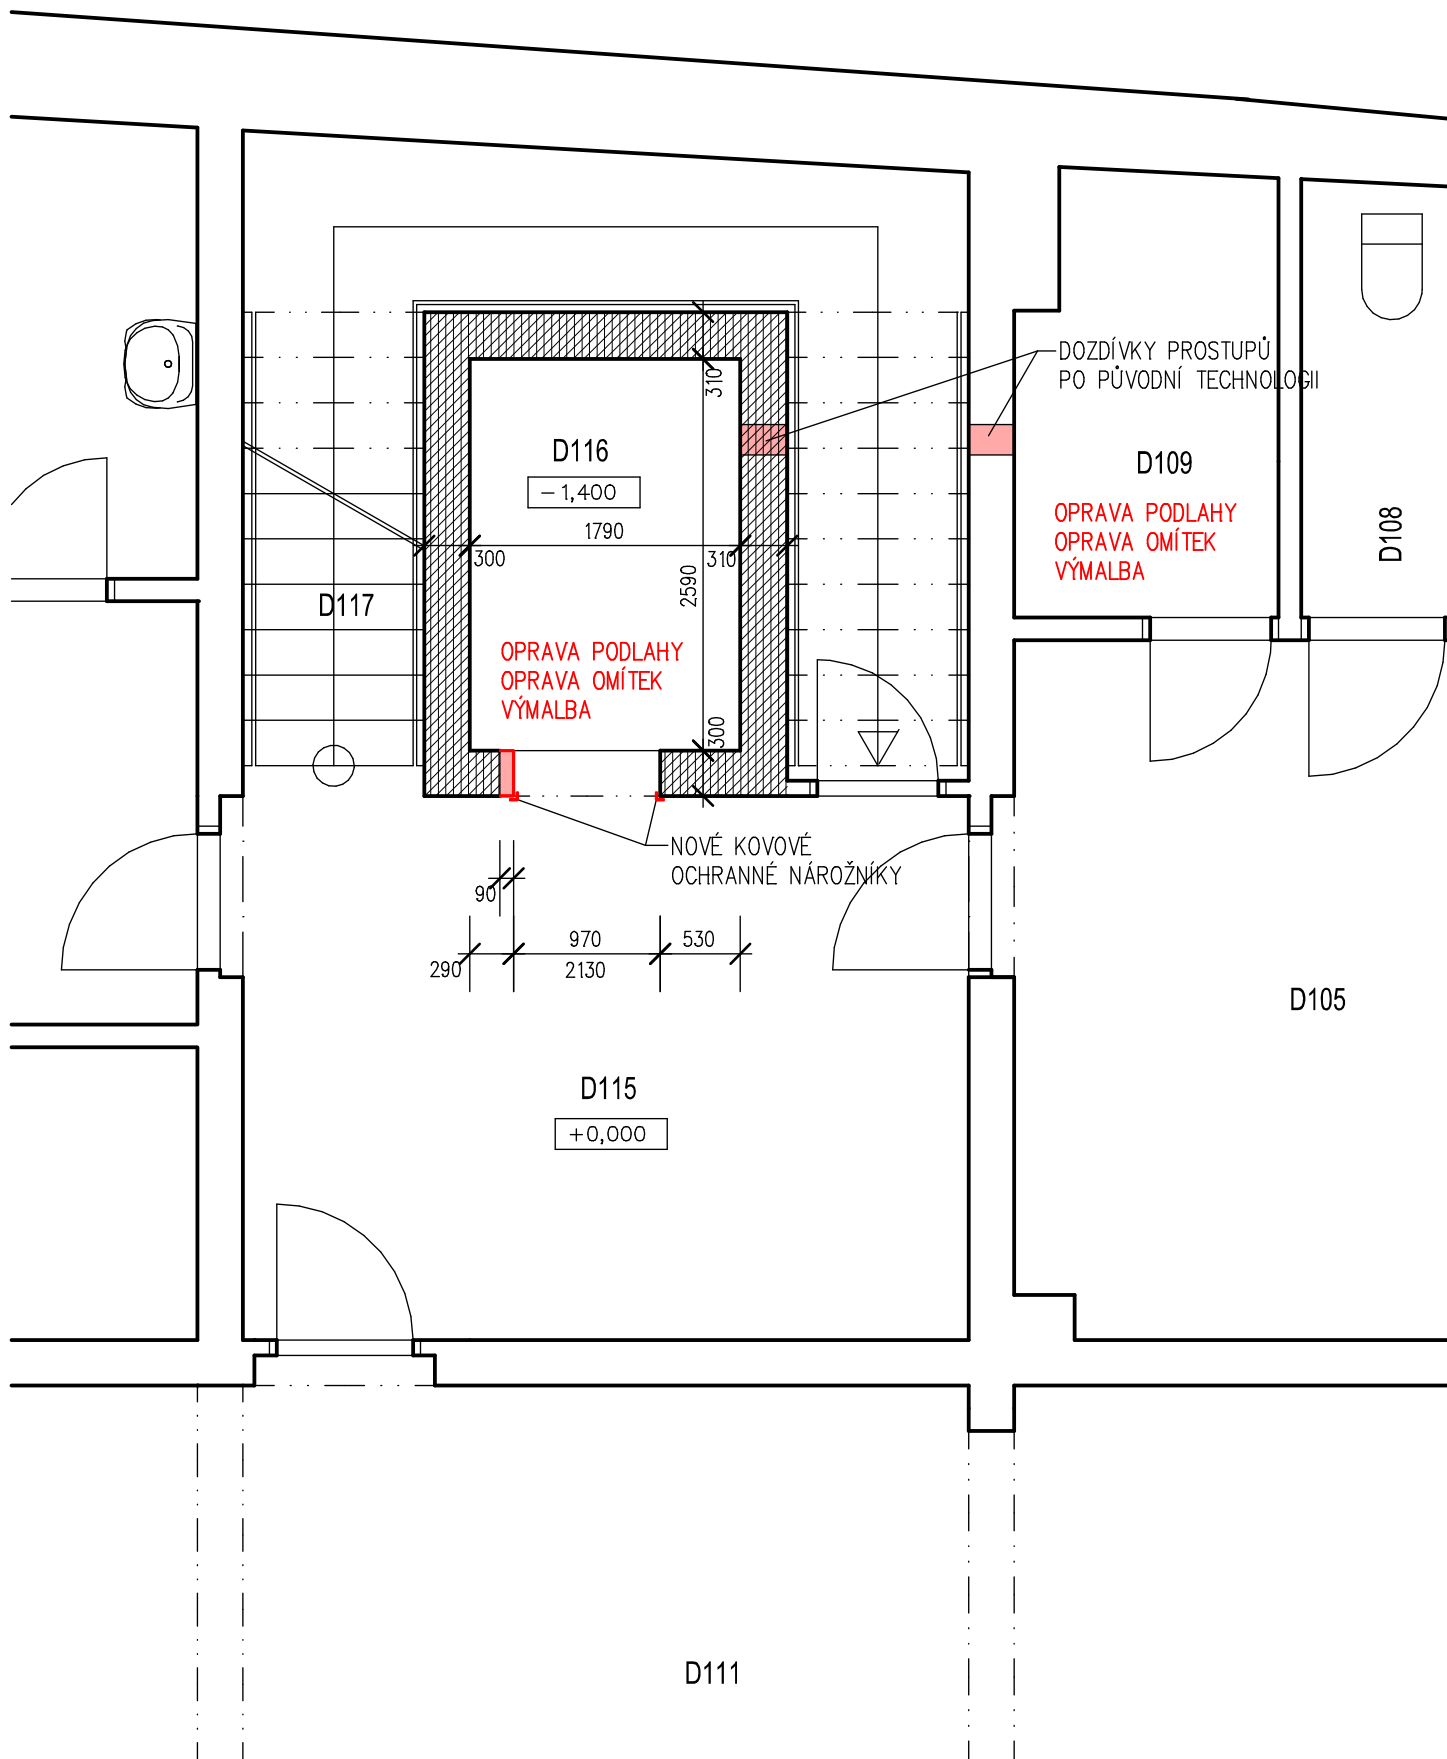


POZNÁMKA:

- Stěny šachet jsou zděné z cihel plných pálených
- Stávající omítky výtahových šachet a strojoven budou očištěny a odmaštěny
- Betonová podlaha výtahových šachet a strojoven bude očištěna a odmaštěna
- Budou provedeny zednické opravy štukových vrstev omítek v rozsahu 10%, v místě smršťovacích trhlin bude provedena omítka s perlínkou
- Stěny i strop šachet a strojoven budou nově vymalovány
- Betonová podlaha šachet i strojoven bude vyspravena v rozsahu 5% a bude proveden nový podlahový nátěr
- Bude provedeno zednické zapravení a začištění dveřních otvorů po osazení ráků šachetních dveří
- Otvory ze strojoven do výtahových šachet budou zazděny
- Bude doplněno odvětrání výtahových šachet přes stávající stropní desku a střešní plášť izolovaným spiro kovovým potrubím DN 250 mm. V nadstřešní části bude osazena stříška a provedeno lemování na stávající měděnou krytinu. Odhad délky potrubí cca 2x 1,5 m. Vůči stropu šachty požárně dotěsněno. Výška nad střešním pláštěm min. 300 mm.
- TECHNOLOGIE VÝTAHU VČETNĚ KABINY JE ŘEŠENA V SAMOSTATNÉ ČÁSTI PROJEKTOVÉ DOKUMENTACE D.2 VÝTAHY

LEGENDA MATERIÁLŮ:

- Stávající okolní konstrukce
- Stávající zdivo výtahové šachty z cihel plných pálených
- Nové dozdivky z tvarovek z autoklávaného pórobetonu

| | | | | |
|-----------------------------------------------------------------------------------------|-----------------|---------------------------------|---|-------------|
| ZODP. PROJEKTANT | VYPRACOVAL | KATASTR | <div><div>Ing. Jakub Burý projekty • konzultace • inženýring</div></div> <div>Tovačovského 2784/24, 767 01 Kroměříž projekce@bury.cz www.bury.cz</div> | |
| ING. JAKUB BURÝ | ING. JAKUB BURÝ | KROMĚŘÍŽ | | |
| | | P. Č. ST. 153, ST. 152, ST. 149 | | |
| INVESTOR: MĚSTO KROMĚŘÍŽ, VELKÉ NÁMĚSTÍ 115/1, 767 01 KROMĚŘÍŽ | | | | |
| AKCE : DOMOV PRO SENIORY U KAŠNY VÝMĚNA VÝTAHŮ V BUDOVÁCH A+B, D | | | DATUM | 08/2025 |
| | | | STUPEŇ | DPS |
| | | | ZAK. Č. | 2025–06 |
| | | | MĚŘÍTKO | 1: 100 |
| OBSAH : D.1.1 ARCHITEKTONICKO–STAVEBNÍ ŘEŠENÍ VÝTAHOVÁ ŠACHTA V OBJEKTU D | | | ČÁST: | Č. VÝK. |
| | | | D. | D.1.1.3-106 |