



# Řez výtahovými šachtami - M 1:100

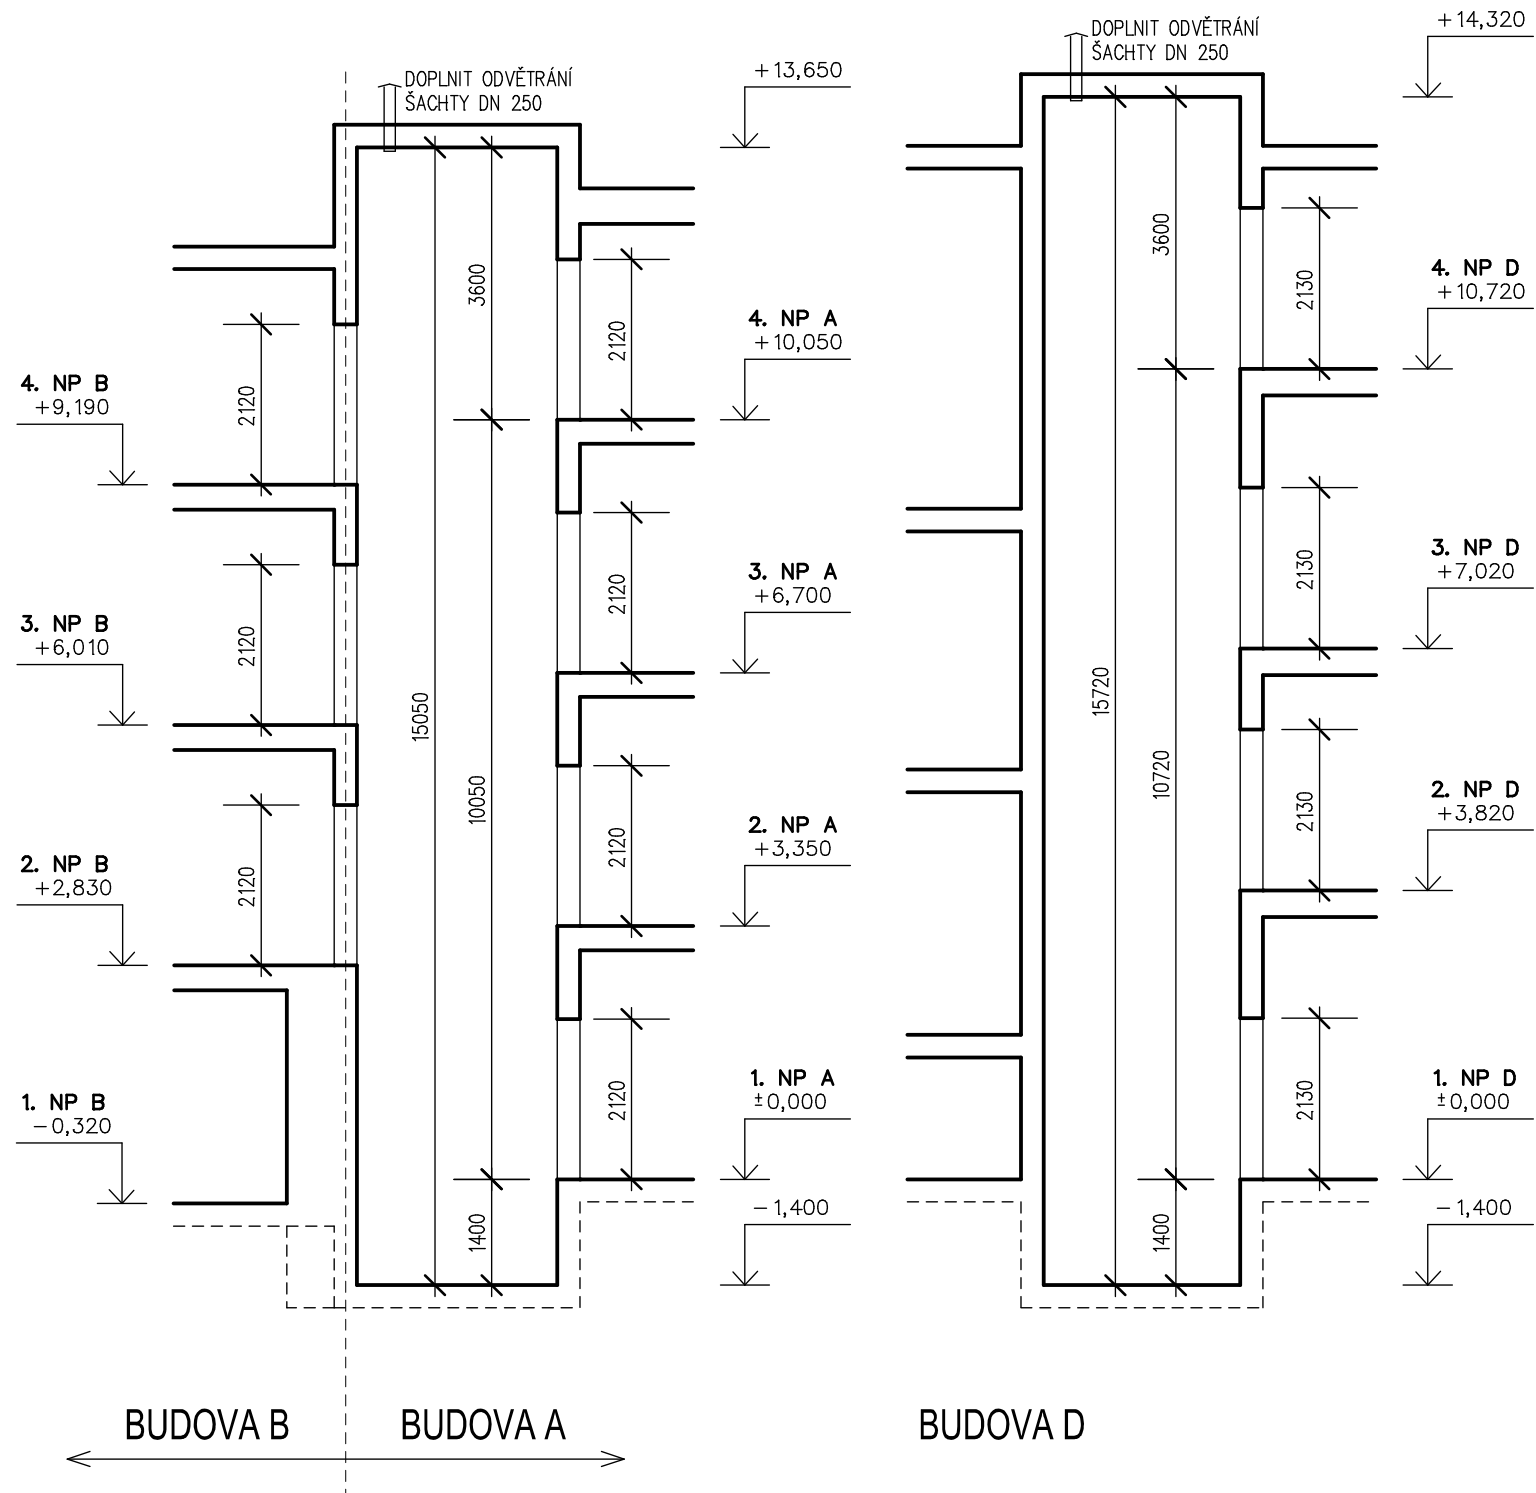

## POZNÁMKA:

- Stěny šachet jsou zděné z cihel plných pálených
  - Stávající omítky výtahových šachet a strojoven budou očištěny a odmaštěny
  - Betonová podlaha výtahových šachet a strojoven bude očištěna a odmaštěna
  - Budou provedeny zednické opravy štukových vrstev omítek v rozsahu 10%, v místě smršťovacích trhlin bude provedena omítka s perlíčkem
  - Stěny i strop šachet a strojoven budou nově vymalovány
  - Betonová podlaha šachet i strojoven bude vyspravena v rozsahu 5% a bude proveden nový podlahový nátěr
  - Bude provedeno zednické zapravení a začištění dveřních otvorů po osazení rámu šachetních dveří
  - Otvory ze strojoven do výtahových šachet budou zazděny
  - Bude doplněno odvětrání výtahových šachet přes stávající stropní desku a střešní plášť izolovaným spiro kovovým potrubím DN 250 mm. V nadstřešní části bude osazena stříška a provedeno lemování na stávající měděnou krytinu. Odhad délky potrubí cca 2x 1,5 m. Vůči stropu šachty požárně dotěsněno. Výška nad střešním pláštěm min. 300 mm.
- TECHNOLOGIE VÝTAHU VČETNĚ KABINY JE ŘEŠENA V SAMOSTATNÉ ČÁSTI PROJEKTOVÉ DOKUMENTACE D.2 VÝTAHY

ZODP. PROJEKTANT	VYPRACOVAL	KATASTR	<div><div><b>Ing. Jakub Burý</b> projekty • konzultace • inženýring</div></div> <div>Tovačovského 2784/24, 767 01 Kroměříž projekce@bury.cz   <a href="http://www.bury.cz">www.bury.cz</a></div>	
ING. JAKUB BURÝ	ING. JAKUB BURÝ	KROMĚŘÍŽ		
		P. Č. ST. 153, ST. 152, ST. 149		
INVESTOR: MĚSTO KROMĚŘÍŽ, VELKÉ NÁMĚSTÍ 115/1, 767 01 KROMĚŘÍŽ				
AKCE :  DOMOV PRO SENIORY U KAŠNY  VÝMĚNA VÝTAHŮ V BUDOVÁCH A+B, D			DATUM	08/2025
			STUPEŇ	DPS
			ZAK. Č.	2025–06
			MĚŘÍTKO	1: 100
OBSAH :  D.1.1 ARCHITEKTONICKO–STAVEBNÍ ŘEŠENÍ  ŘEZ VÝTAHOVÝMI ŠACHTAMI			ČÁST:	Č. VÝK.
			D.	D.1.1.3-107